


PLAN CADASTRAL
U.A.T. AGIGEA, JUDEȚUL CONSTANTA
SECTOARELE CADASTRALE

Planșa 59
 spre publicare

SCARA 1:1000

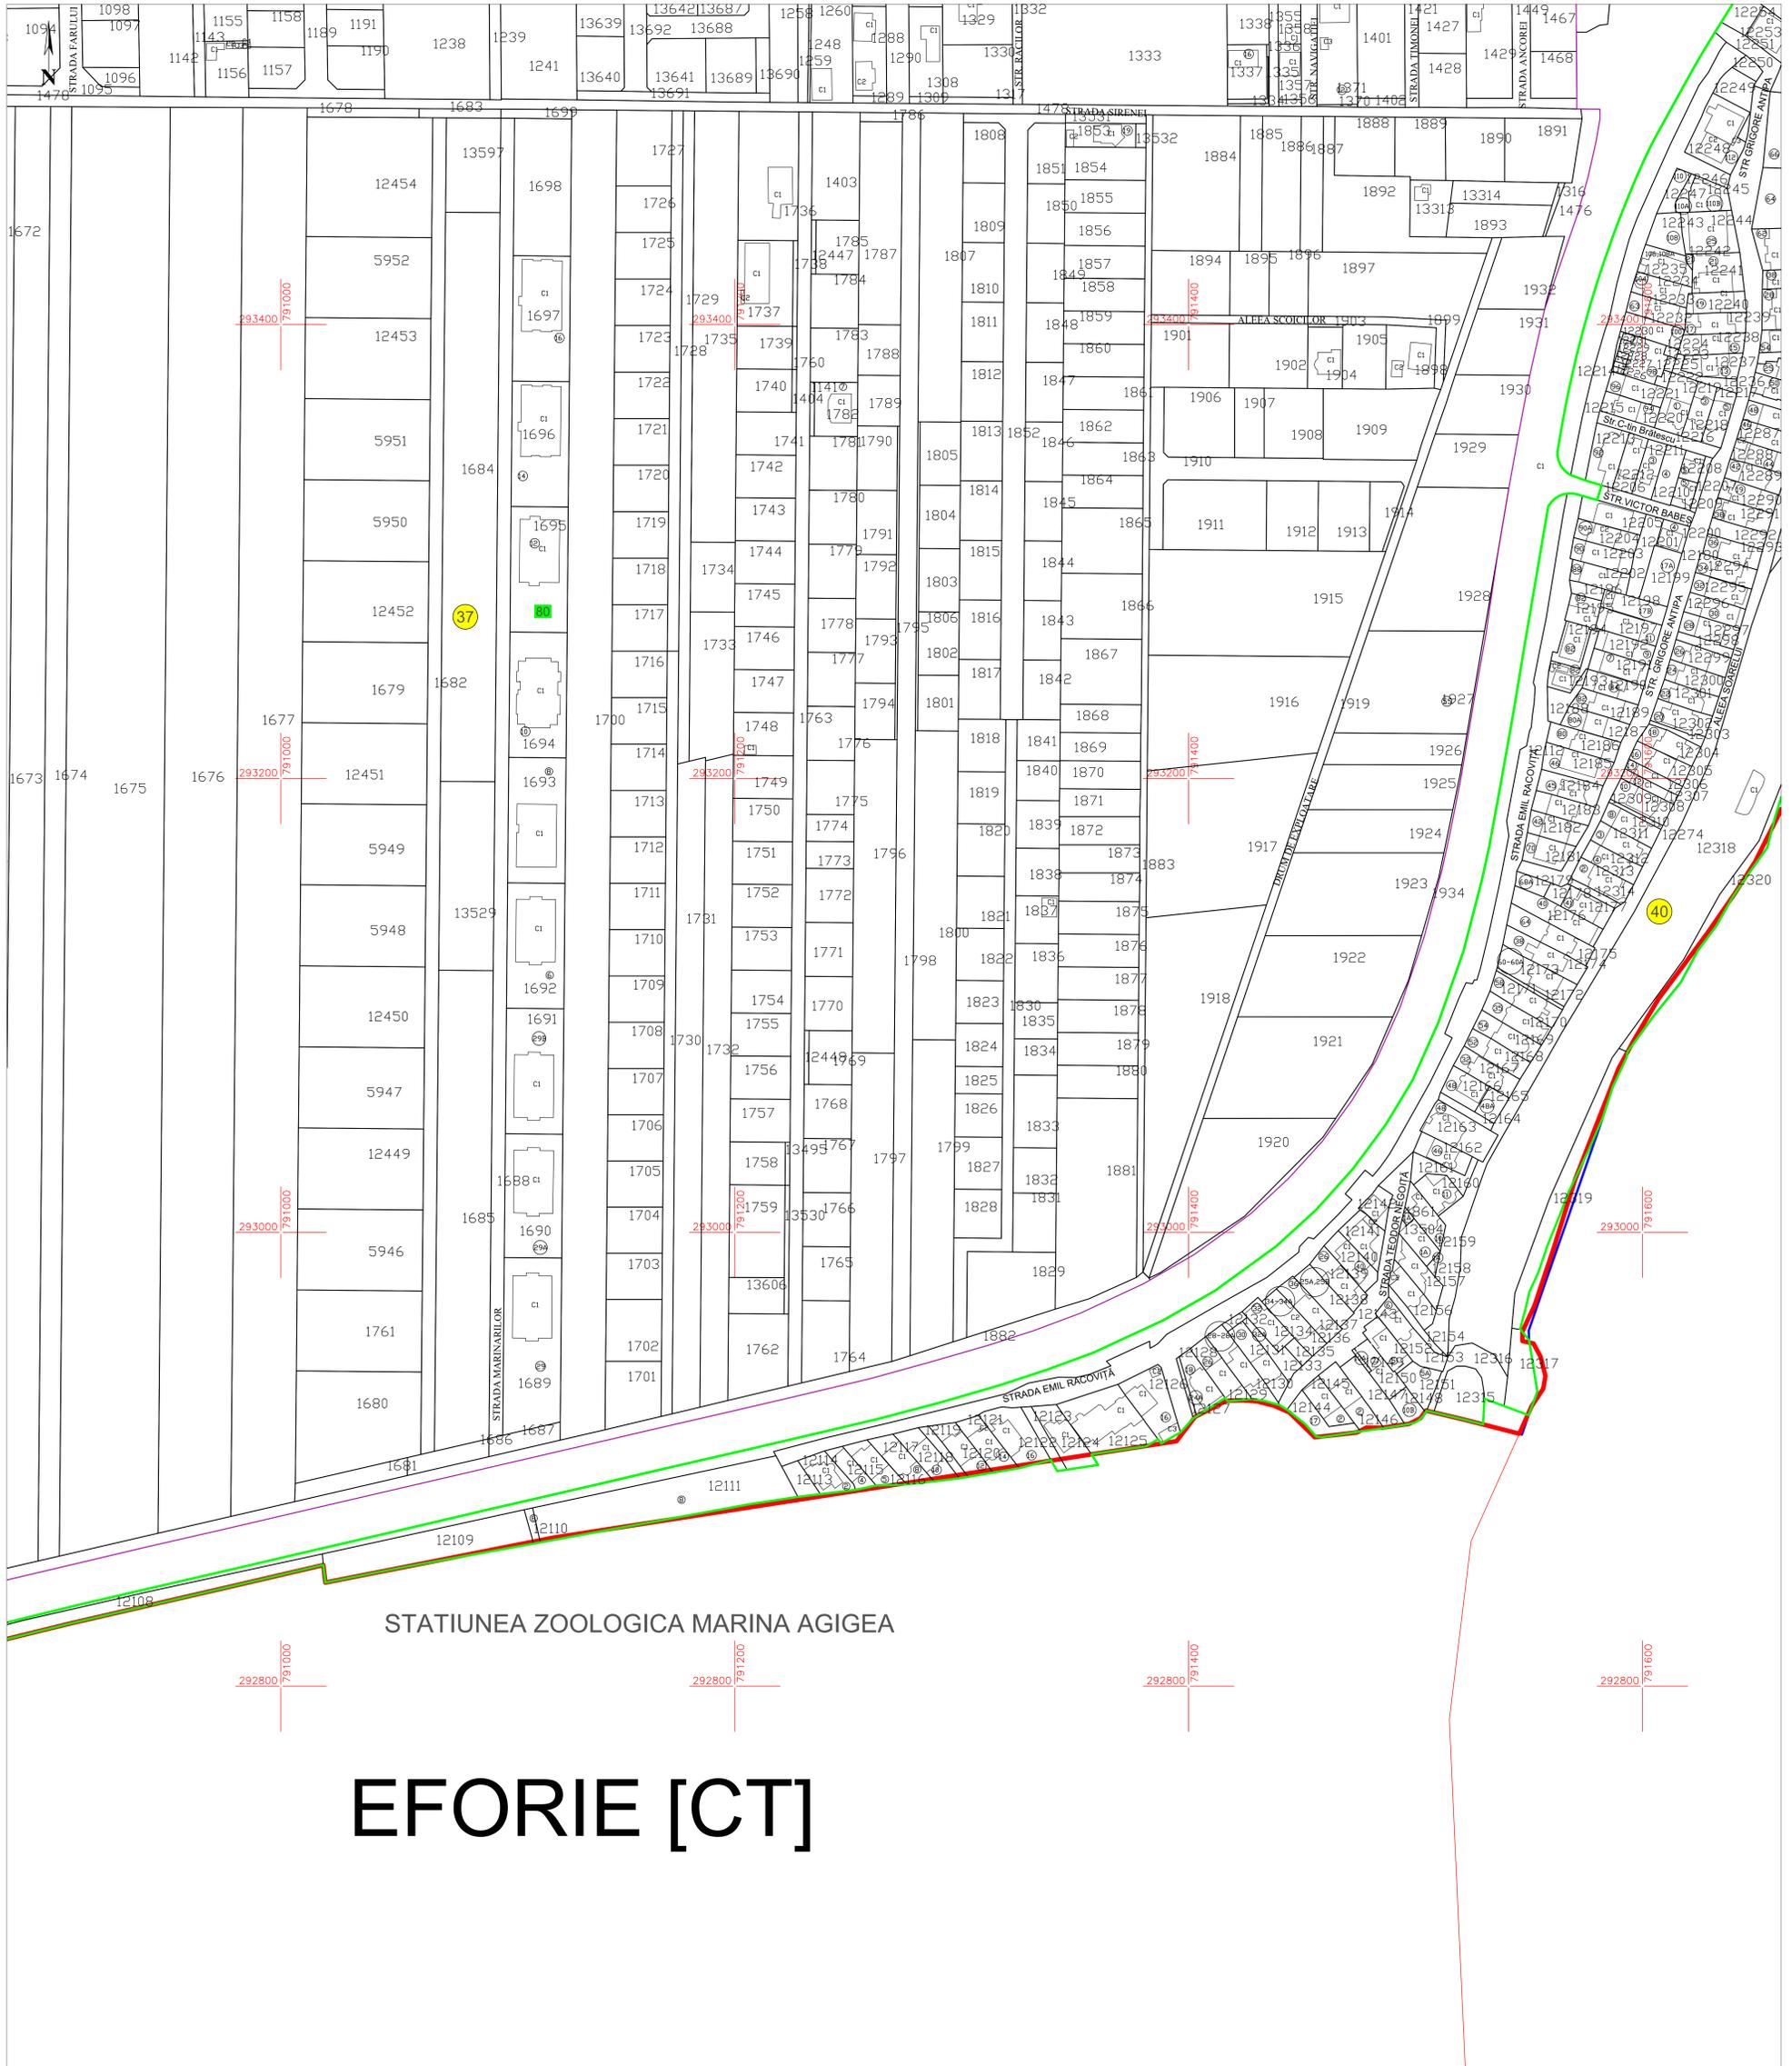

EFORIE [CT]

LEGENDĂ:

- 1000 ID imobil
- Str.Canarului Denumire arteră
- 1 Număr poștal
- 50 Număr sector cadastral
- 166 Număr tarla/cvartal
- Limită județ
- Limită UAT
- Limită sector cadastral
- Limită tarla/cvartal
- Limită intravilan
- Limită imobil
- Limită constr. cu caracter permanent

