

# PLAN CADASTRAL

Scara: 1:1,000

JUDEȚUL CONSTANȚA  
UAT: LUMINA


TRUP :

Sector Cadastral: 11


PLANȘA : 66

## LEGENDĂ


- Limită UAT
- Limită intravilan
- Limită imobil
- Limită construcții
- Cale ferata
- Număr sector cadastral 10
- Număr identificator imobil 2555
- Număr poștal 15

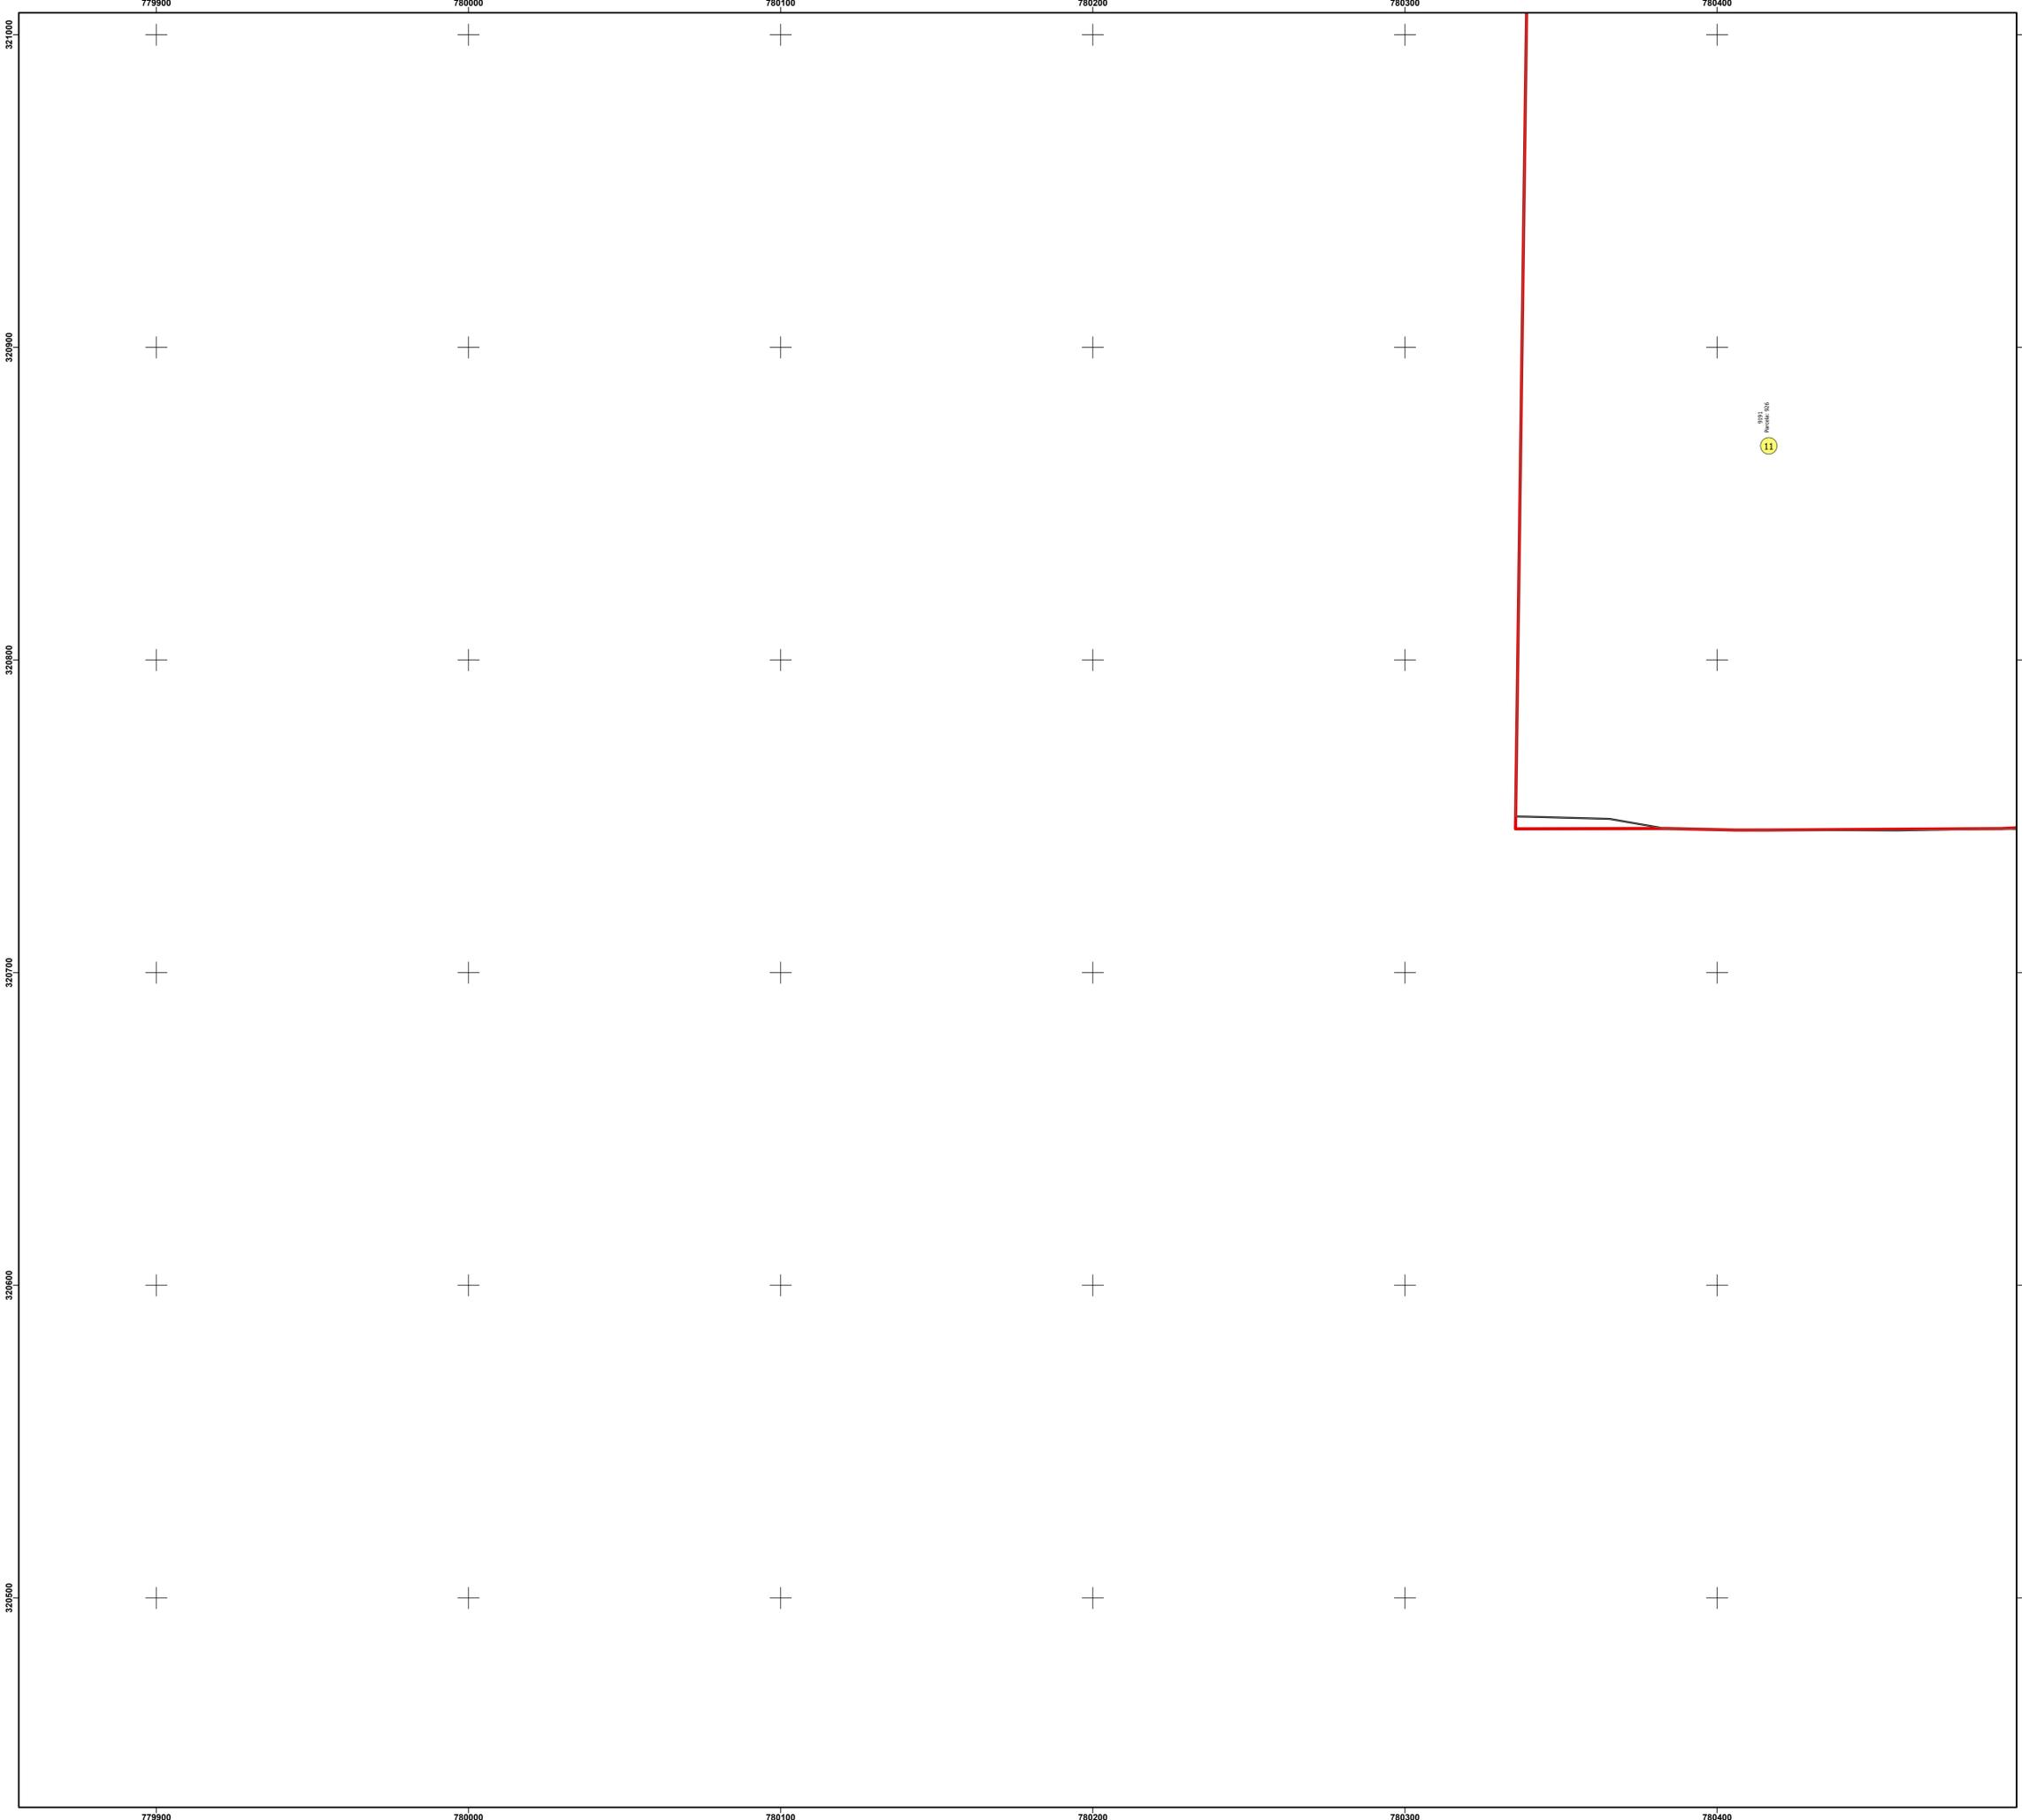

## SCHIȚA DISPUNERII SECTOARELOR CADASTRALE

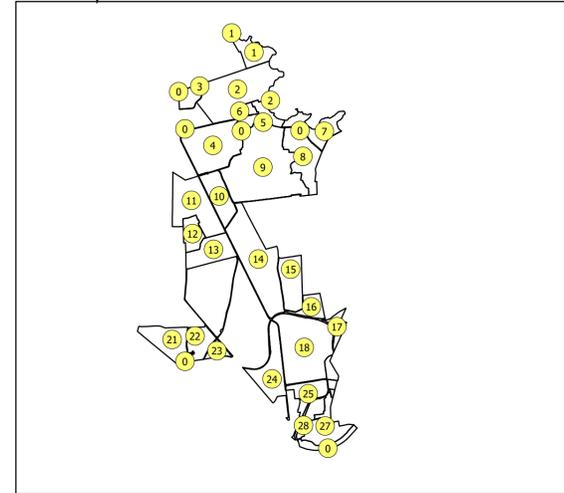

## SCHIȚA DISPUNERII PLANȘELOR

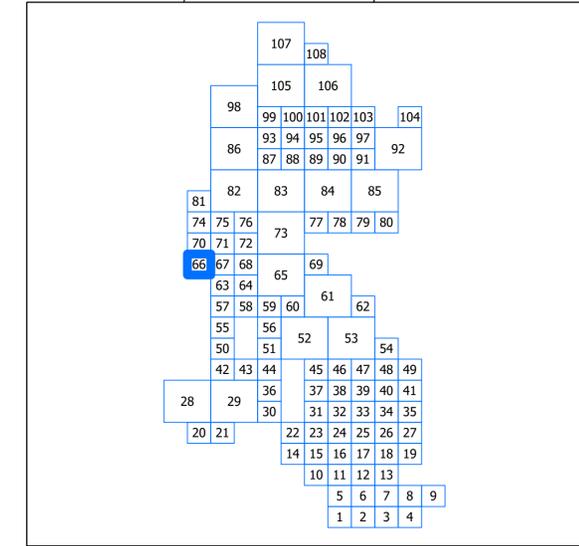

Sistem de proiecție: STEREO 70

Executar:		Beneficiar:	AGENCIJA NAȚIONALĂ DE CADASTRU ȘI PUBLICITARE IMOBILIARĂ	DATA	11.01.2026	
Desenat:	Ahtamon Viad Alexandru	Verificat:	Ahtamon Viad Alexandru	Scara	1:1000	
Aprobat:	Ahtamon Viad Alexandru	Proiectul major „Creșterea gradului de acoperire și incluziune a sistemului de înregistrare a proprietăților în zonele rurale din România” - Lot 93, UAT Lumina			Faza	2.2
Data				11.01.2026	Planșa	nr. 66