

# PLAN CADASTRAL

Scara: 1:1,000



JUDEȚUL CONSTANȚA  
UAT: LUMINA

TRUP :


Sector Cadastral: 9

**PLAȘA : 89**


## LEGENDĂ

- Limită UAT —
- Limită intravilan —
- Limită imobil
- Limită construcții L
- Cale ferata
- Număr sector cadastral 10
- Număr identificator imobil 2555
- Număr poștal 15


## SCHIȚA DISPUNERII SECTOARELOR CADASTRALE

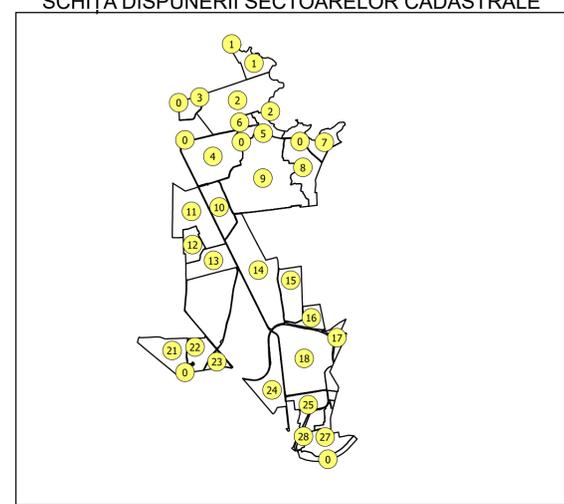

## SCHIȚA DISPUNERII PLANȘELOR

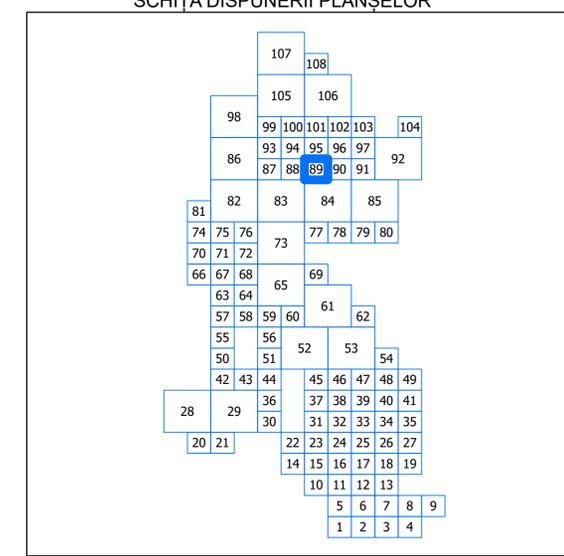

Sistem de proiecție: STEREO 70

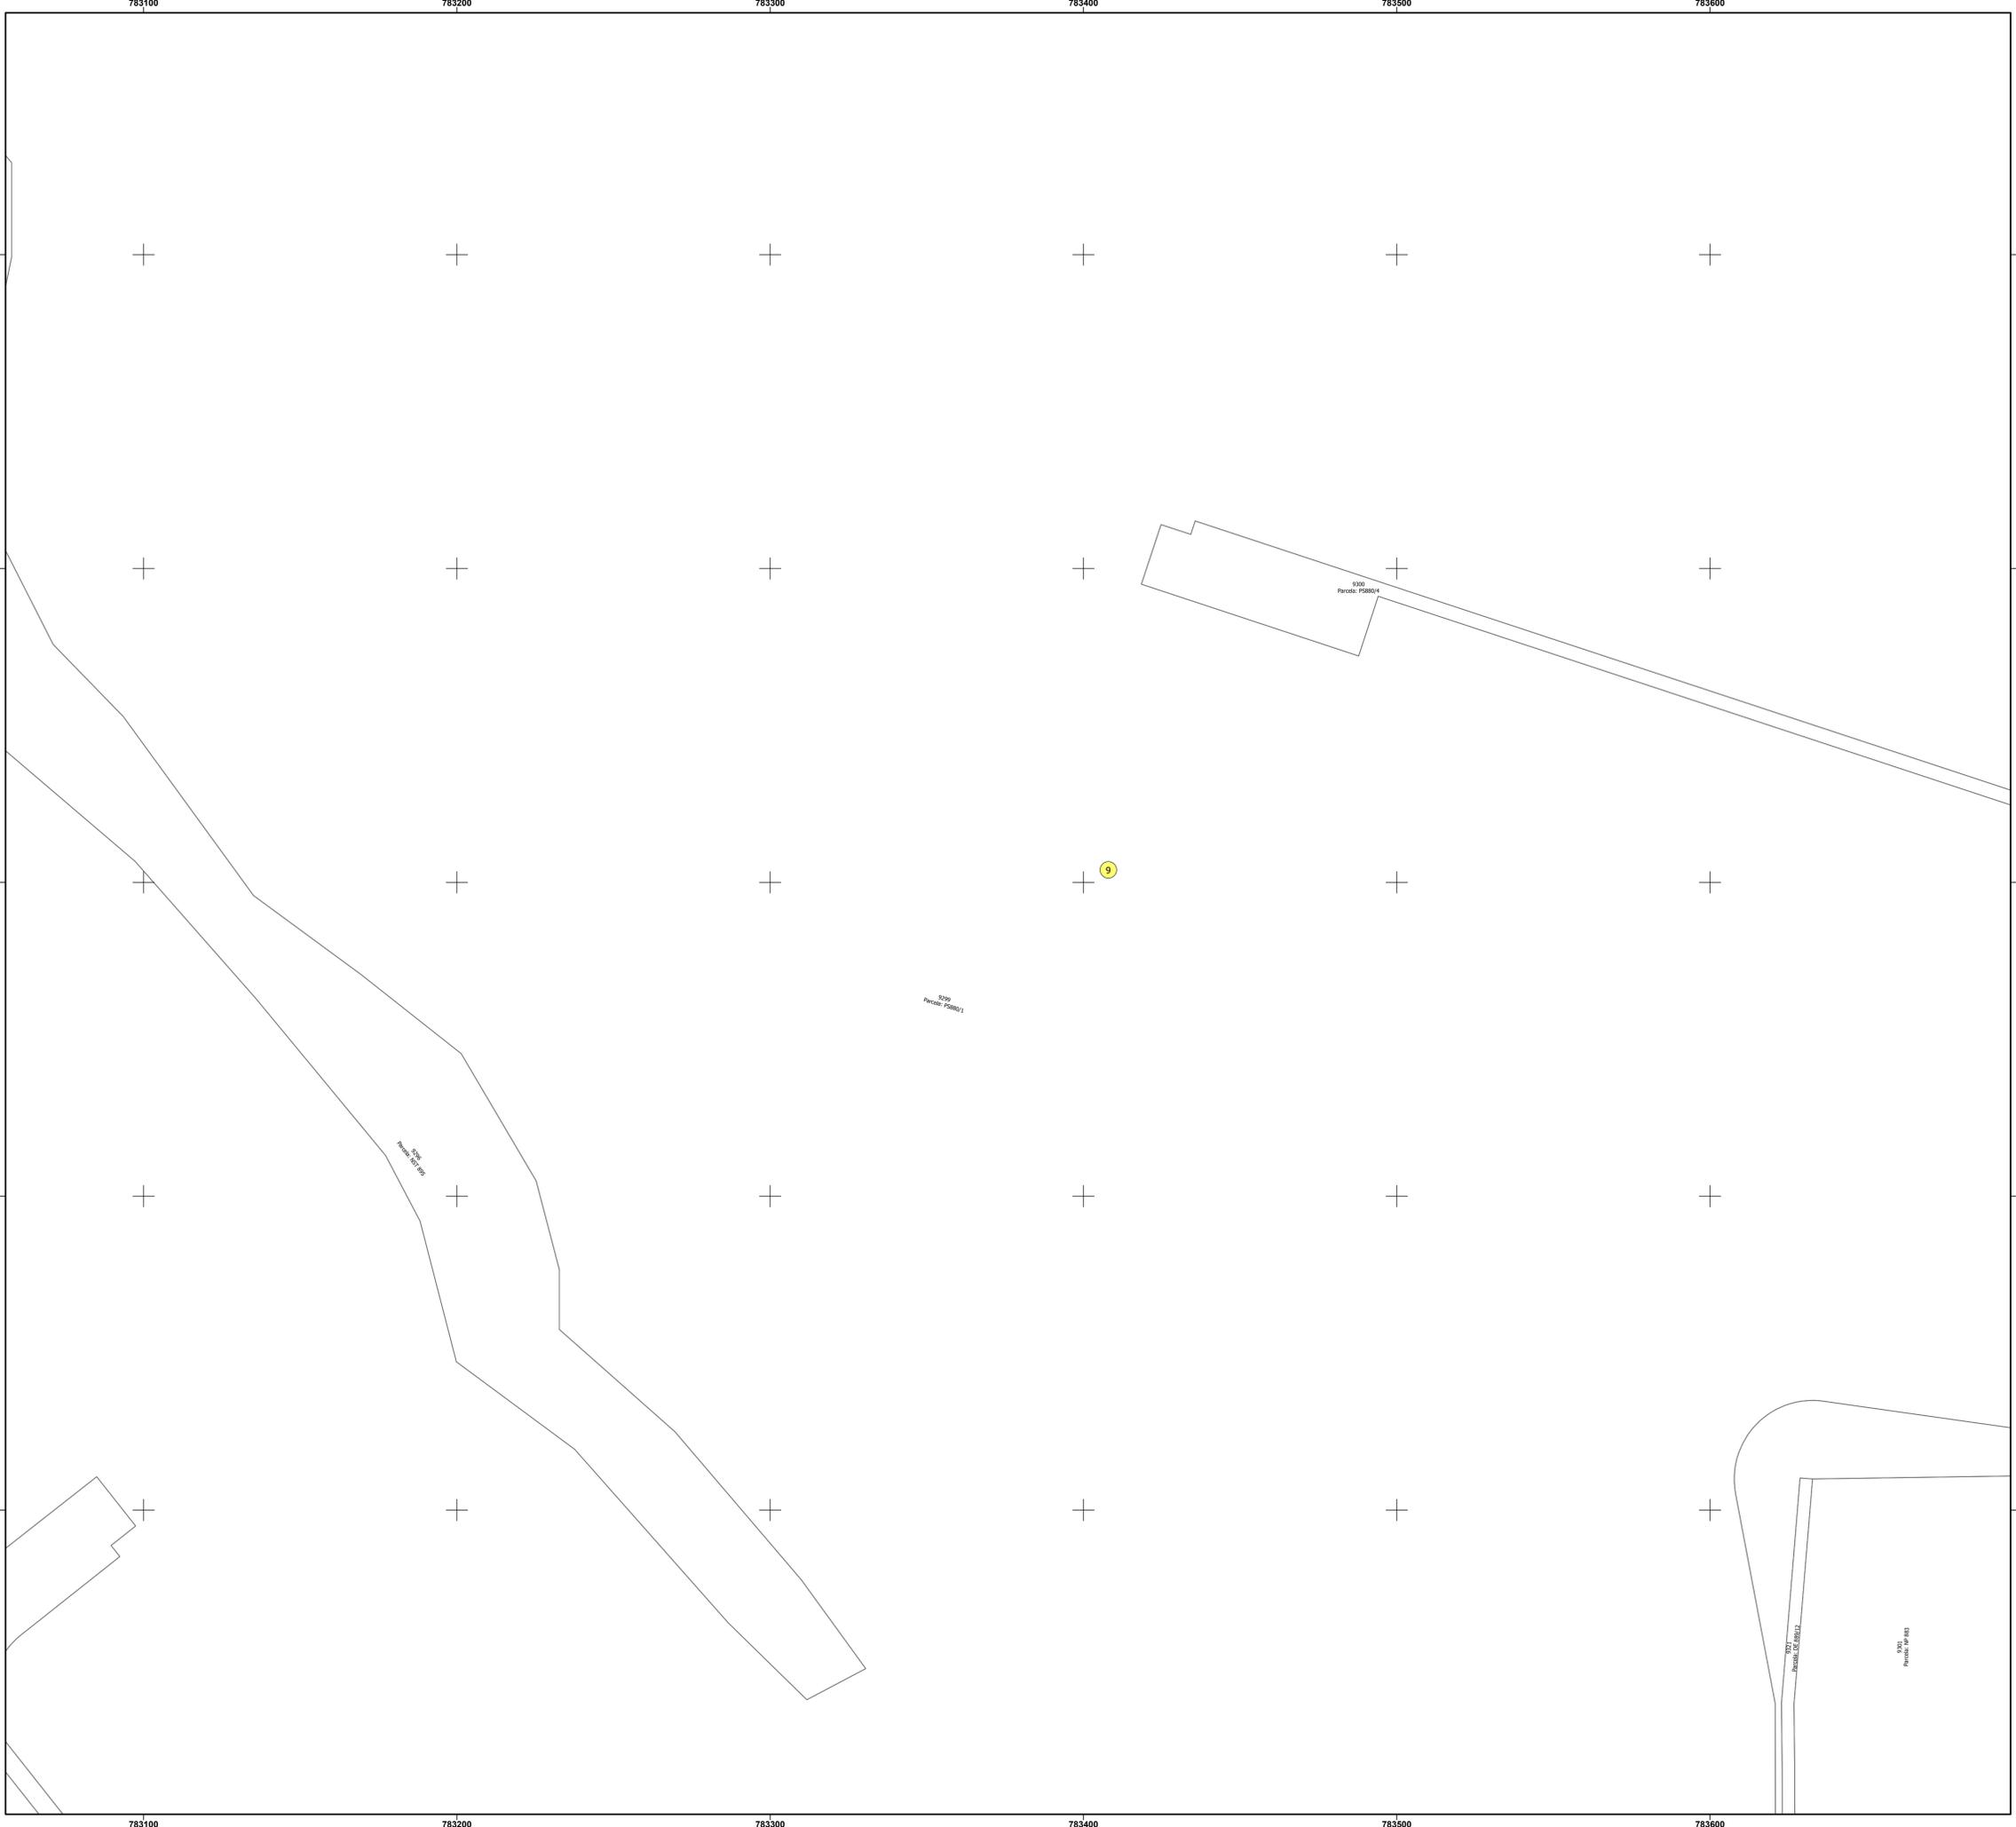

Executar:	ASOCIEREA SC GENERAL SURVEY CORPORATION SRL SI SC ANA PRINSE SRL	Beneficiar:	AGENCIJA NAȚIONALĂ DE CADASTRU SI PUBLICITARE IMOBILIARA	DATA	11.01.2026
Desenat	Ahtamon Viad Alexandru	Scara	1: 1000	Faza	2.2
Verificat	Ahtamon Viad Alexandru	Proiectul major „Creșterea gradului de acoperire și incluziune a sistemului de înregistrare a proprietăților în zonele rurale din România” - Lot 93, UAT Lumina		Plansa	nr. 89
Aprobat	Ahtamon Viad Alexandru	Data		11.01.2026	