
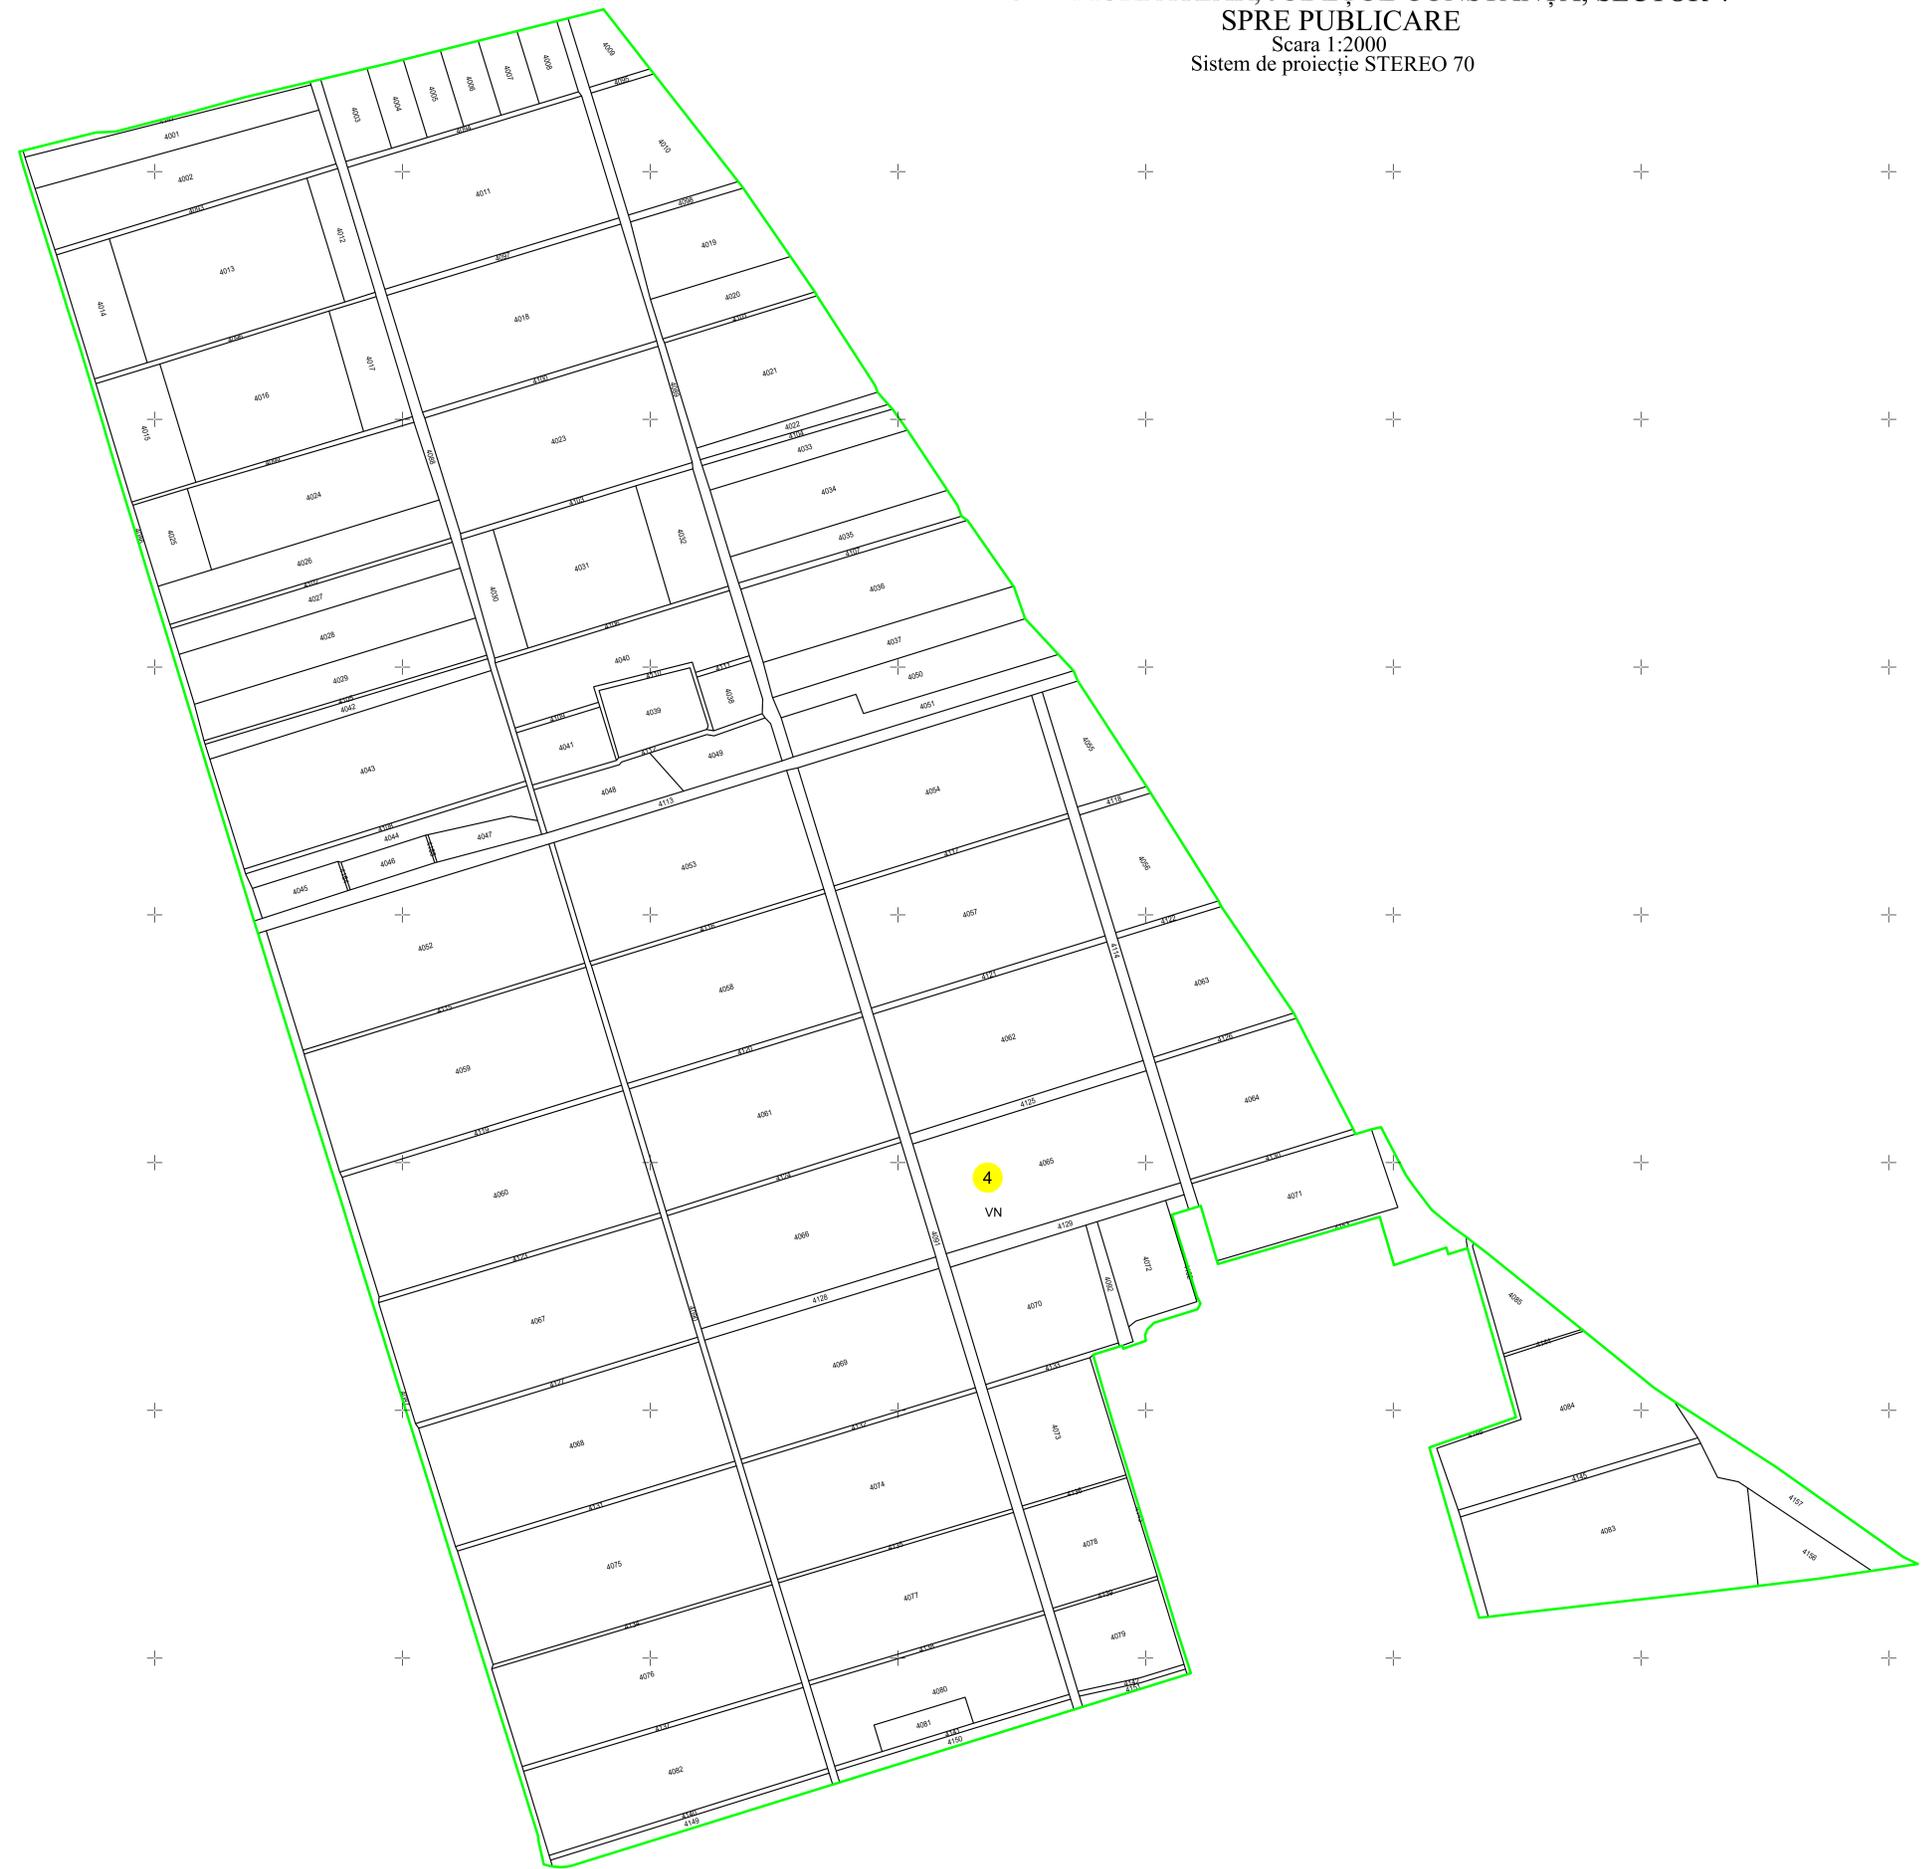


**PLAN CADASTRAL**  
**UAT MURFATLAR, JUDEȚUL CONSTANȚA, SECTOR 4**  
**SPRE PUBLICARE**  
 Scara 1:2000  
 Sistem de proiecție STEREO 70

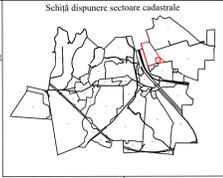

**LEGENDĂ**

	Limită imobil
	Limită construcții definitive
	Limită cvartal
	Limită intravilan
	Limită UAT
	Limită sector cadastral
	Ape curgătoare ( Dunarea)
118	Număr poștal
str. N. Labis	Denumire străzi
	Număr sector cadastral
36023	ID imobil
C1	Cod construcție
T 122	Denumire Cvartal/Tarla

DENUMIRE EXECUTANT:  
 SC A&C TOPO PROIECT SRL  
 DATA ÎNTOCMIRII: 21.01.2026