

PLAN CADASTRAL

UAT Tortoman, Judetul Constanta, Sector Cadastral 5, Plansa 1

Scara 1:2000, Sistem proiectie STEREO 70

Spre publicare

LEGENDA

Limita teritoriu administrativ

Limita intravilan

Limita sector cadastral

Numar tarla

5

Numar sector


Imobil

500

ID imobil

EXECUTANT:
NADIN FLOREA
CATEGORIA DE SERVICIU NR. 1959
S.C. TOP GEOCAD S.R.L.
CLASA I, SERIA TO-G-1 NR. 3061
Data: MAI 2025

SCHEMA SECTOARE CADASTRALE UAT TORTOMAN

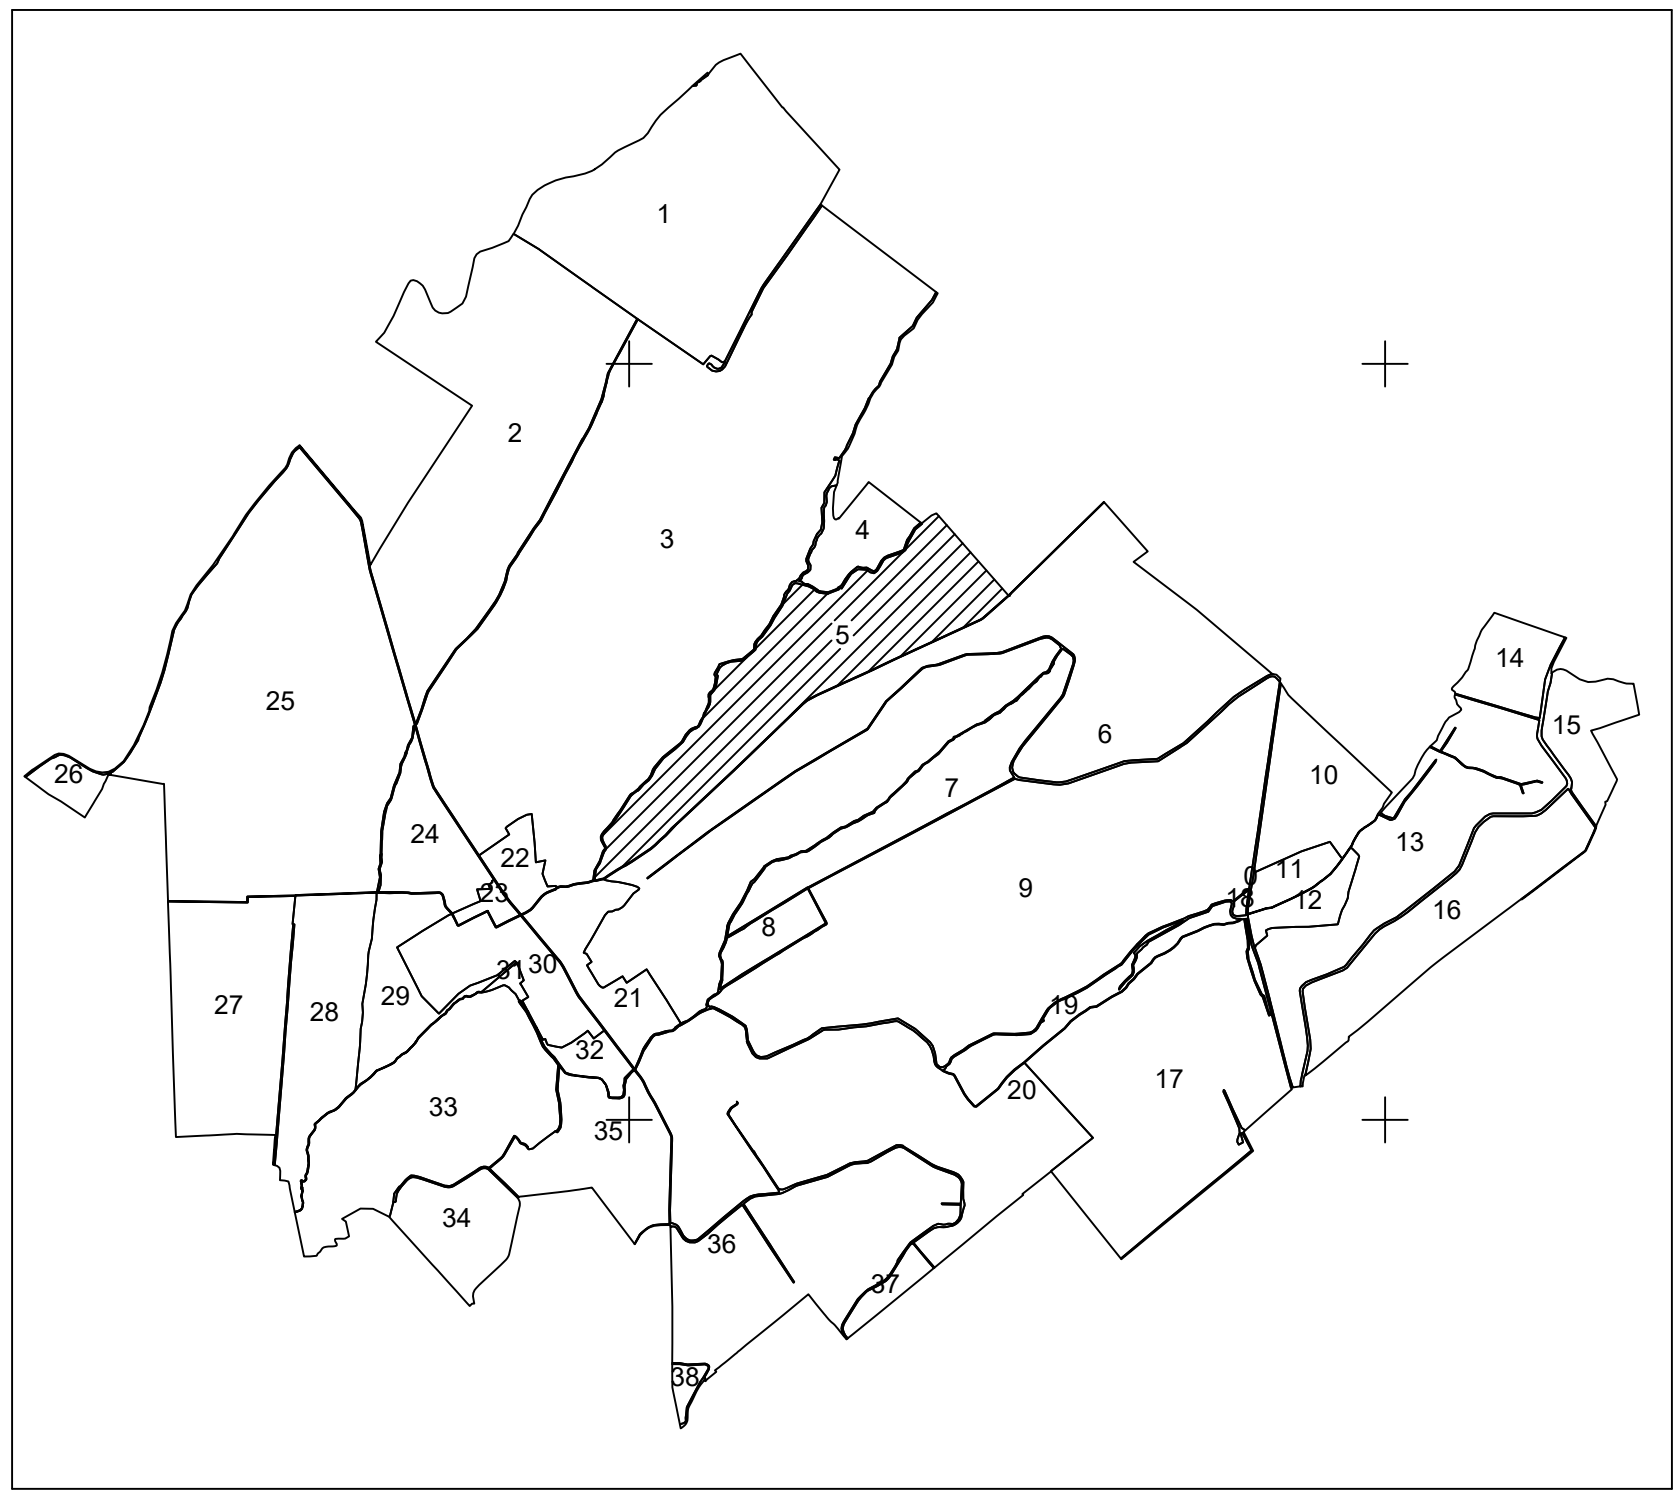

RACORDARE PLANSE

PLANSĂ 1

PLANSĂ 2

PLANSĂ 3