
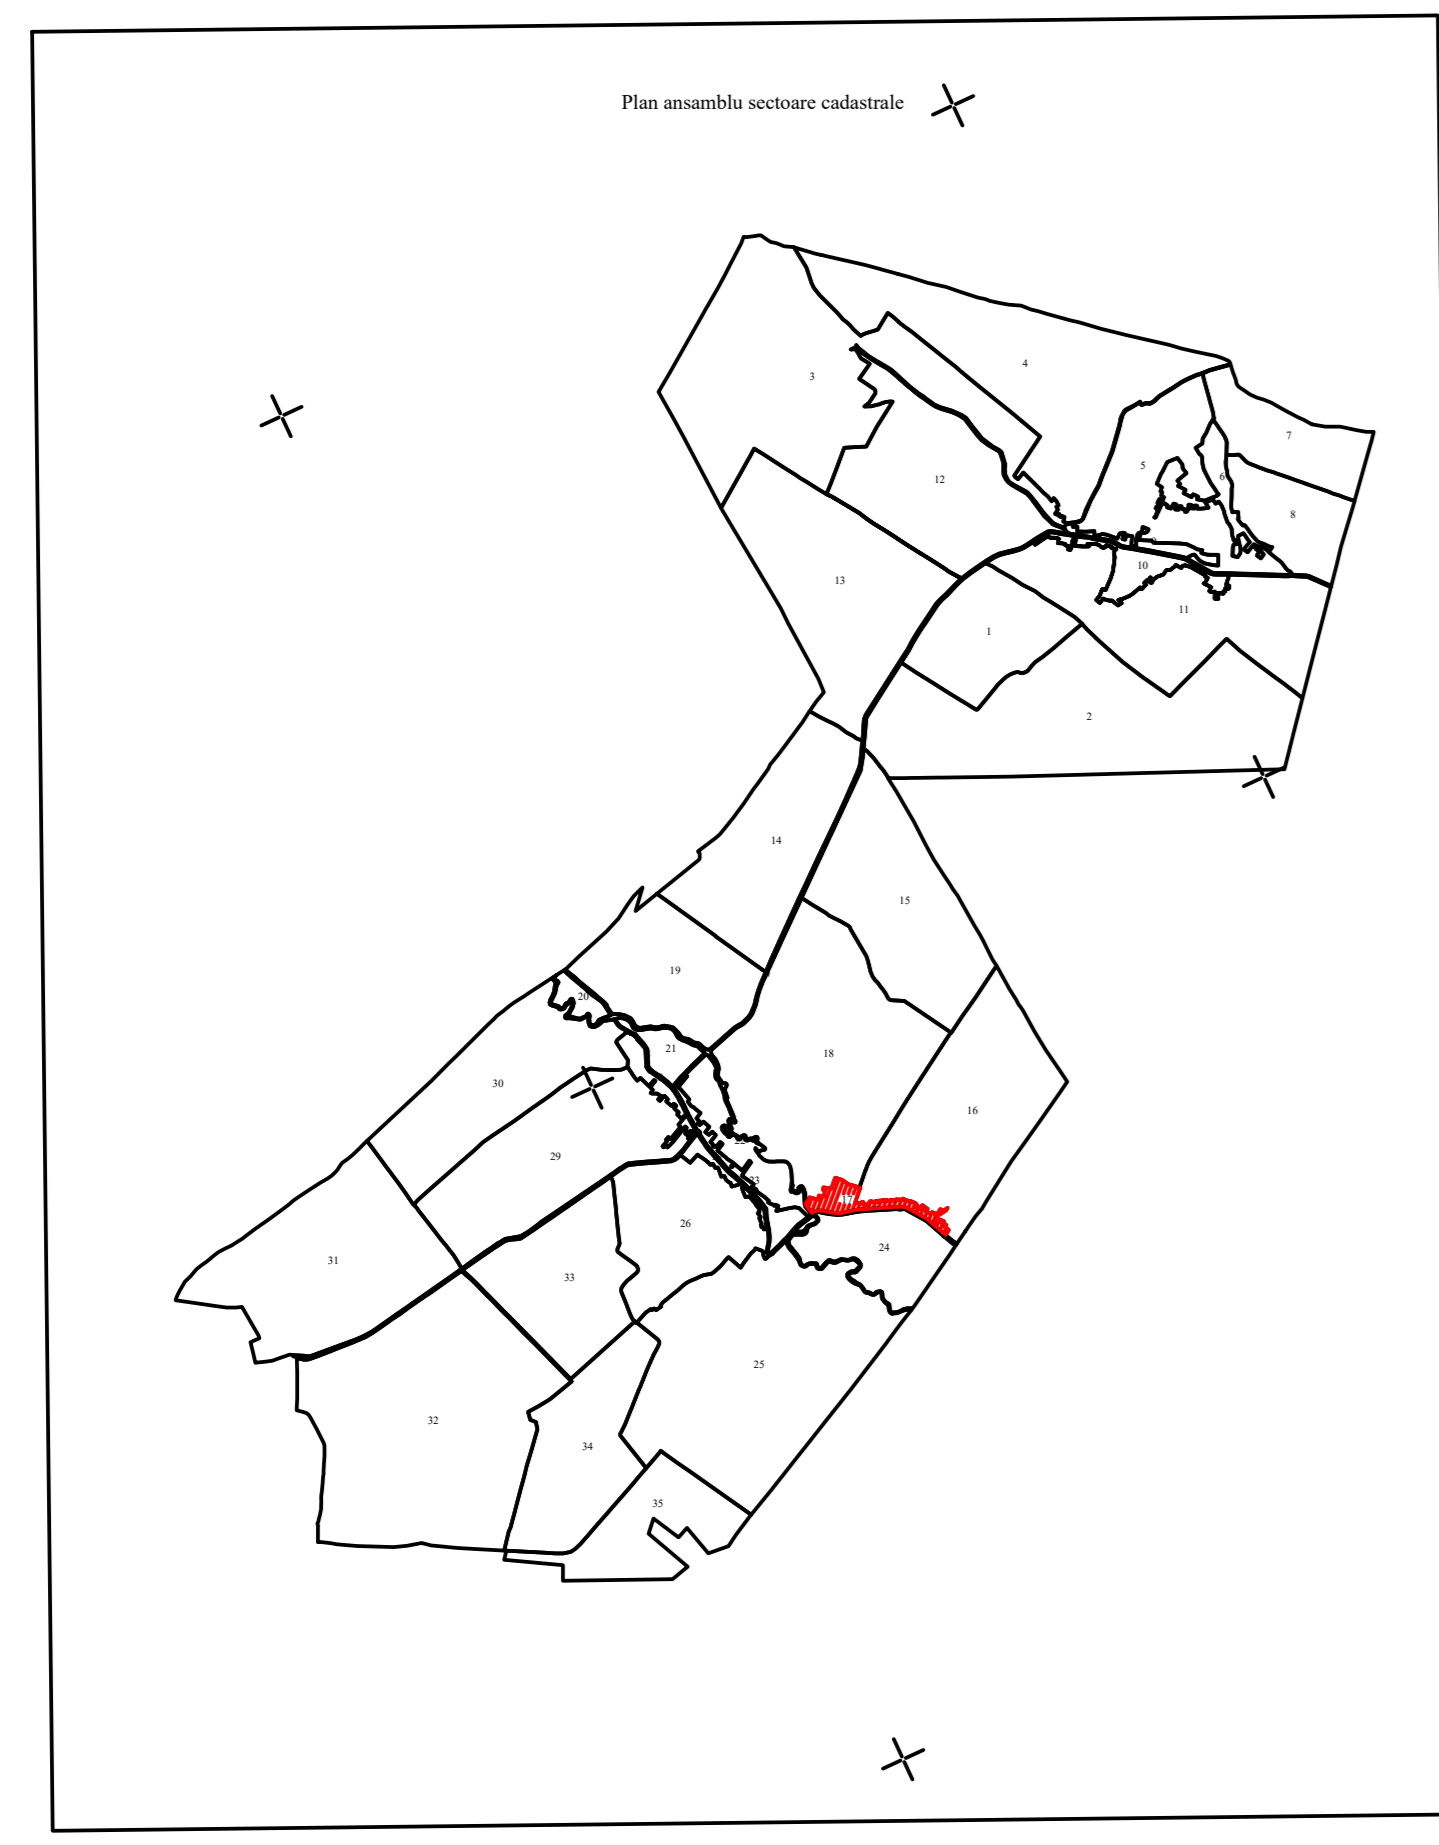


- Legenda:
- Limită UAT
 - Limită intravilan
 - Limită tarla/cvartal
 - Limită parcelă
 - Limită sector cadastral
 - 17 Număr sector cadastral
 - 60 Număr tarla
 - Constructii industriale si editare
 - Constructii anexe
 - Constructii locuinte
 - Constructii administrative si sociale
 - ||||| Ape curgatoare

DENUMIRE EXECUTANT:
 BC ADVISOR TEAM S.R.L.
 DATA INTOCMIRII: 18.08.2025

SPRE PUBLICARE

PLAN CADASTRAL
 UAT GHERCEȘTI - JUDEȚ DOLJ
 SECTOR CADASTRAL 17
 SCARA 1:1000
 Sistem de proiecție STEREO 70

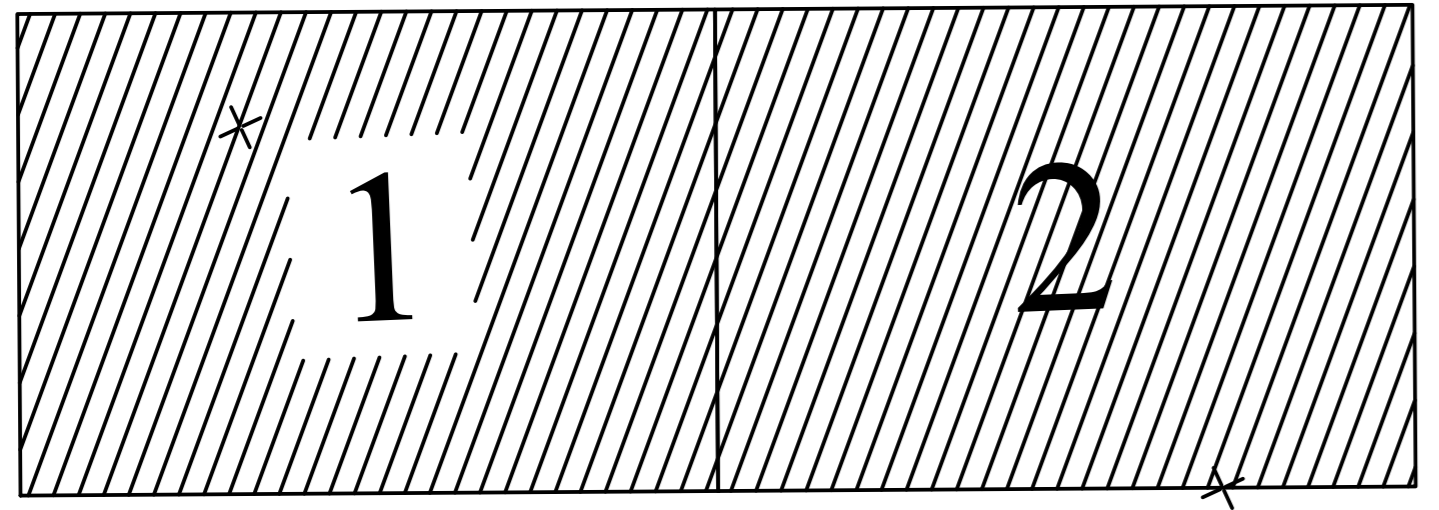

SECTOR 16

SECTOR 18

SECTOR 0

SECTOR 0

25

17

43

