

UAT MISCHII



SECTOR 0

SECTOR 0

19

60

**PLAN CADASTRAL**  
**UAT GHERCEȘTI - JUDEȚ DOLJ**  
**SECTOR CADASTRAL 19**  
 SCARA 1:1000  
 Sistem de proiecție STEREO 70

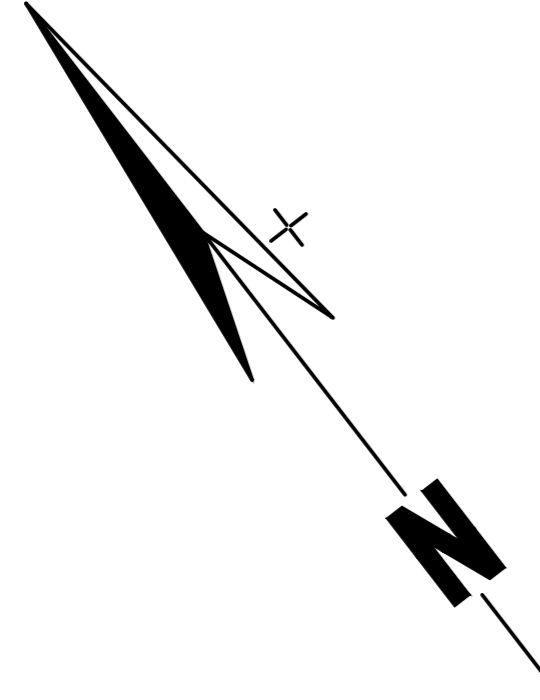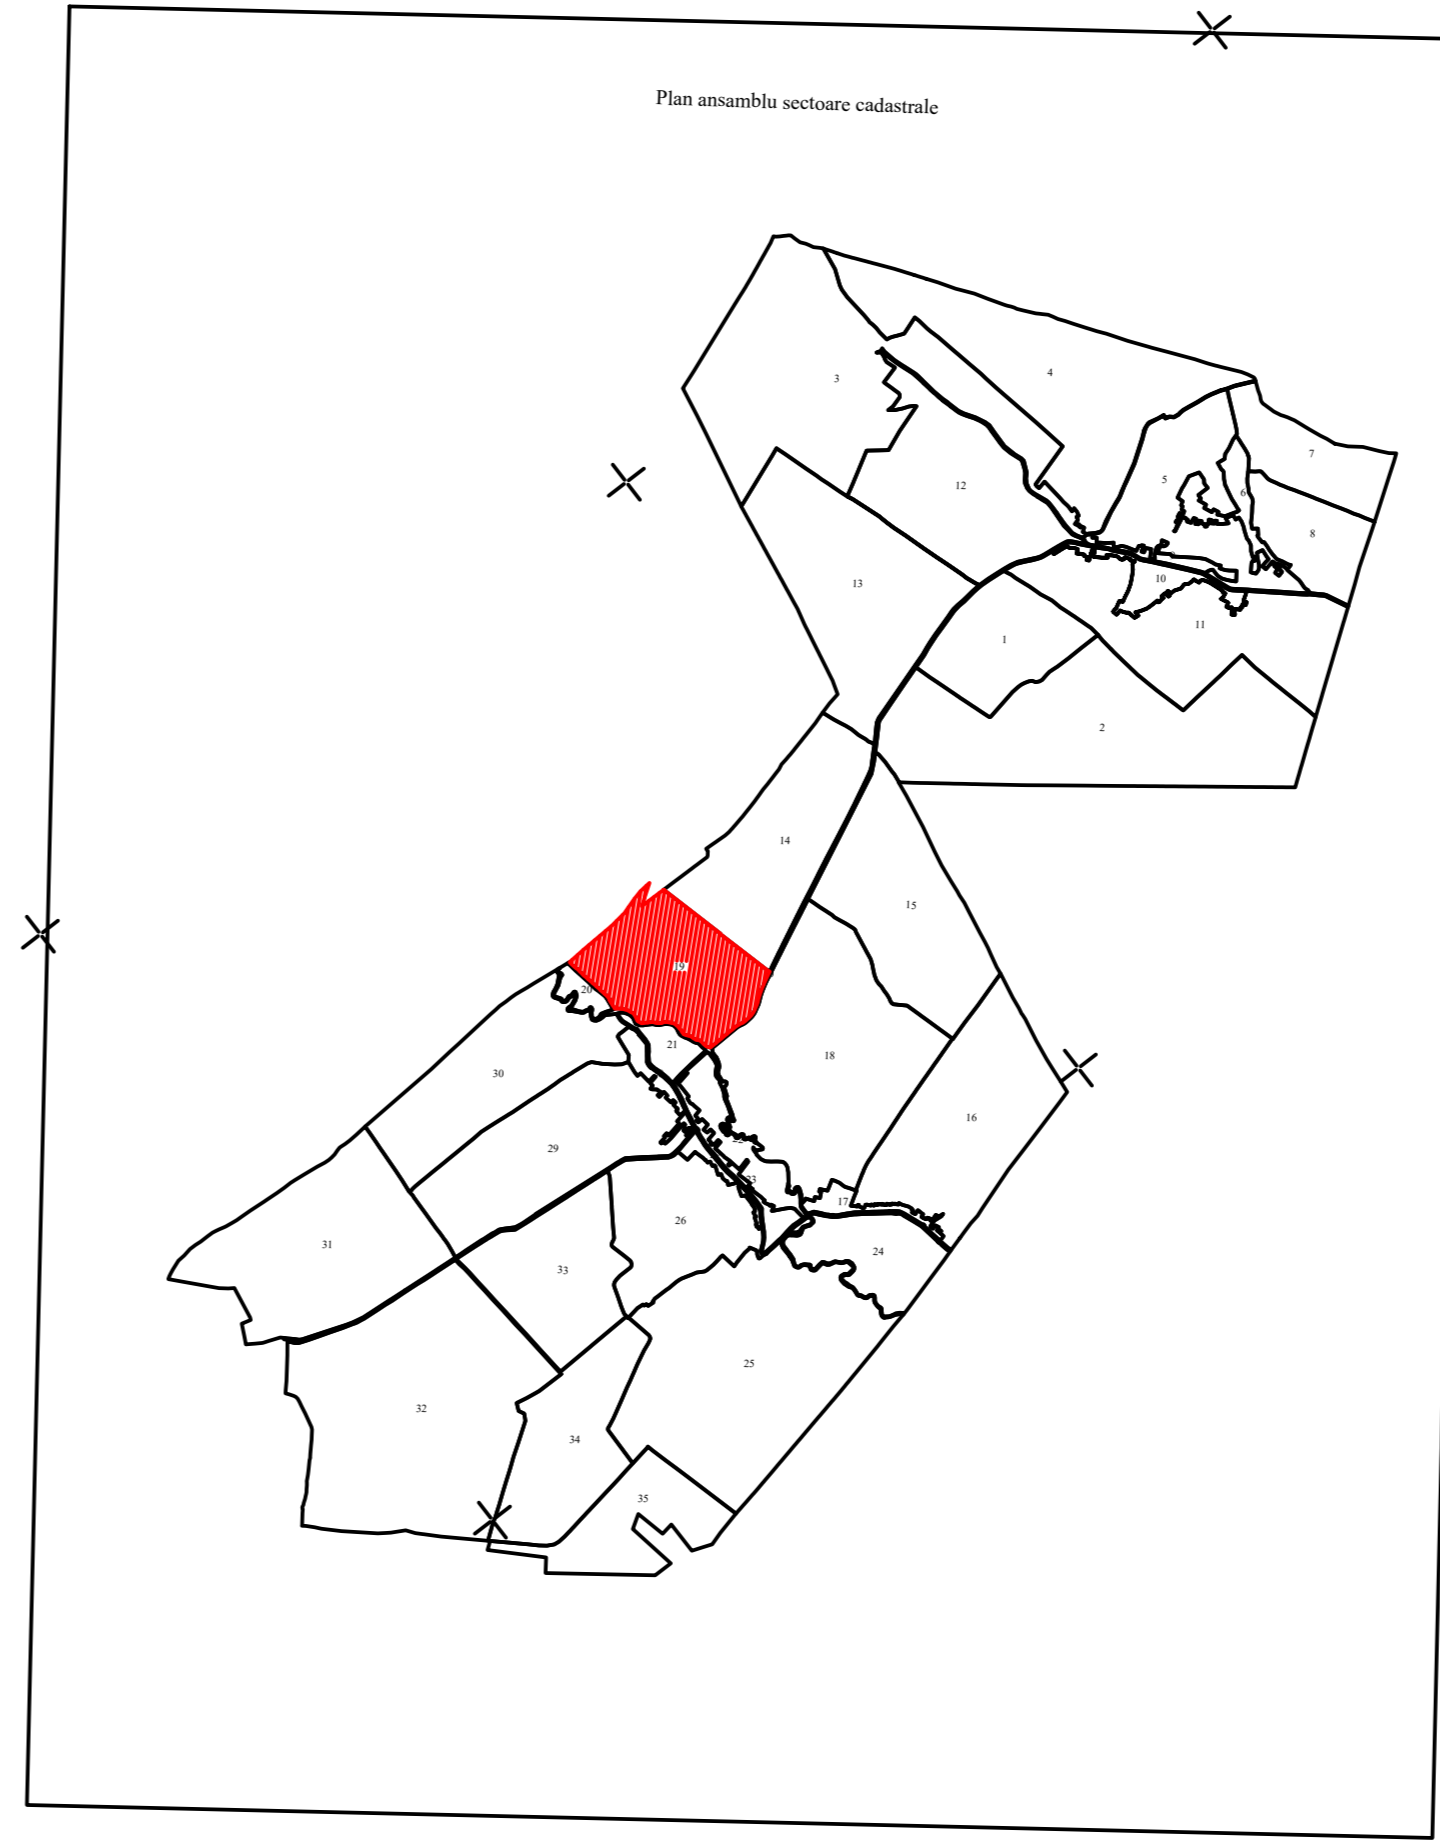

SPRE PUBLICARE

- Legenda:
- Limită UAT
  - Limită intravilan
  - Limită tarla/cvartal
  - Limită parcelă
  - Limită sector cadastral
  - 19 Număr sector cadastral
  - 60 Număr tarla
  - Construcții industriale și edilitare
  - Construcții anexe
  - Construcții locuinte
  - Construcții administrative și sociale
  - ||||| Ape curgătoare

DENUMIRE EXECUTANT:  
 BC ADVISOR TEAM S.R.L.  
 DATA INTOCMIRII: 18.08.2025