
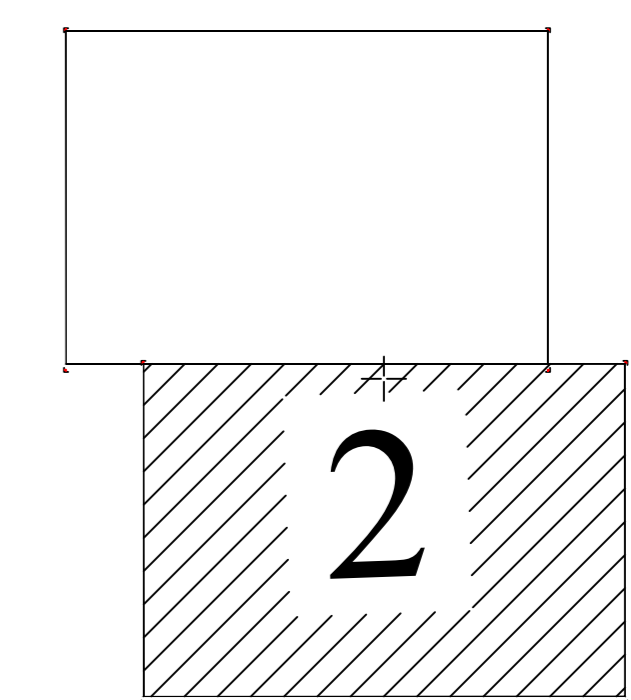


PLAN CADASTRAL
UAT GHERCEȘTI - JUDEȚ DOLJ
SECTOR CADASTRAL 28
 SCARA 1:1000
 Sistem de proiectie STEREO 70

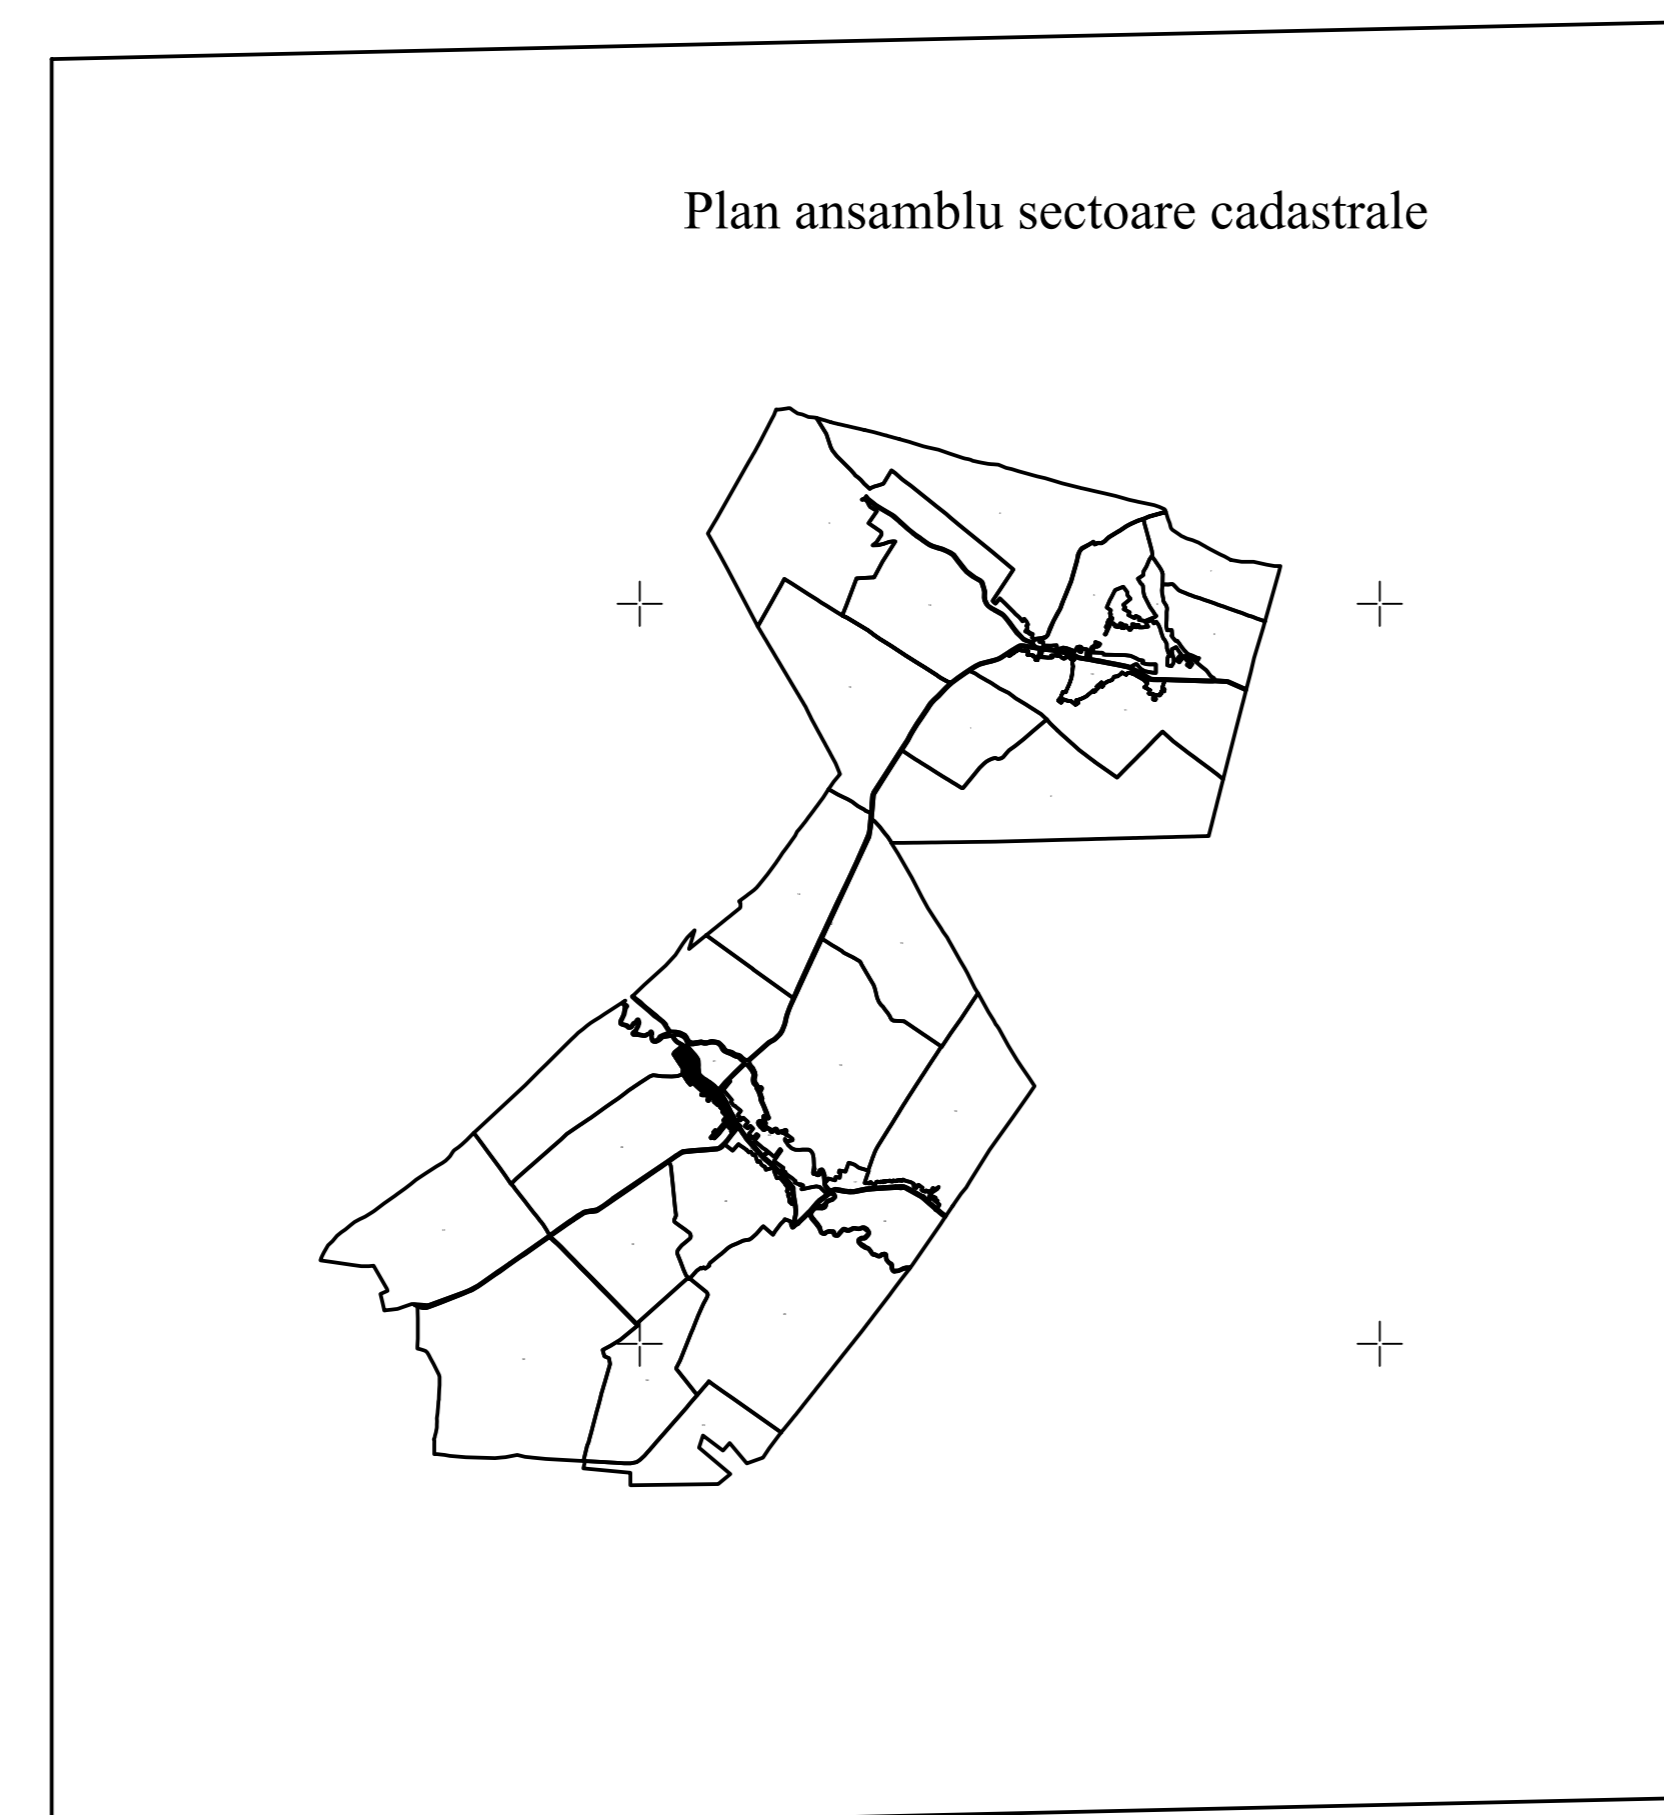

- Legenda:**
- Limită UAT
 - Limită intravilan
 - Limită tarla/cvartal
 - Limită parcelă
 - Limită sector cadastral
 - 17 Număr sector cadastral
 - 760 Număr tarla
 - Construcții industriale și edilitare
 - Construcții anexe
 - Construcții locuințe
 - Construcții administrative și sociale
 - ||||| Ape curgătoare

SPRE PUBLICARE
 DENUMIRE EXECUTANT:
 BC ADVISOR TEAM S.R.L.
 DATA INTOCMIRII: 18.08.2025