


29

31


SECTOR 0

SECTOR 0

1	2
3	4
5	

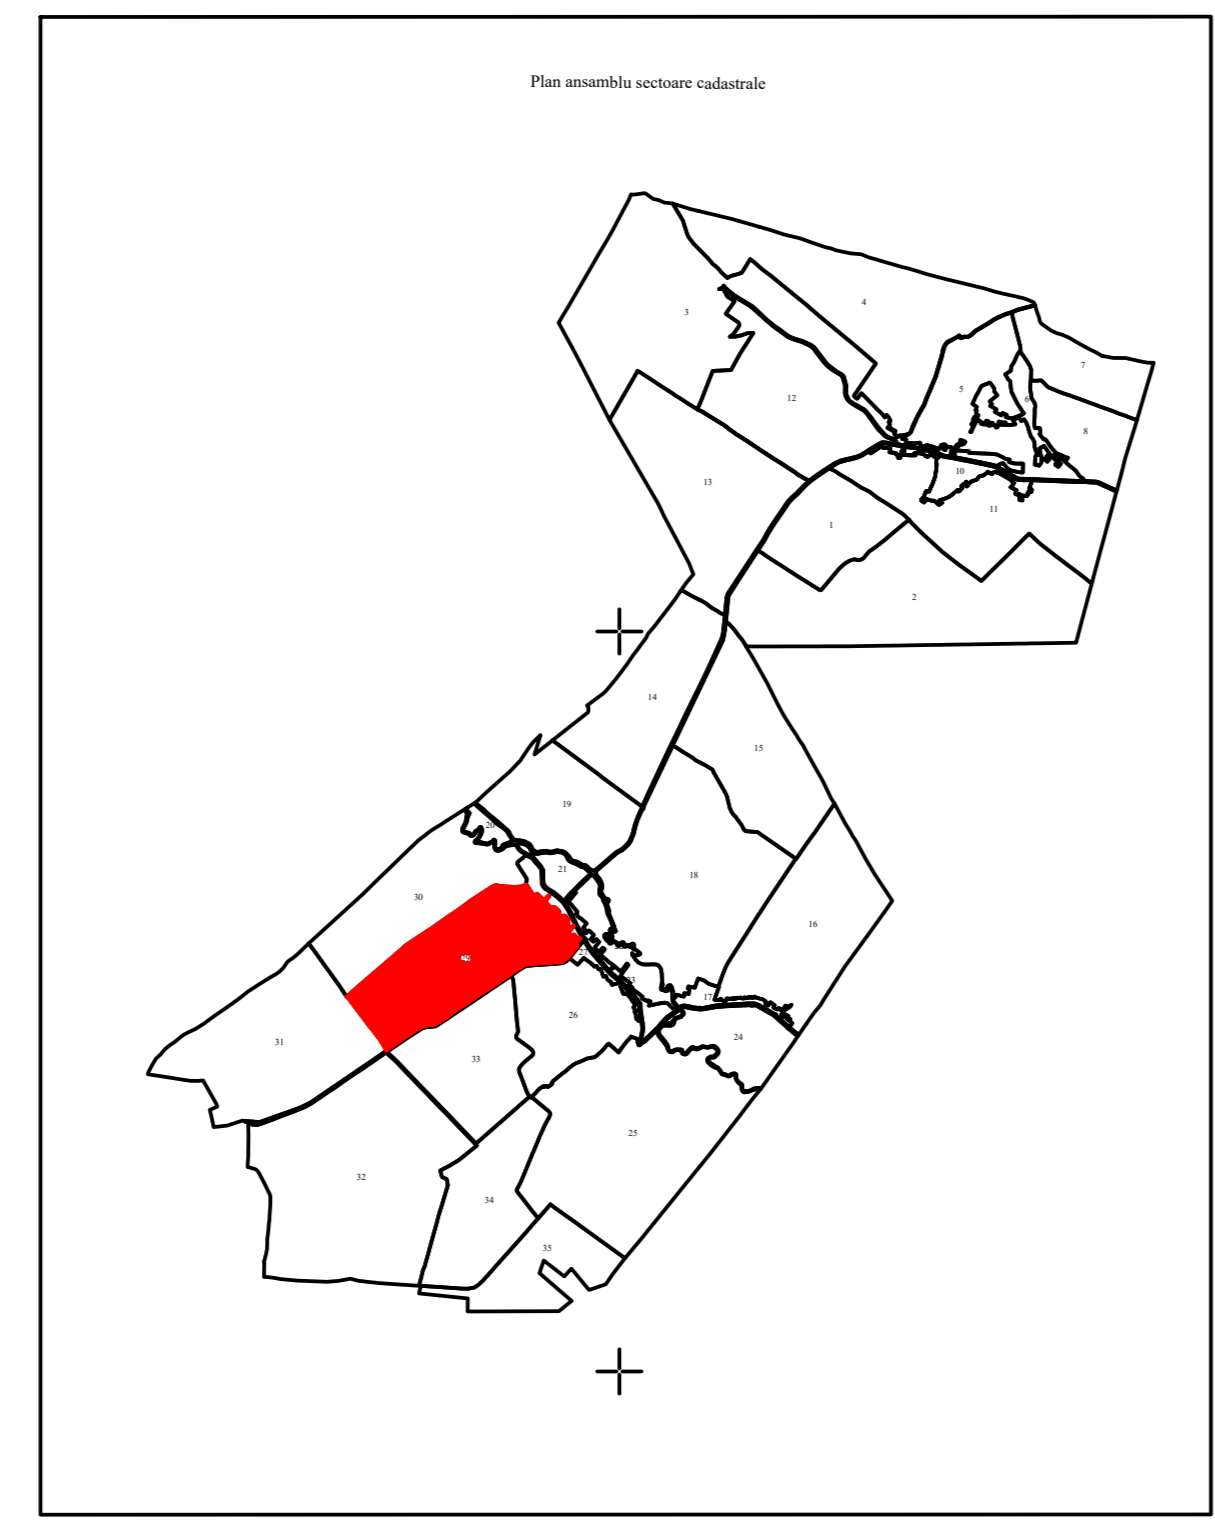

PLAN CADASTRAL
UAT GHERCEȘTI - JUDEȚ DOLJ
SECTOR CADASTRAL 29
 SCARA 1:1000
 Sistem de proiecție STEREO_70

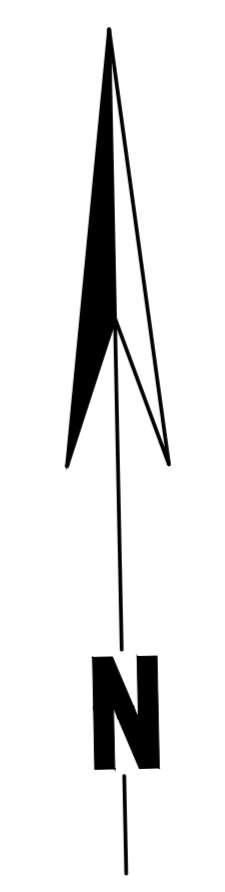

SPRE PUBLICARE

DENUMIRE EXECUTANT:
 BC ADVISOR TEAM S.R.L.
 DATA INTOCMIRII: 18.08.2025

- Legenda:
- Limită UAT
 - Limită intravilan
 - Limită tarla/cvartal
 - Limită parcelă
 - Limită sector cadastral
 - 17 Număr sector cadastral
 - 60 Număr tarla
 - Construcții industriale și edilitare
 - Construcții anexe
 - Construcții locuințe
 - Construcții administrative și sociale
 - Ape curgătoare