
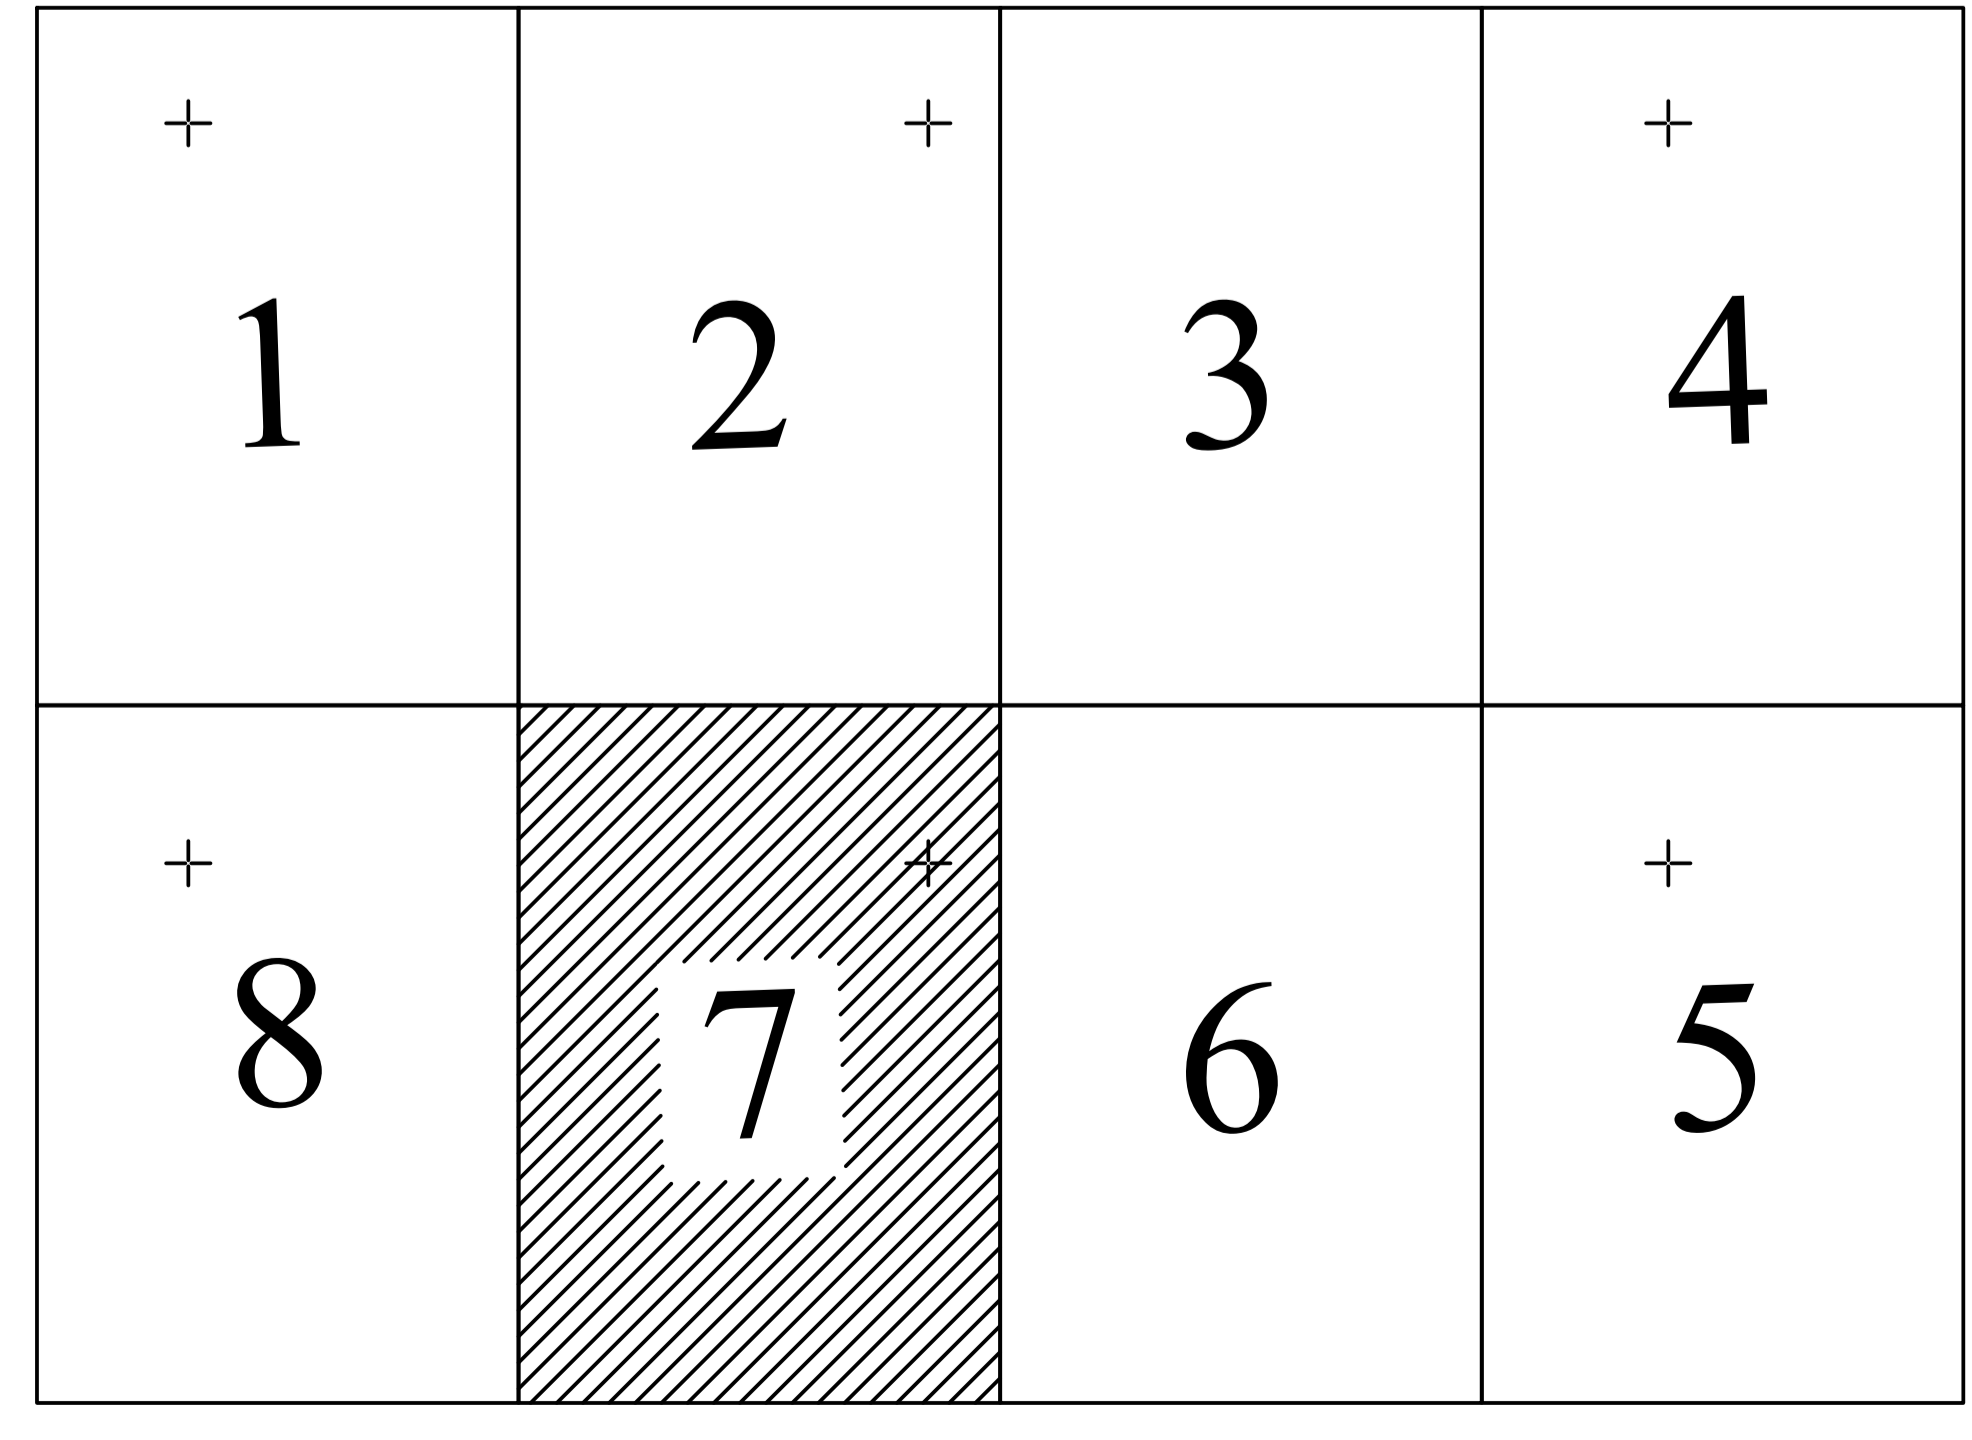
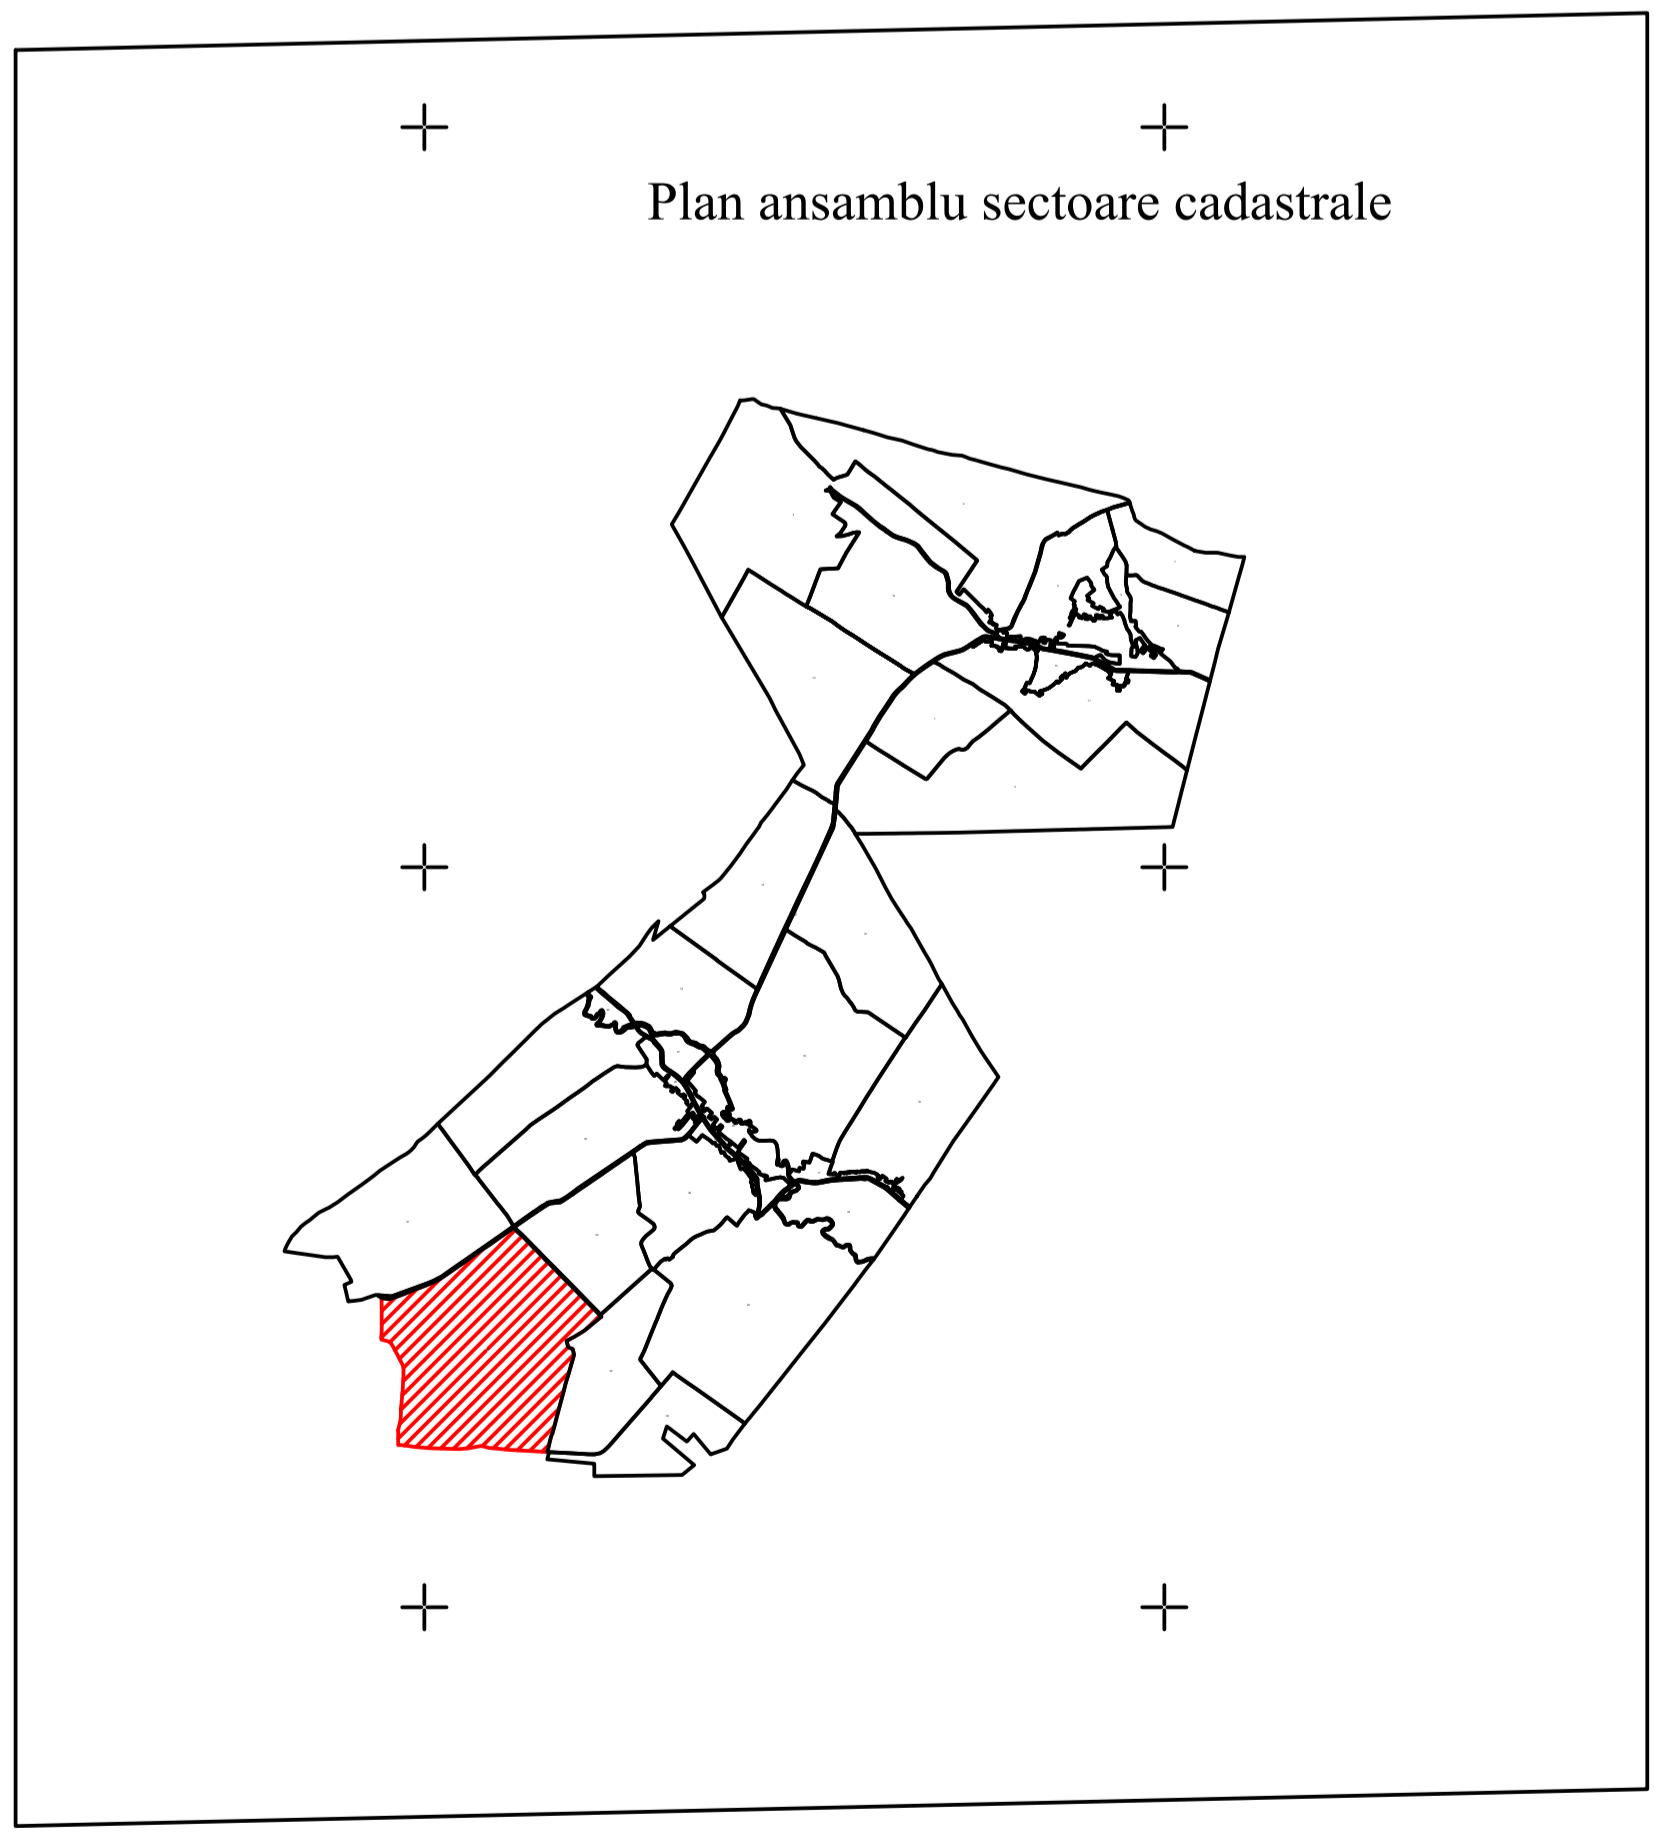


UAT CRAIOVA

UAT CRAIOVA

**PLAN CADASTRAL**  
**UAT GHERCEȘTI - JUDEȚ DOLJ**  
**SECTOR CADASTRAL 32**  
 SCARA 1:1000

Sistem de proiecție STEREO 70

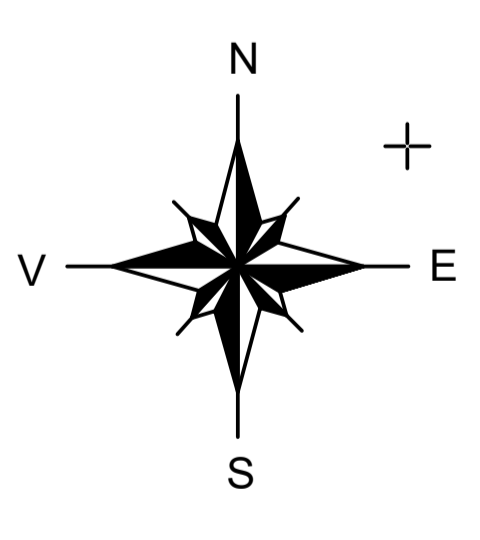

SPRE PUBLICARE

DENUMIRE EXECUTANT:  
 BC ADVISOR TEAM S.R.L.  
 DATA INTOCMIRII: 18.08.2025

- Legenda:
- Limită UAT
  - Limită intravilan
  - Limită tarla/cvartal
  - Limită parcelă
  - Limită sector cadastral
  - 17 Număr sector cadastral
  - T60 Număr tarla
  - Construcții industriale și edilitare
  - Construcții anexe
  - Construcții locuințe
  - Construcții administrative și sociale
  - Ape curgătoare