
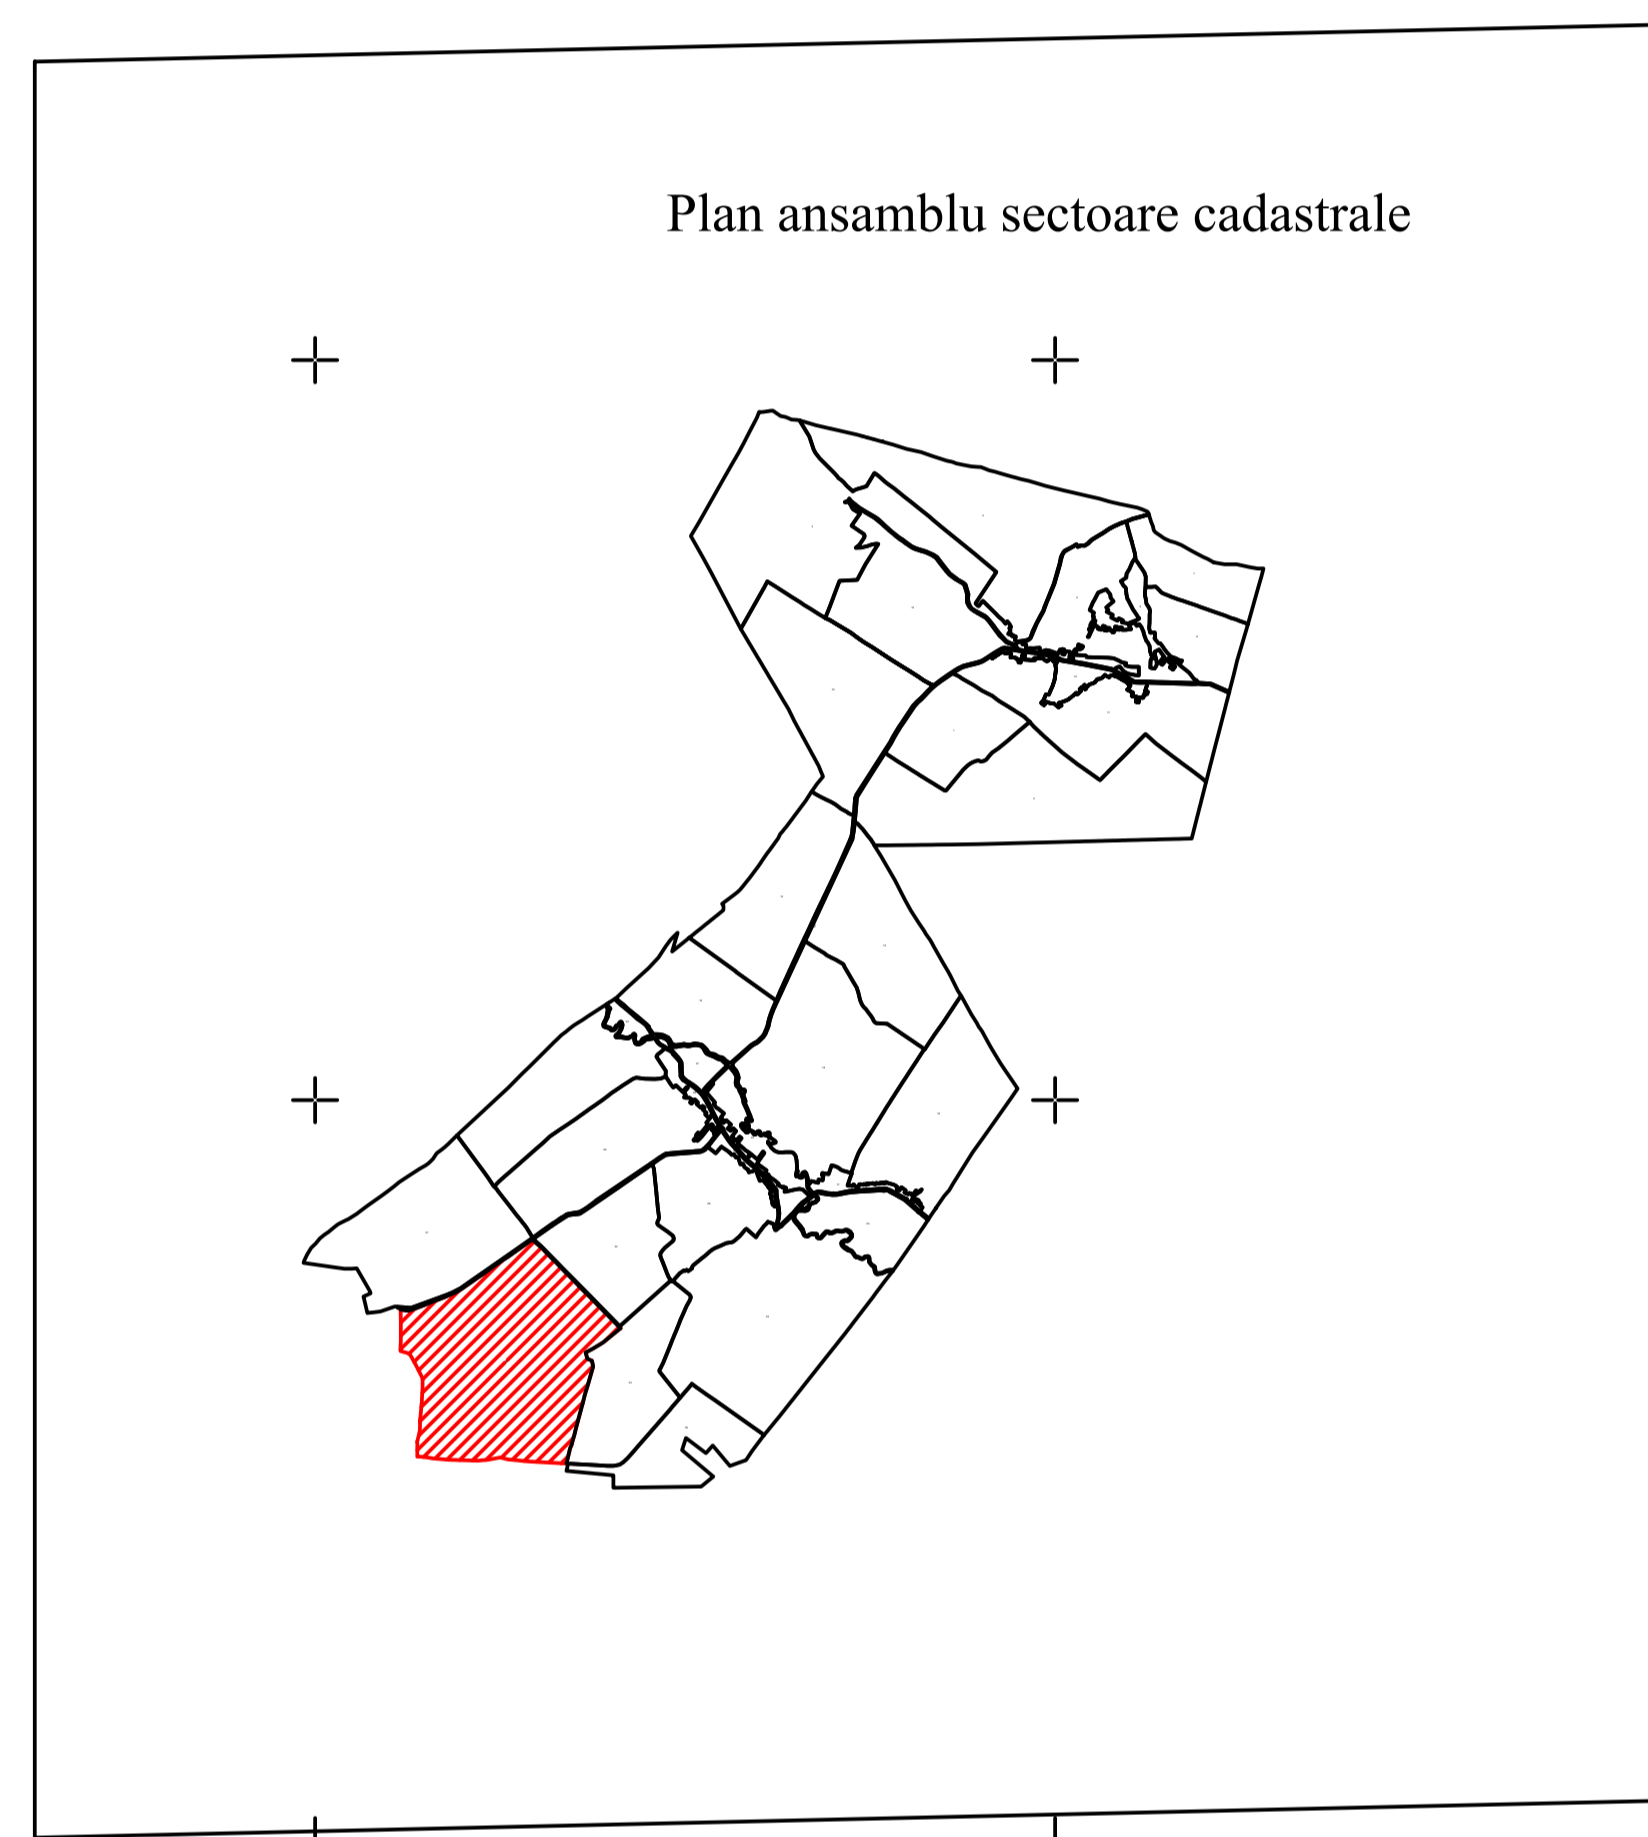


PLAN CADASTRAL  
UAT GHERCEȘTI - JUDEȚ DOLJ  
SECTOR CADASTRAL 32  
SCARA 1:1000  
Sistem de proiecție STEREO 70

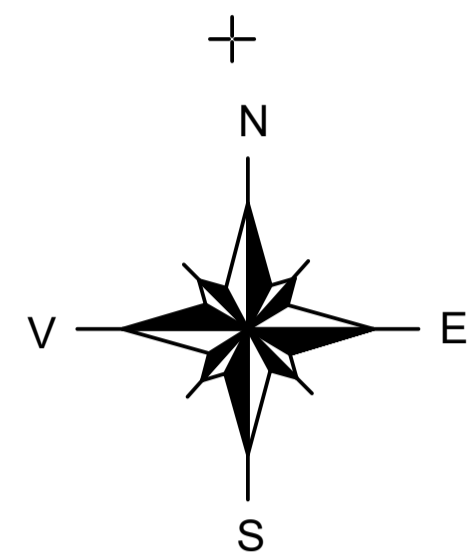

UAT CRAIOVA

32

41

1	2	3	4
8	7	6	5

SPRE PUBLICARE

DENUMIRE EXECUTANT:  
BC ADVISOR TEAM S.R.L.  
DATA INTOCMIRII: 18.08.2025

- Legenda:
- Limită UAT
  - Limită intravilan
  - Limită tarla/cvartal
  - Limită parcelă
  - Limită sector cadastral
  - 17 Număr sector cadastral
  - 780 Număr tarla
  - Construcții industriale și edilitare
  - Construcții anexe
  - Construcții locuințe
  - Construcții administrative și sociale
  - Ape curgătoare