
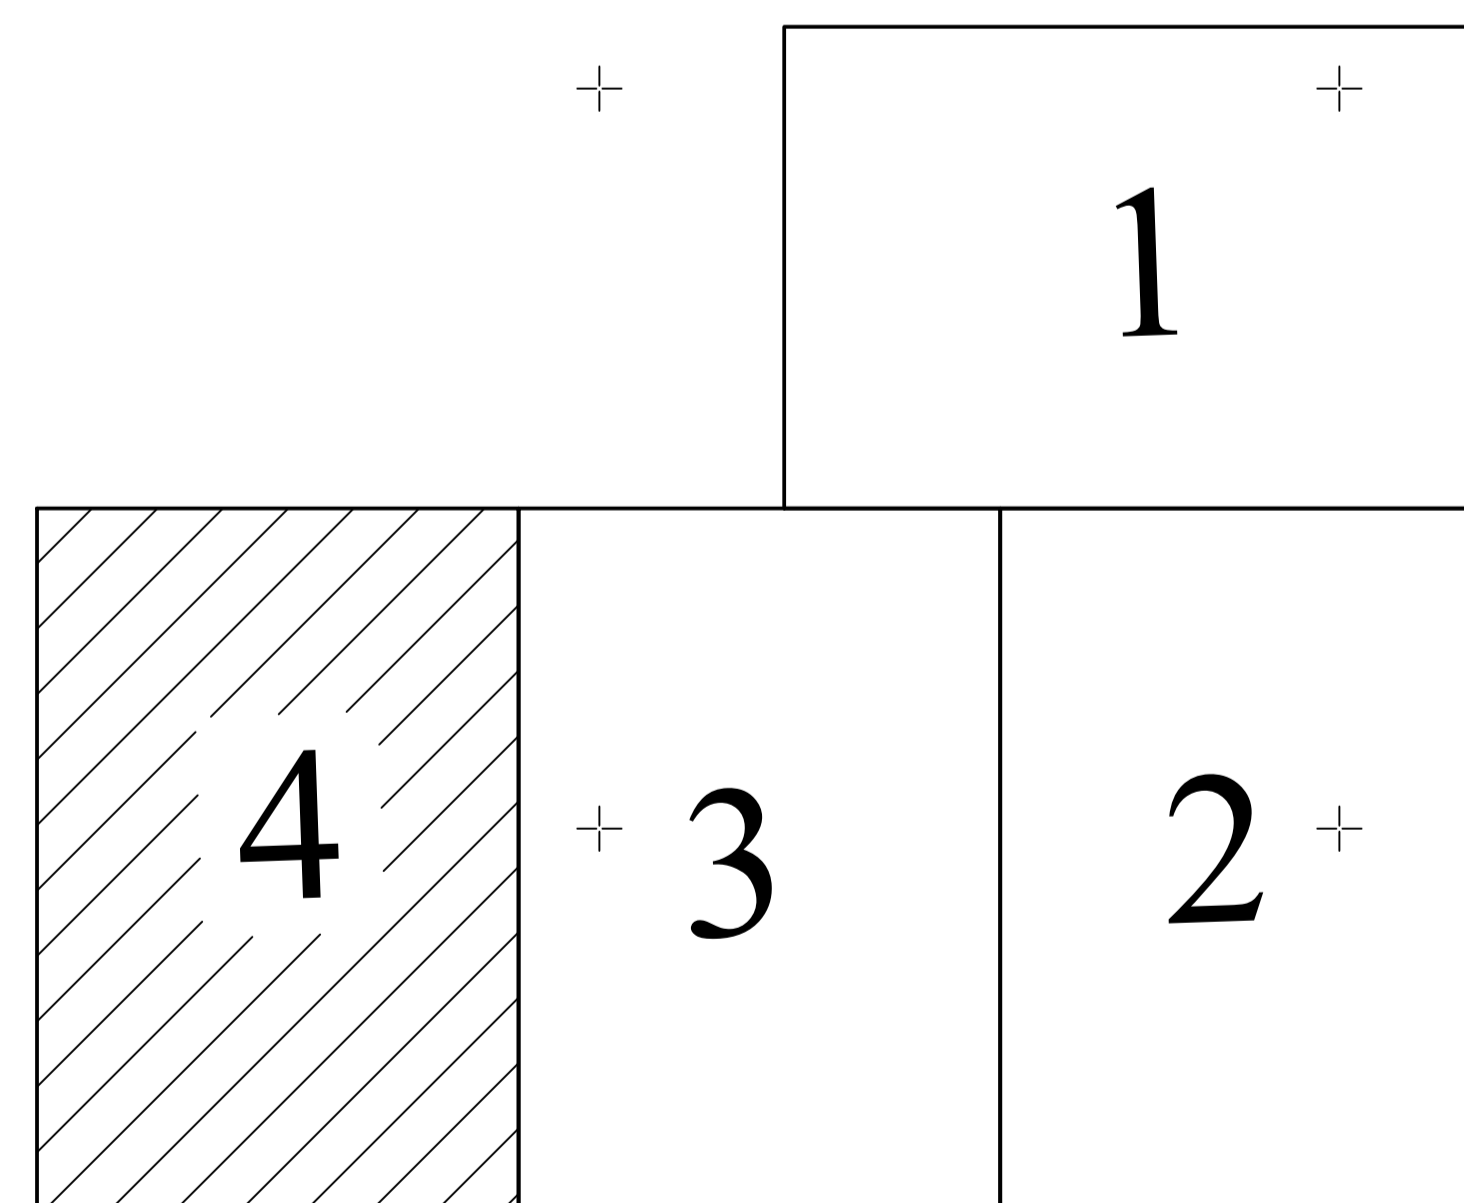
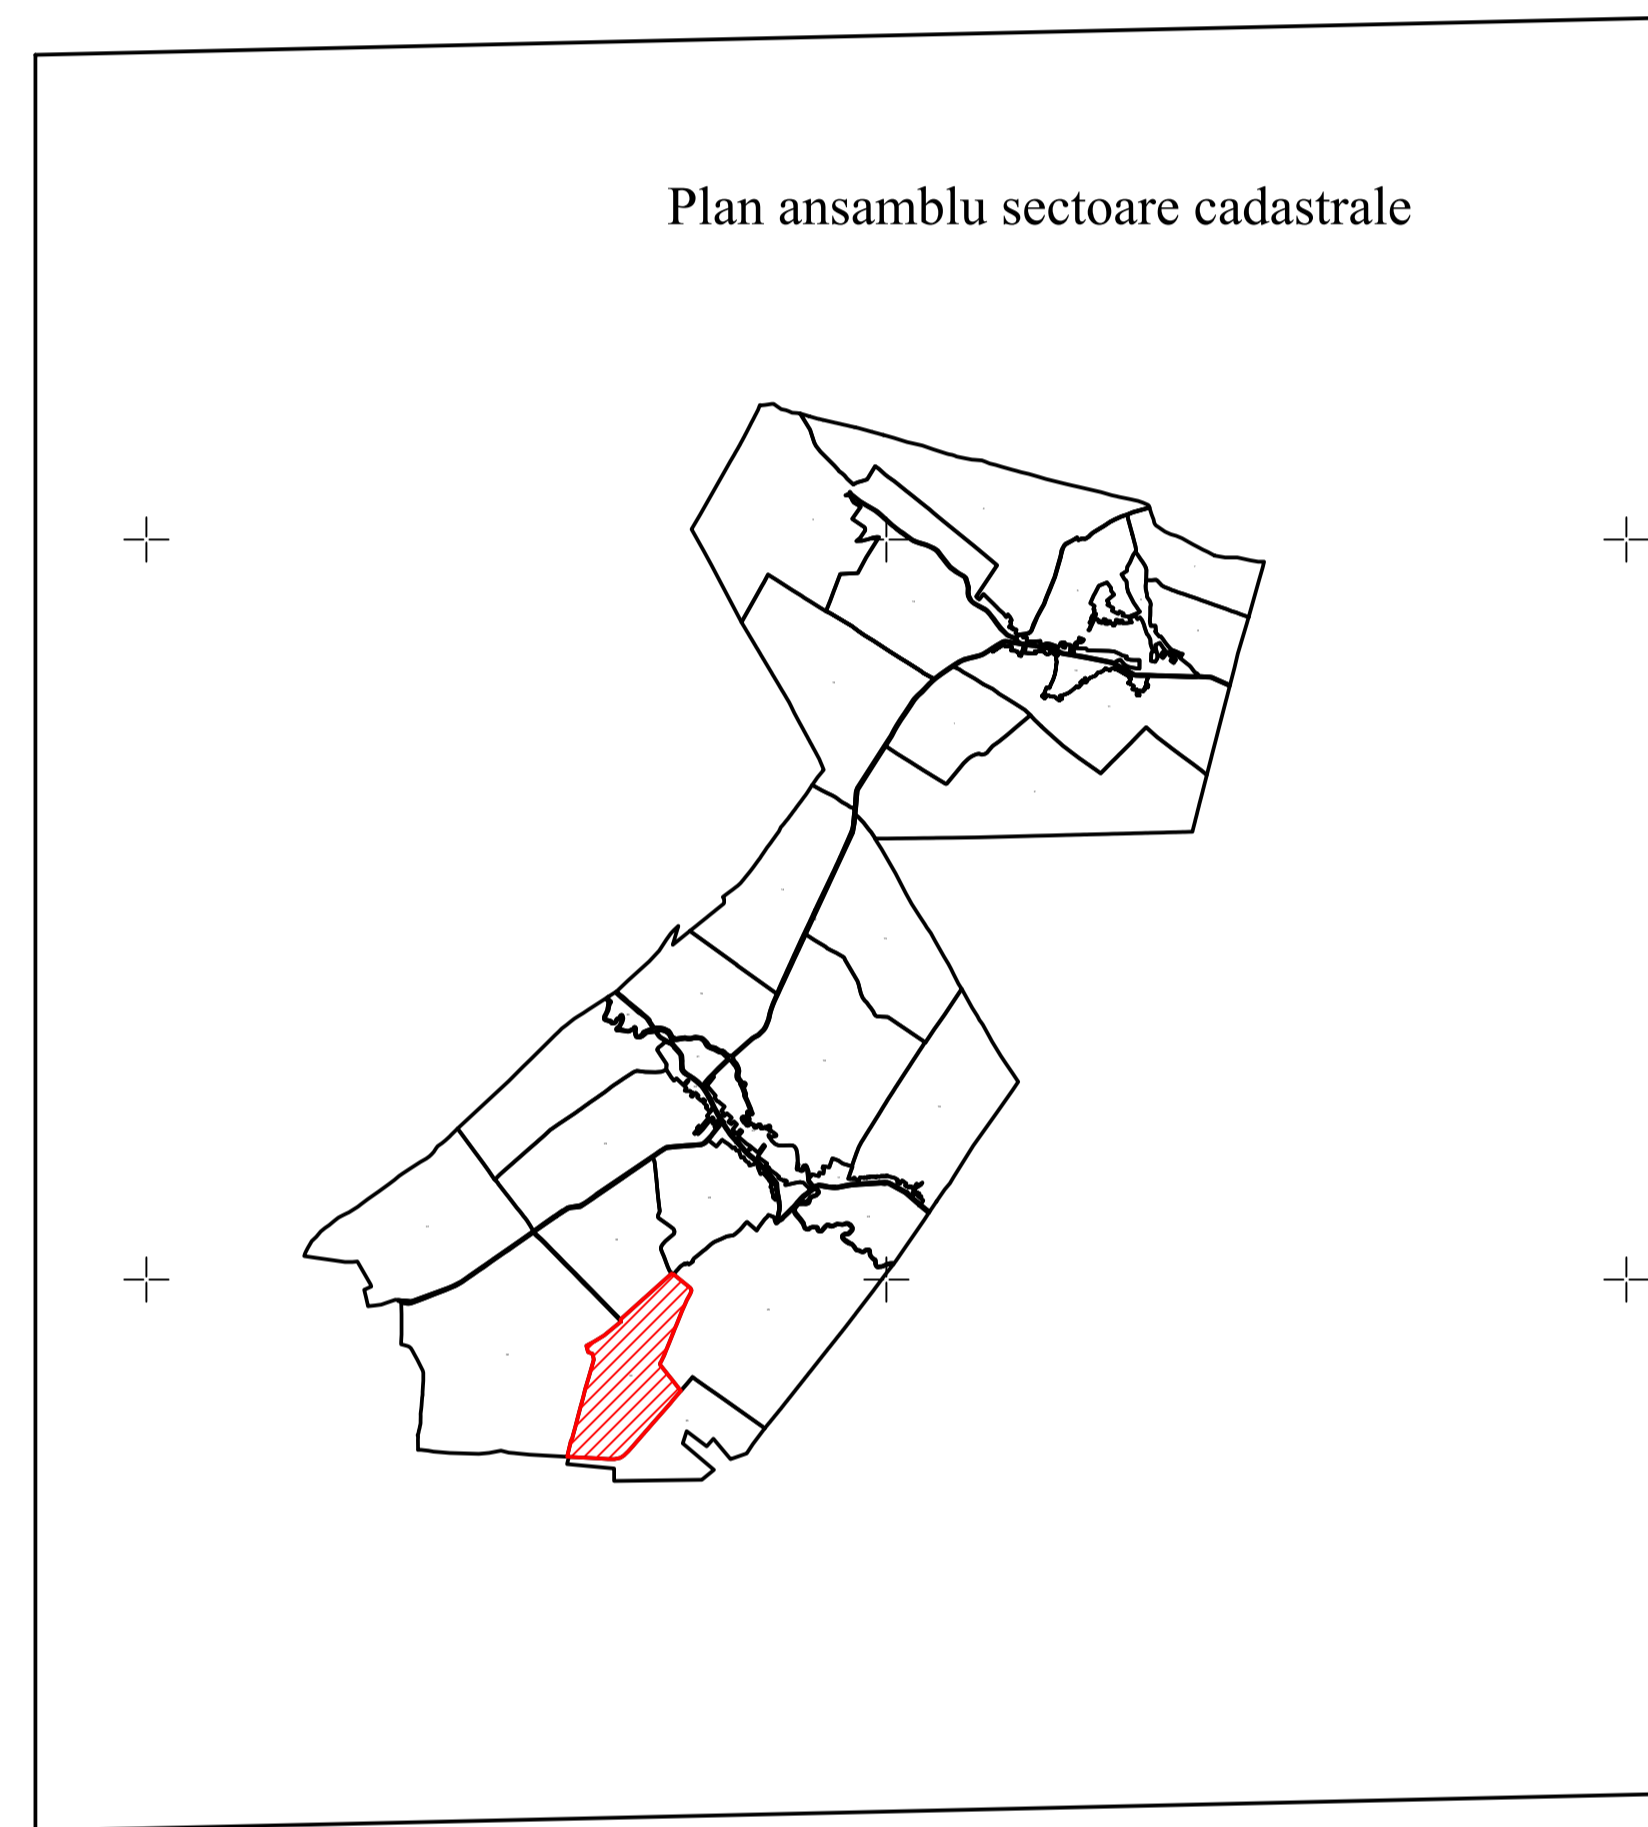


- Legenda:
- Limită UAT
 - Limită intravilan
 - Limită tarla/cvartal
 - Limită parcelă
 - Limită sector cadastral
 - 17 Număr sector cadastral
 - T60 Număr tarla
 - Construcții industriale și edilitare
 - Construcții anexe
 - Construcții locuințe
 - Construcții administrative și sociale
 - Ape curgătoare

DENUMIRE EXECUTANT:
BC ADVISOR TEAM S.R.L.
DATA INTOCMIRII: 18.08.2025

PLAN CADASTRAL
UAT GHERCEȘTI - JUDEȚ DOLJ
SECTOR CADASTRAL 34
SCARA 1:1000
Sistem de proiecție STEREO 70

SPRE PUBLICARE

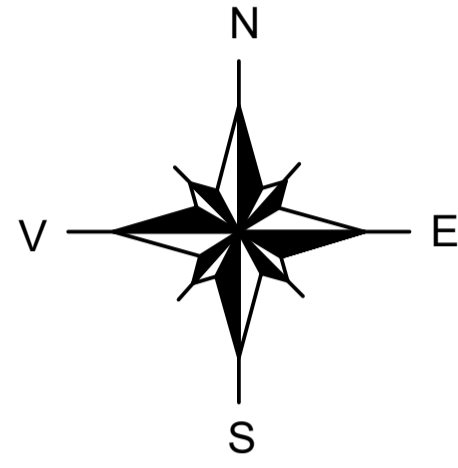

34

