





PLAN CADASTRAL
JUDEȚ DOLJ, UAT MALU MARE
Sectorul Cadastral 11
Spre publicare
Scara 1:1000
Sistem de proiecție "STEREO '70"
- Plansa 2 -

Schița de racordare a planșelor

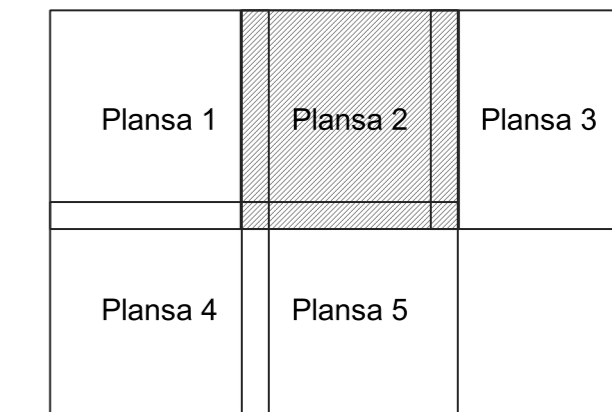

- Legendă**
- Limită sector
 - Limită UAT
 - Limită intravilan
 - Limită imobil
 - Limită construcții
 - 11 Număr sector
 - 18431 Număr imobil
 - 16234-C1 Număr construcții
 - T 8 Toponimie

Schița dispunerii sectorului cadastral

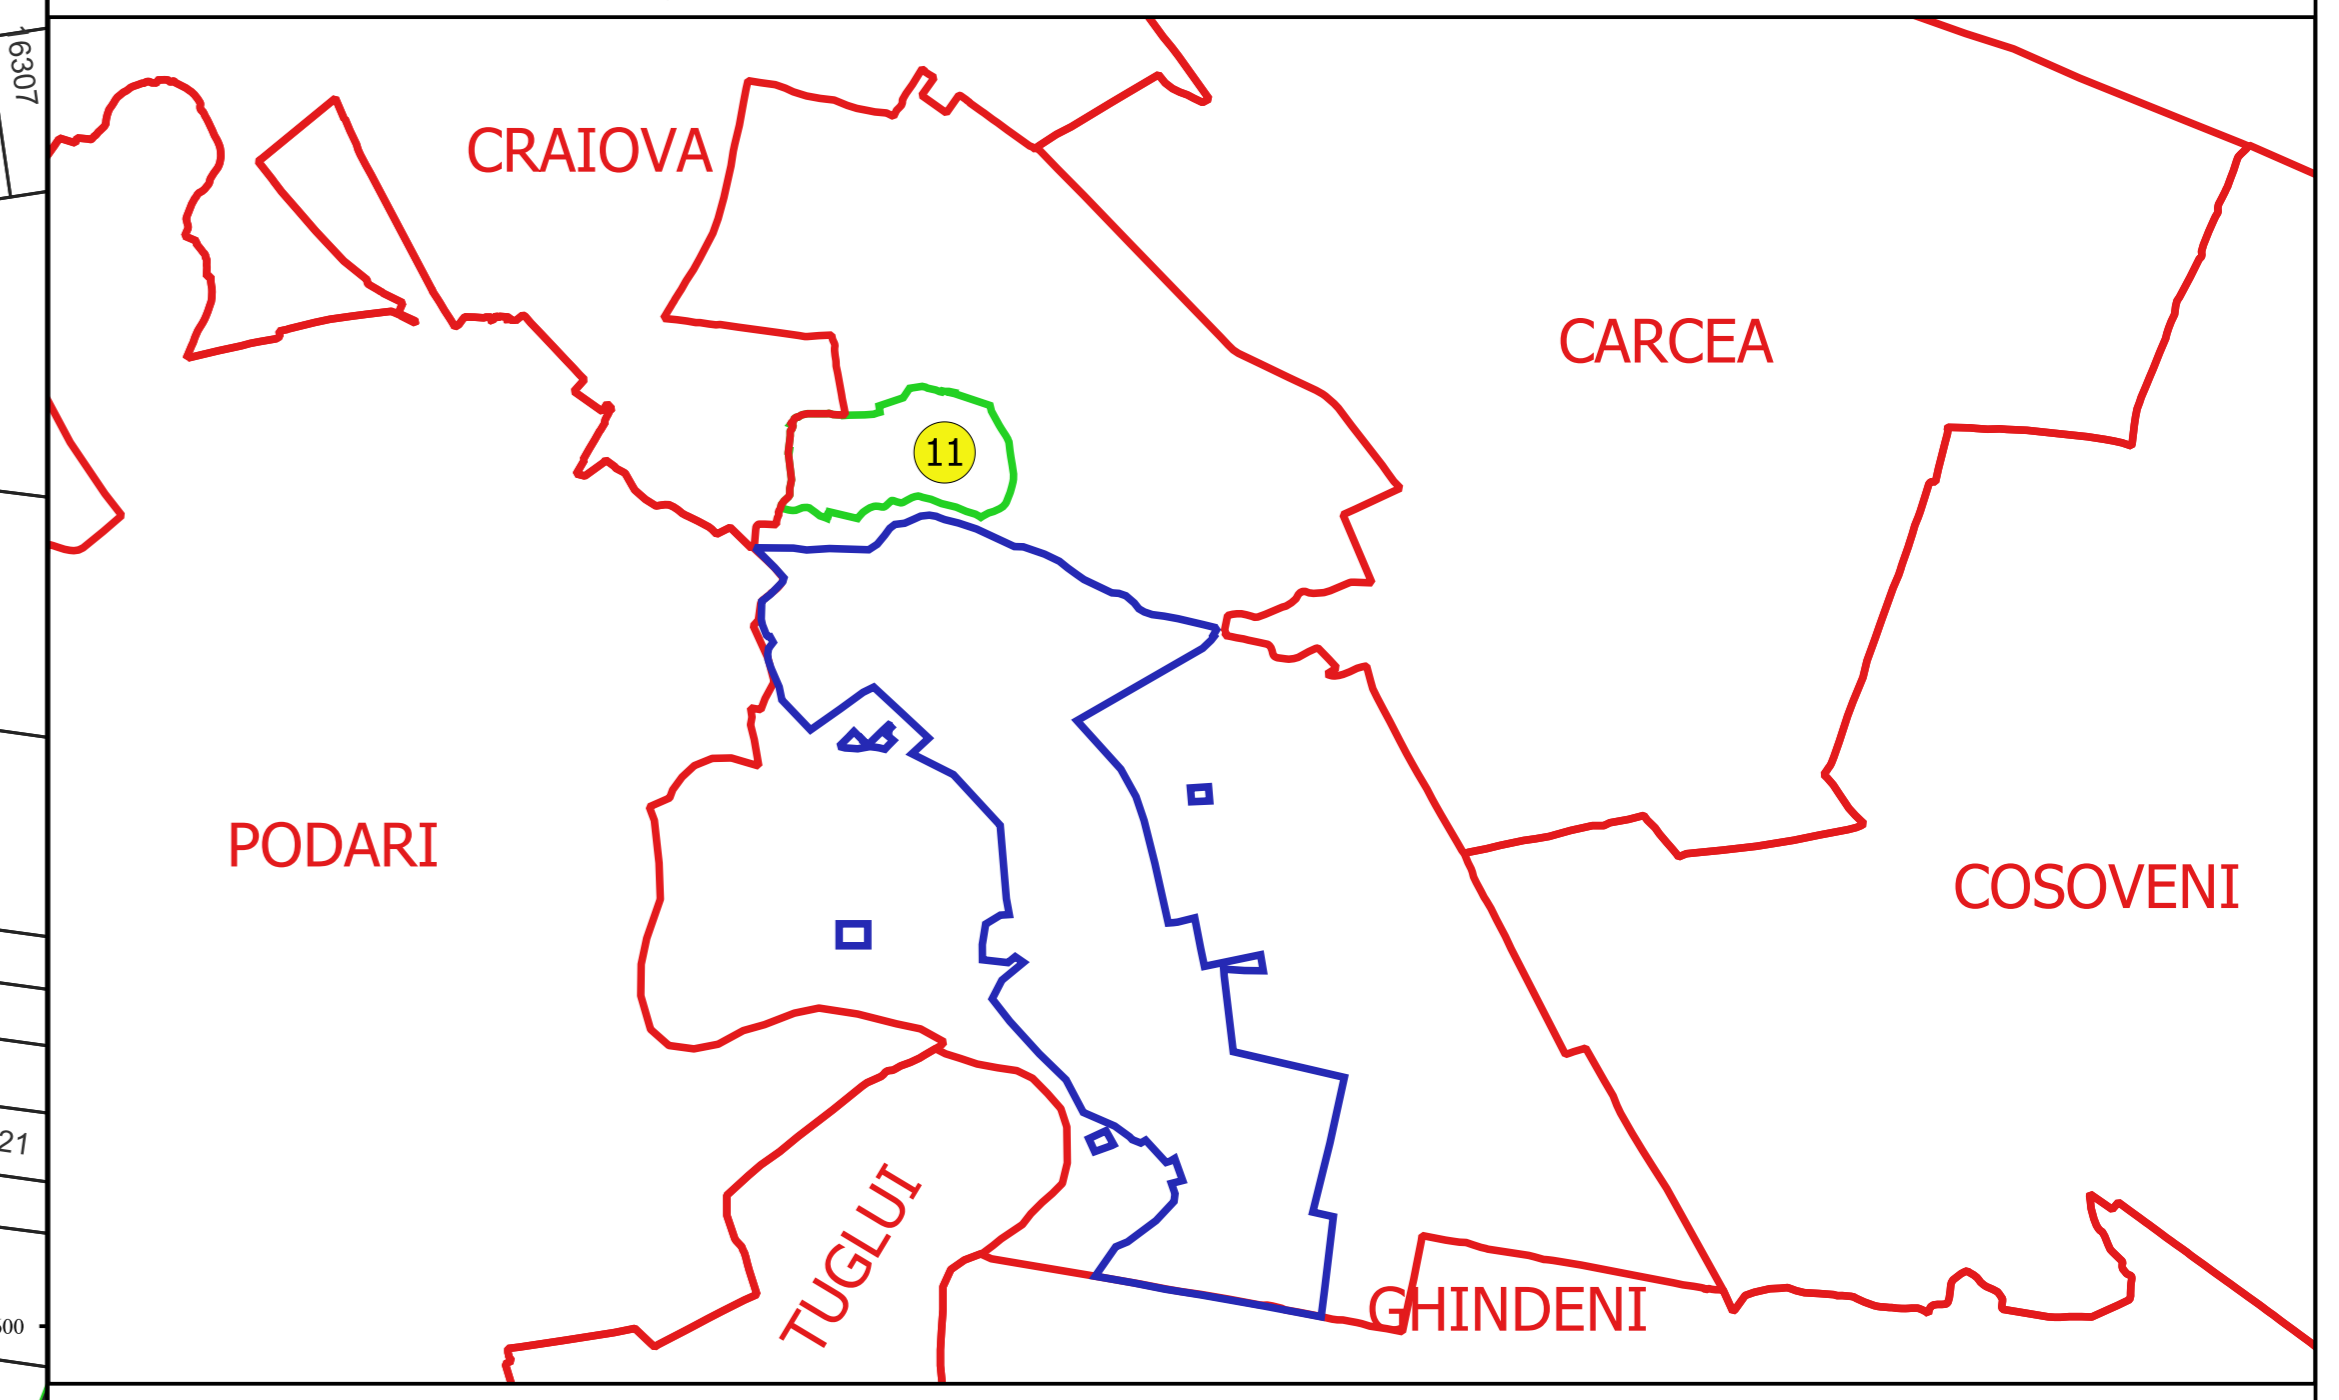

Proiectant
 SC. CADASTRU DOLJ
 Nr. 10/2007
 Data: ...