

PLAN CADASTRAL
JUDEȚ DOLJ, UAT MALU MARE
Sectorul Cadastral 13
Spre publicare
Scara 1:1000
Sistem de proiecție "STEREO '70"
- Plansa 1 -

Schița de racordare a planșelor


Plansa 1	Plansa 2	Plansa 3	Plansa 4	Plansa 5
		Plansa 6	Plansa 7	Plansa 8



Legendă

	Limită sector
	Limită UAT
	Limită intravilan
	Limită imobil
	Limită construcții
	Limită tarla
	Număr sector
78	Numar_administrativ
20076	Număr imobil
20100-C1	Număr construcții
Ds 4101	Număr tarla
T 26	Toponimie

Schița dispunerii sectorului cadastral

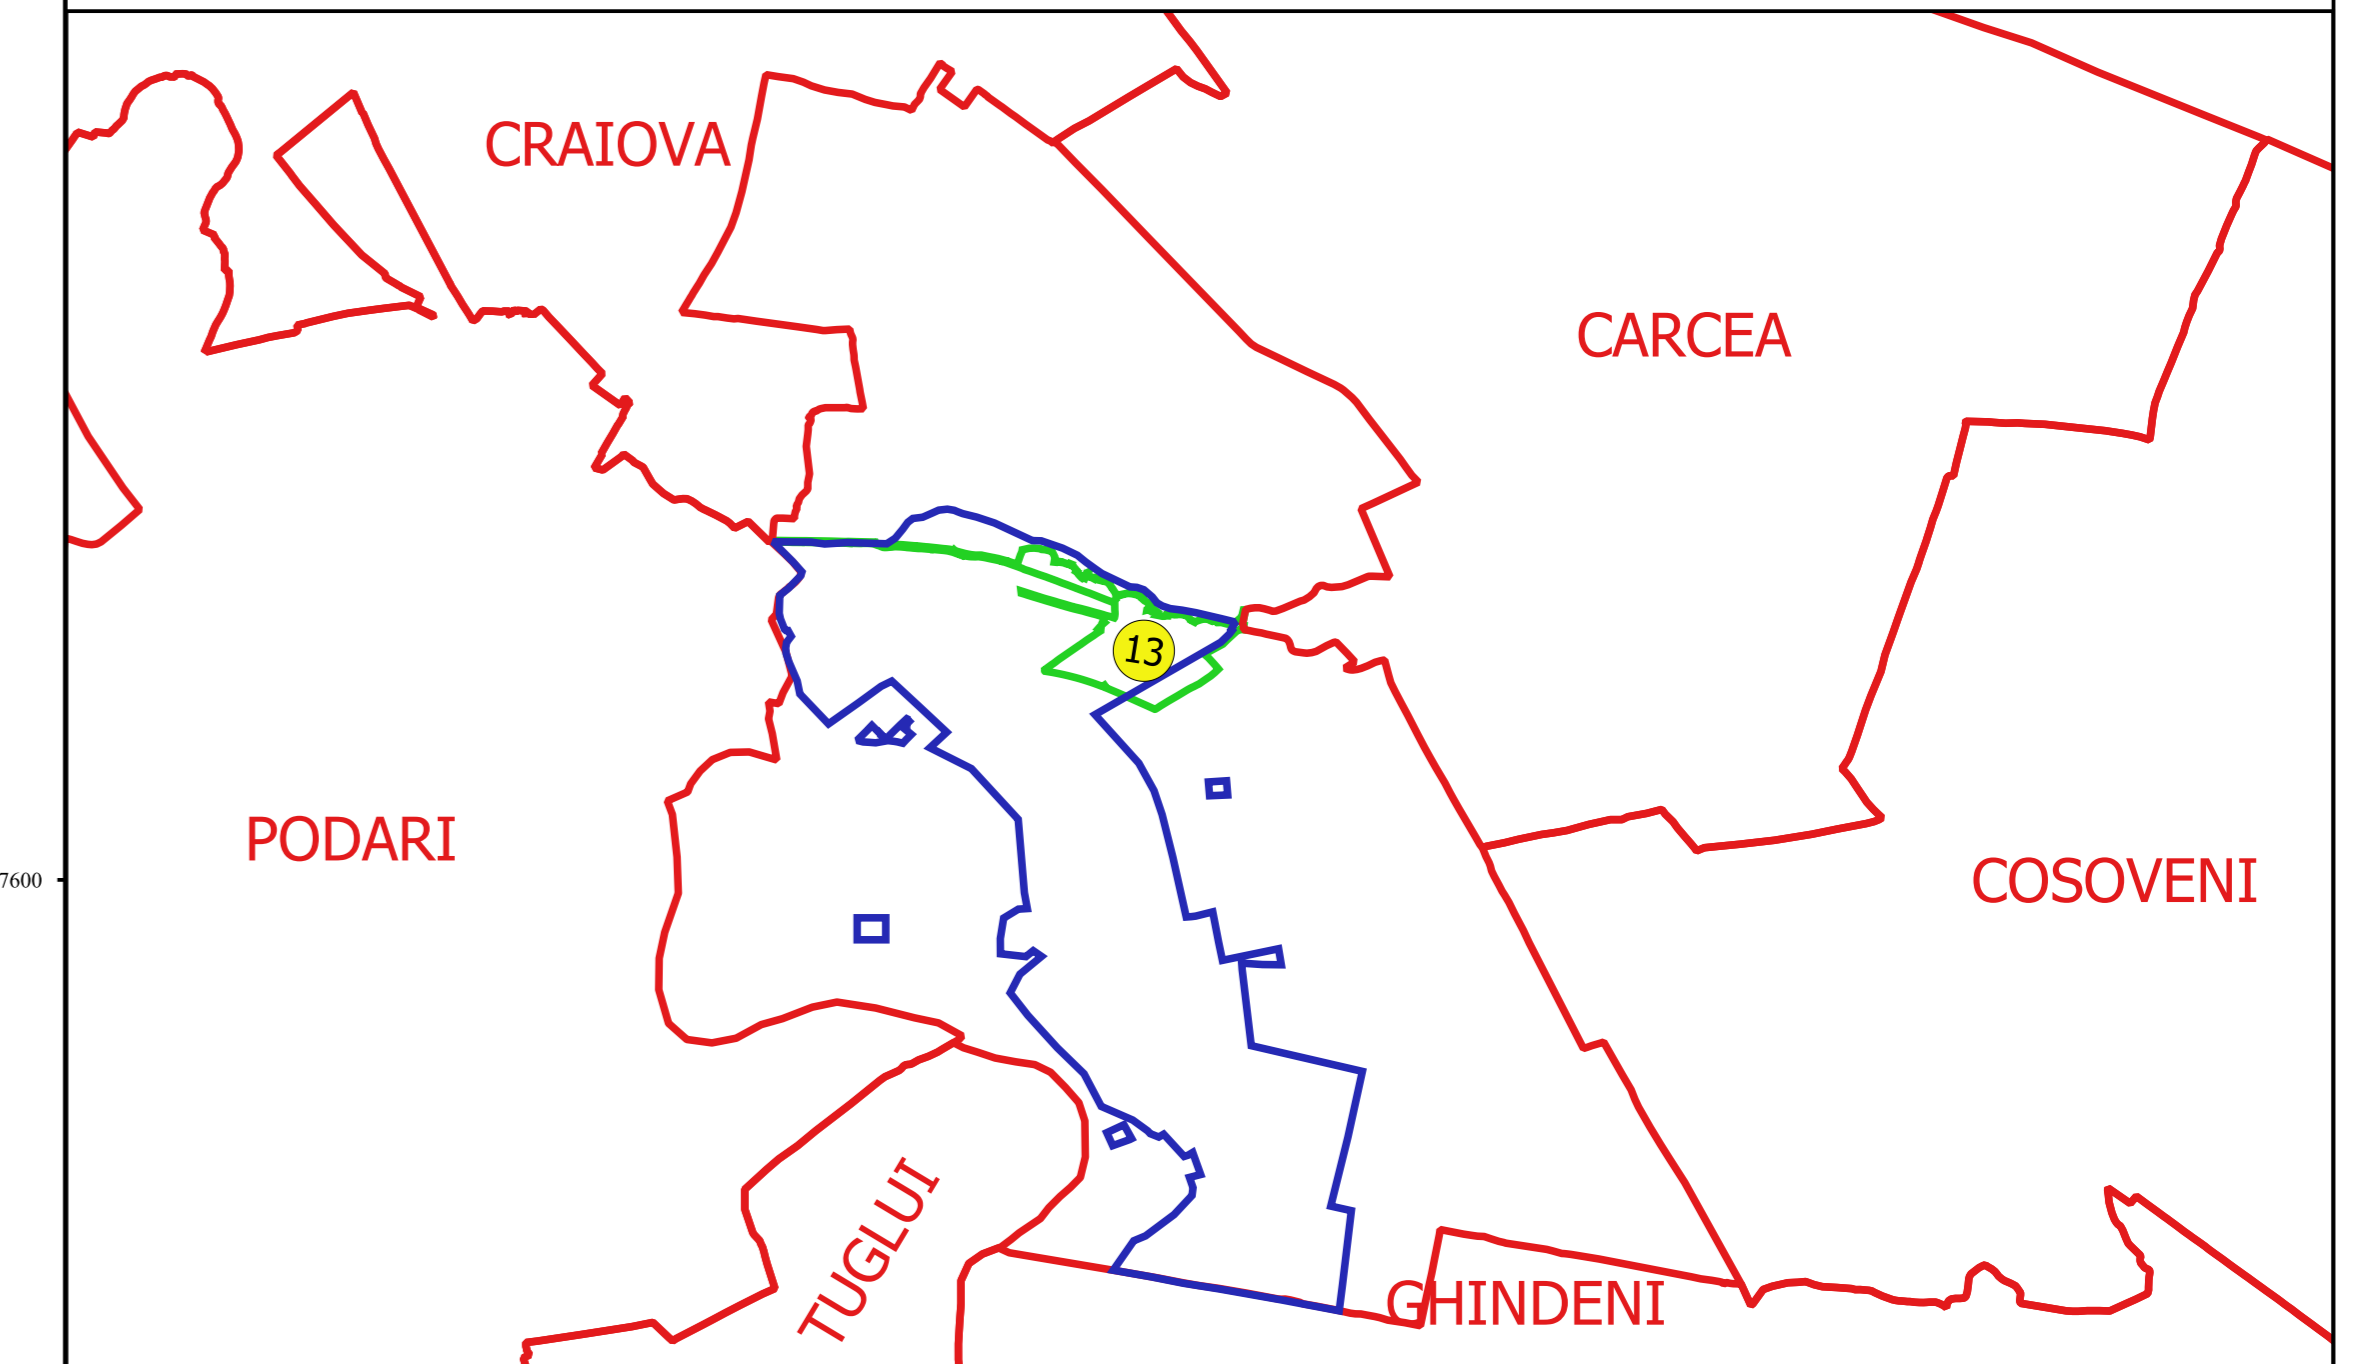

Proiectant
 Ing. GEORGHE CABAȘTEU SRL
 Ing. FELIC CONȘTEAN
 11.11.2018