

**PLAN CADASTRAL**  
**JUDEȚ DOLJ, UAT MALU MARE**  
**Sectorul Cadastral 13**  
**Spre publicare**  
**Scara 1:1000**  
**Sistem de proiecție "STEREO '70"**  
**- Plansa 8 -**

**Schița de racordare a planșelor**


Plansa 1	Plansa 2	Plansa 3	Plansa 4	Plansa 5
		Plansa 6	Plansa 7	Plansa 8



**Legendă**

- Limită sector
- Limită UAT
- Limită intravilan
- Limită imobil
- Limită construcții
- Limită tarla
- 13 Număr sector
- 78 Numar\_administrativ
- 20076 Număr imobil
- 20100-C1 Număr construcții
- De 4101 Număr tarla
- T.26 Toponimie

**Schița dispunerii sectorului cadastral**

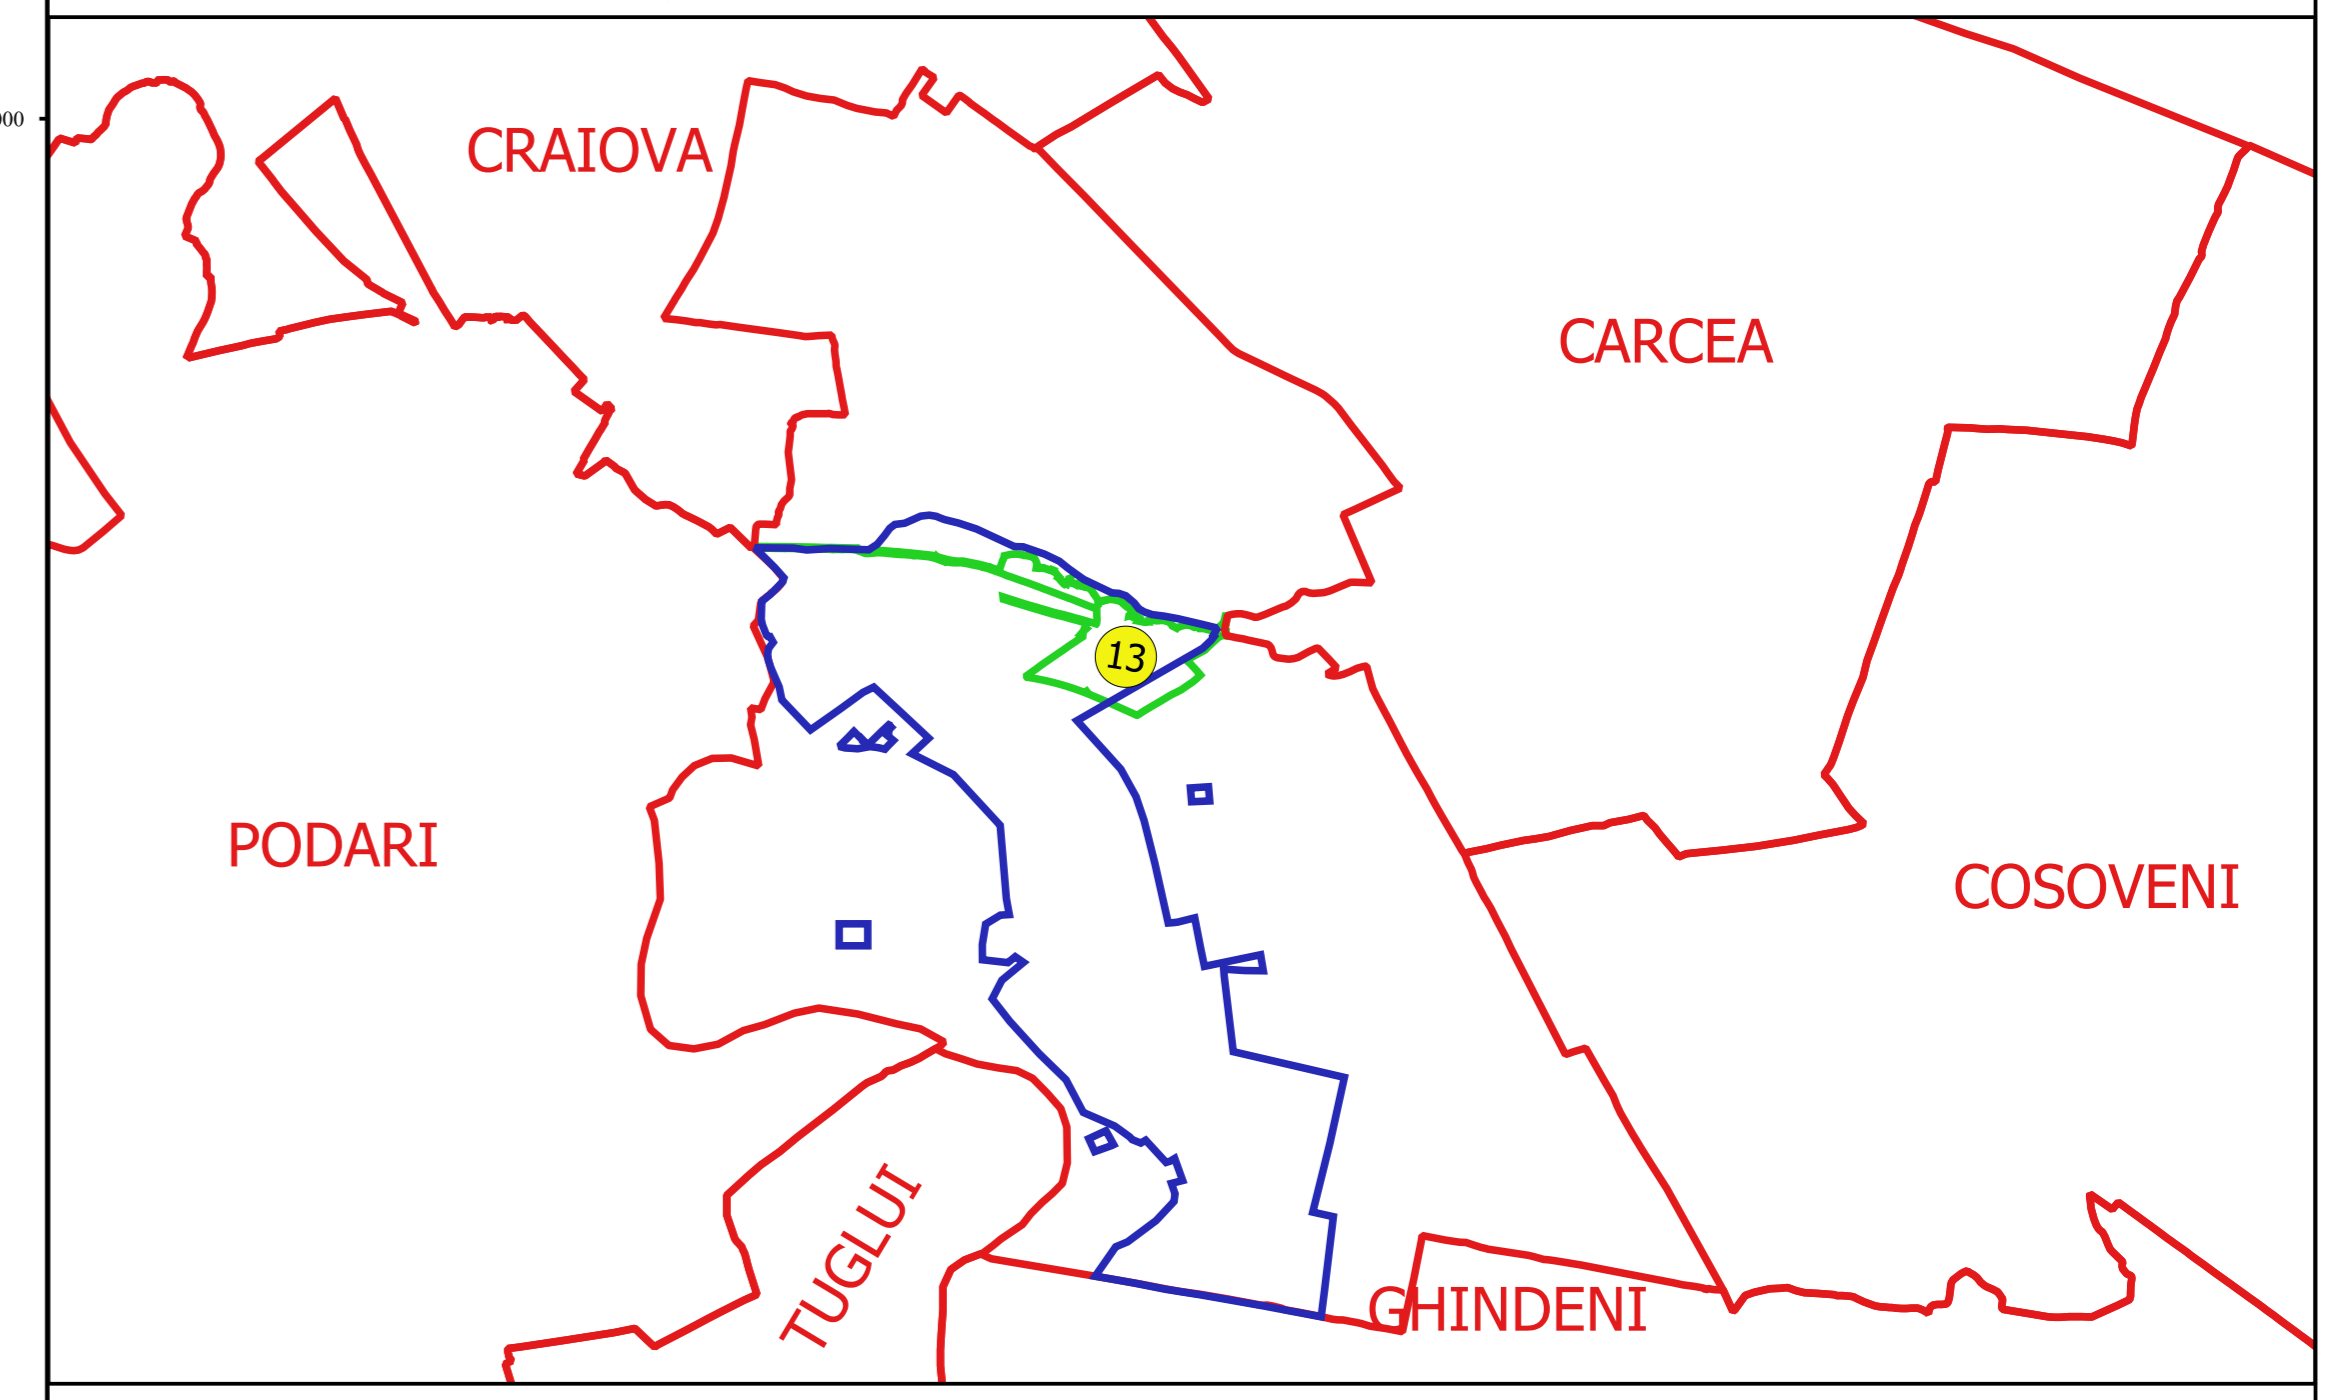

Proiectant  
 Ing. GEORGHE CĂSTANU  
 Ing. TIBERIU CĂSTANU  
 11/11/2018