



PLAN CADASTRAL
JUDEȚ DOLJ, UAT MALU MARE
Sectorul Cadastral 22
Spre publicare
Scara 1:1000
Sistem de proiecție "STEREO '70"
- Plansa 2 -

Schița de racordare a planșelor

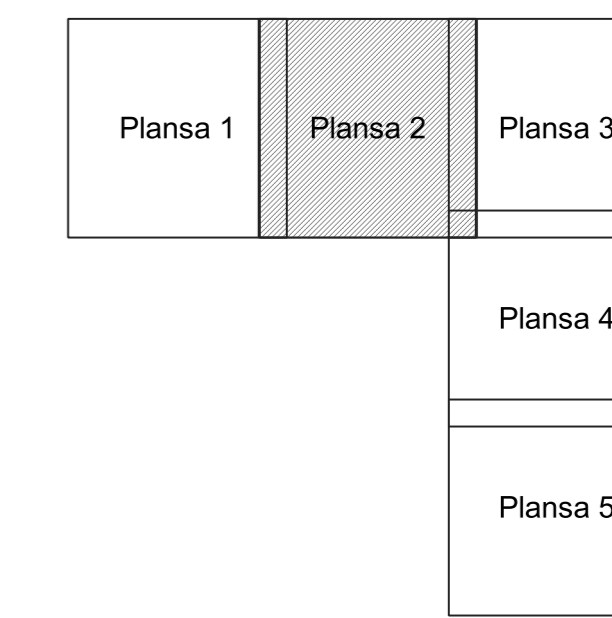

Legendă	
	Limită sector
	Limită UAT
	Limită intravilan
	Limită imobil
	Limită construcții
	Limită tarla
	Număr sector
256	Numar_administrativ
19282	Număr imobil
20417-C2	Număr construcții
De	Număr tarla
T.33	Toponimie

Schița dispunerii sectorului cadastral

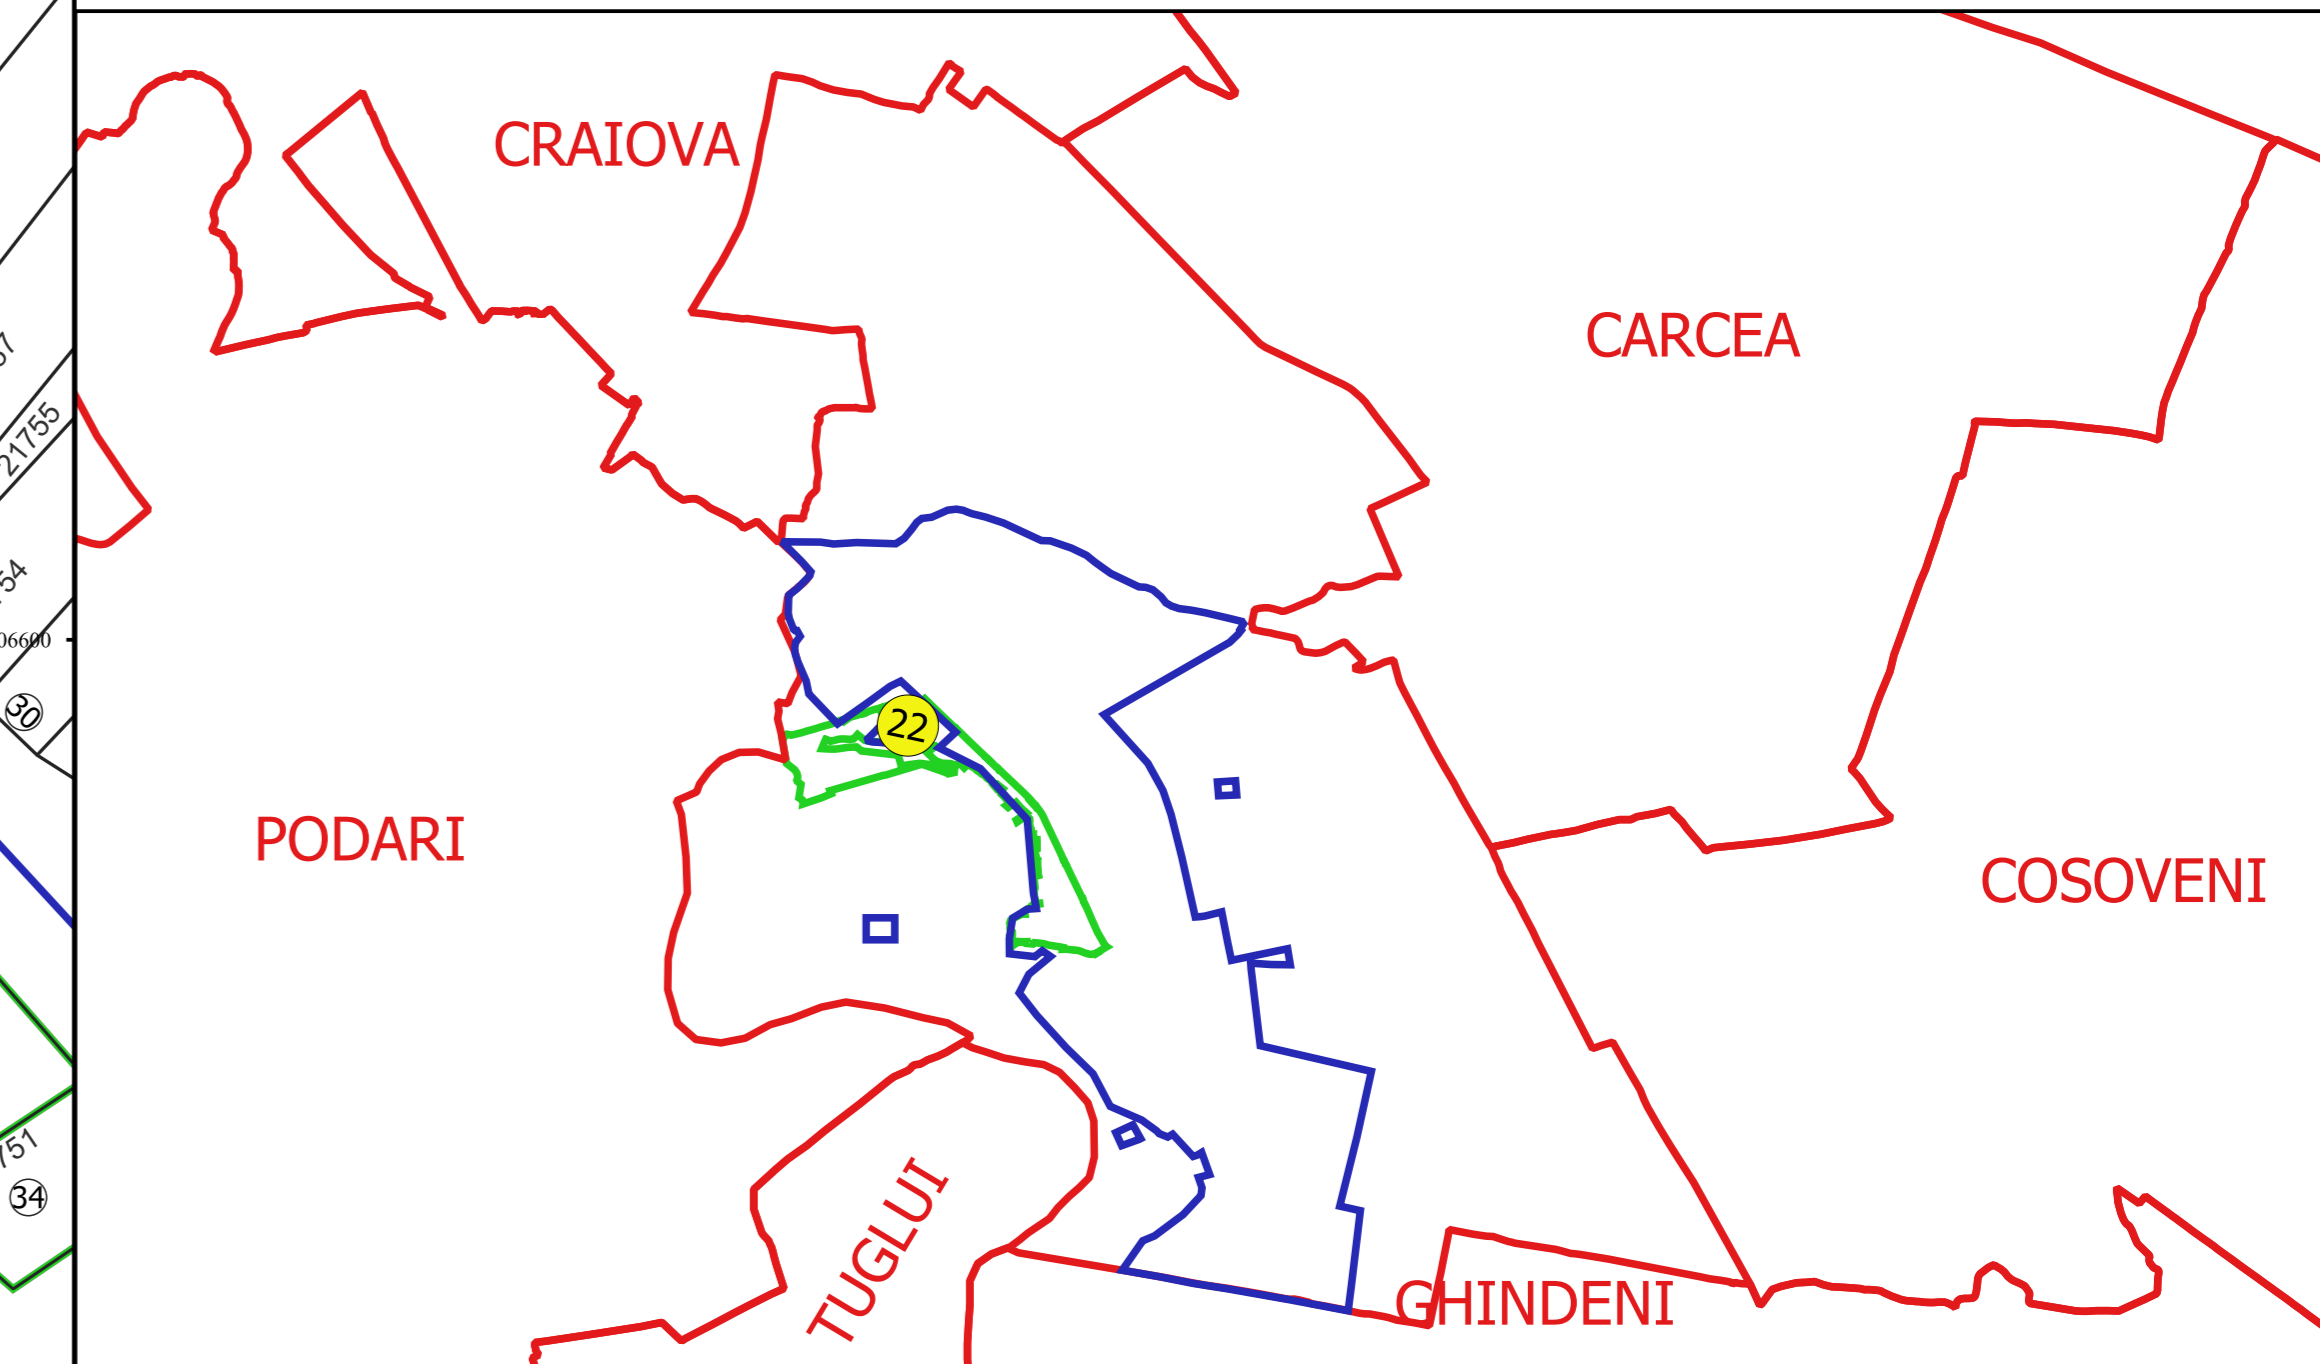

Proiectat de
 SC CADASTRU MALU MARE
 Nr. 10/2015
 Data: 15.05.2015