





**PLAN CADASTRAL**  
**JUDEȚ DOLJ, UAT MALU MARE**  
**Sectorul Cadastral 22**  
**Spre publicare**  
**Scara 1:1000**  
**Sistem de proiecție "STEREO '70"**  
**- Plansa 4 -**

**Schița de racordare a planșelor**

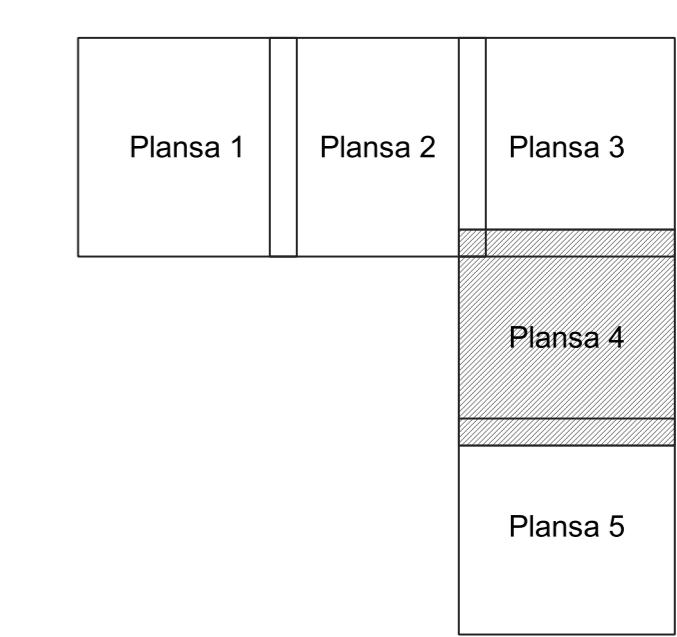

- Legendă**
- Limită sector
  - Limită UAT
  - Limită intravilan
  - Limită imobil
  - Limită construcții
  - Limită tarla
  - 22 Număr sector
  - 256 Numar\_administrativ
  - 19282 Număr imobil
  - 20417-C2 Număr construcții
  - De Număr tarla
  - T.33 Toponimie

**Schița dispunerii sectorului cadastral**

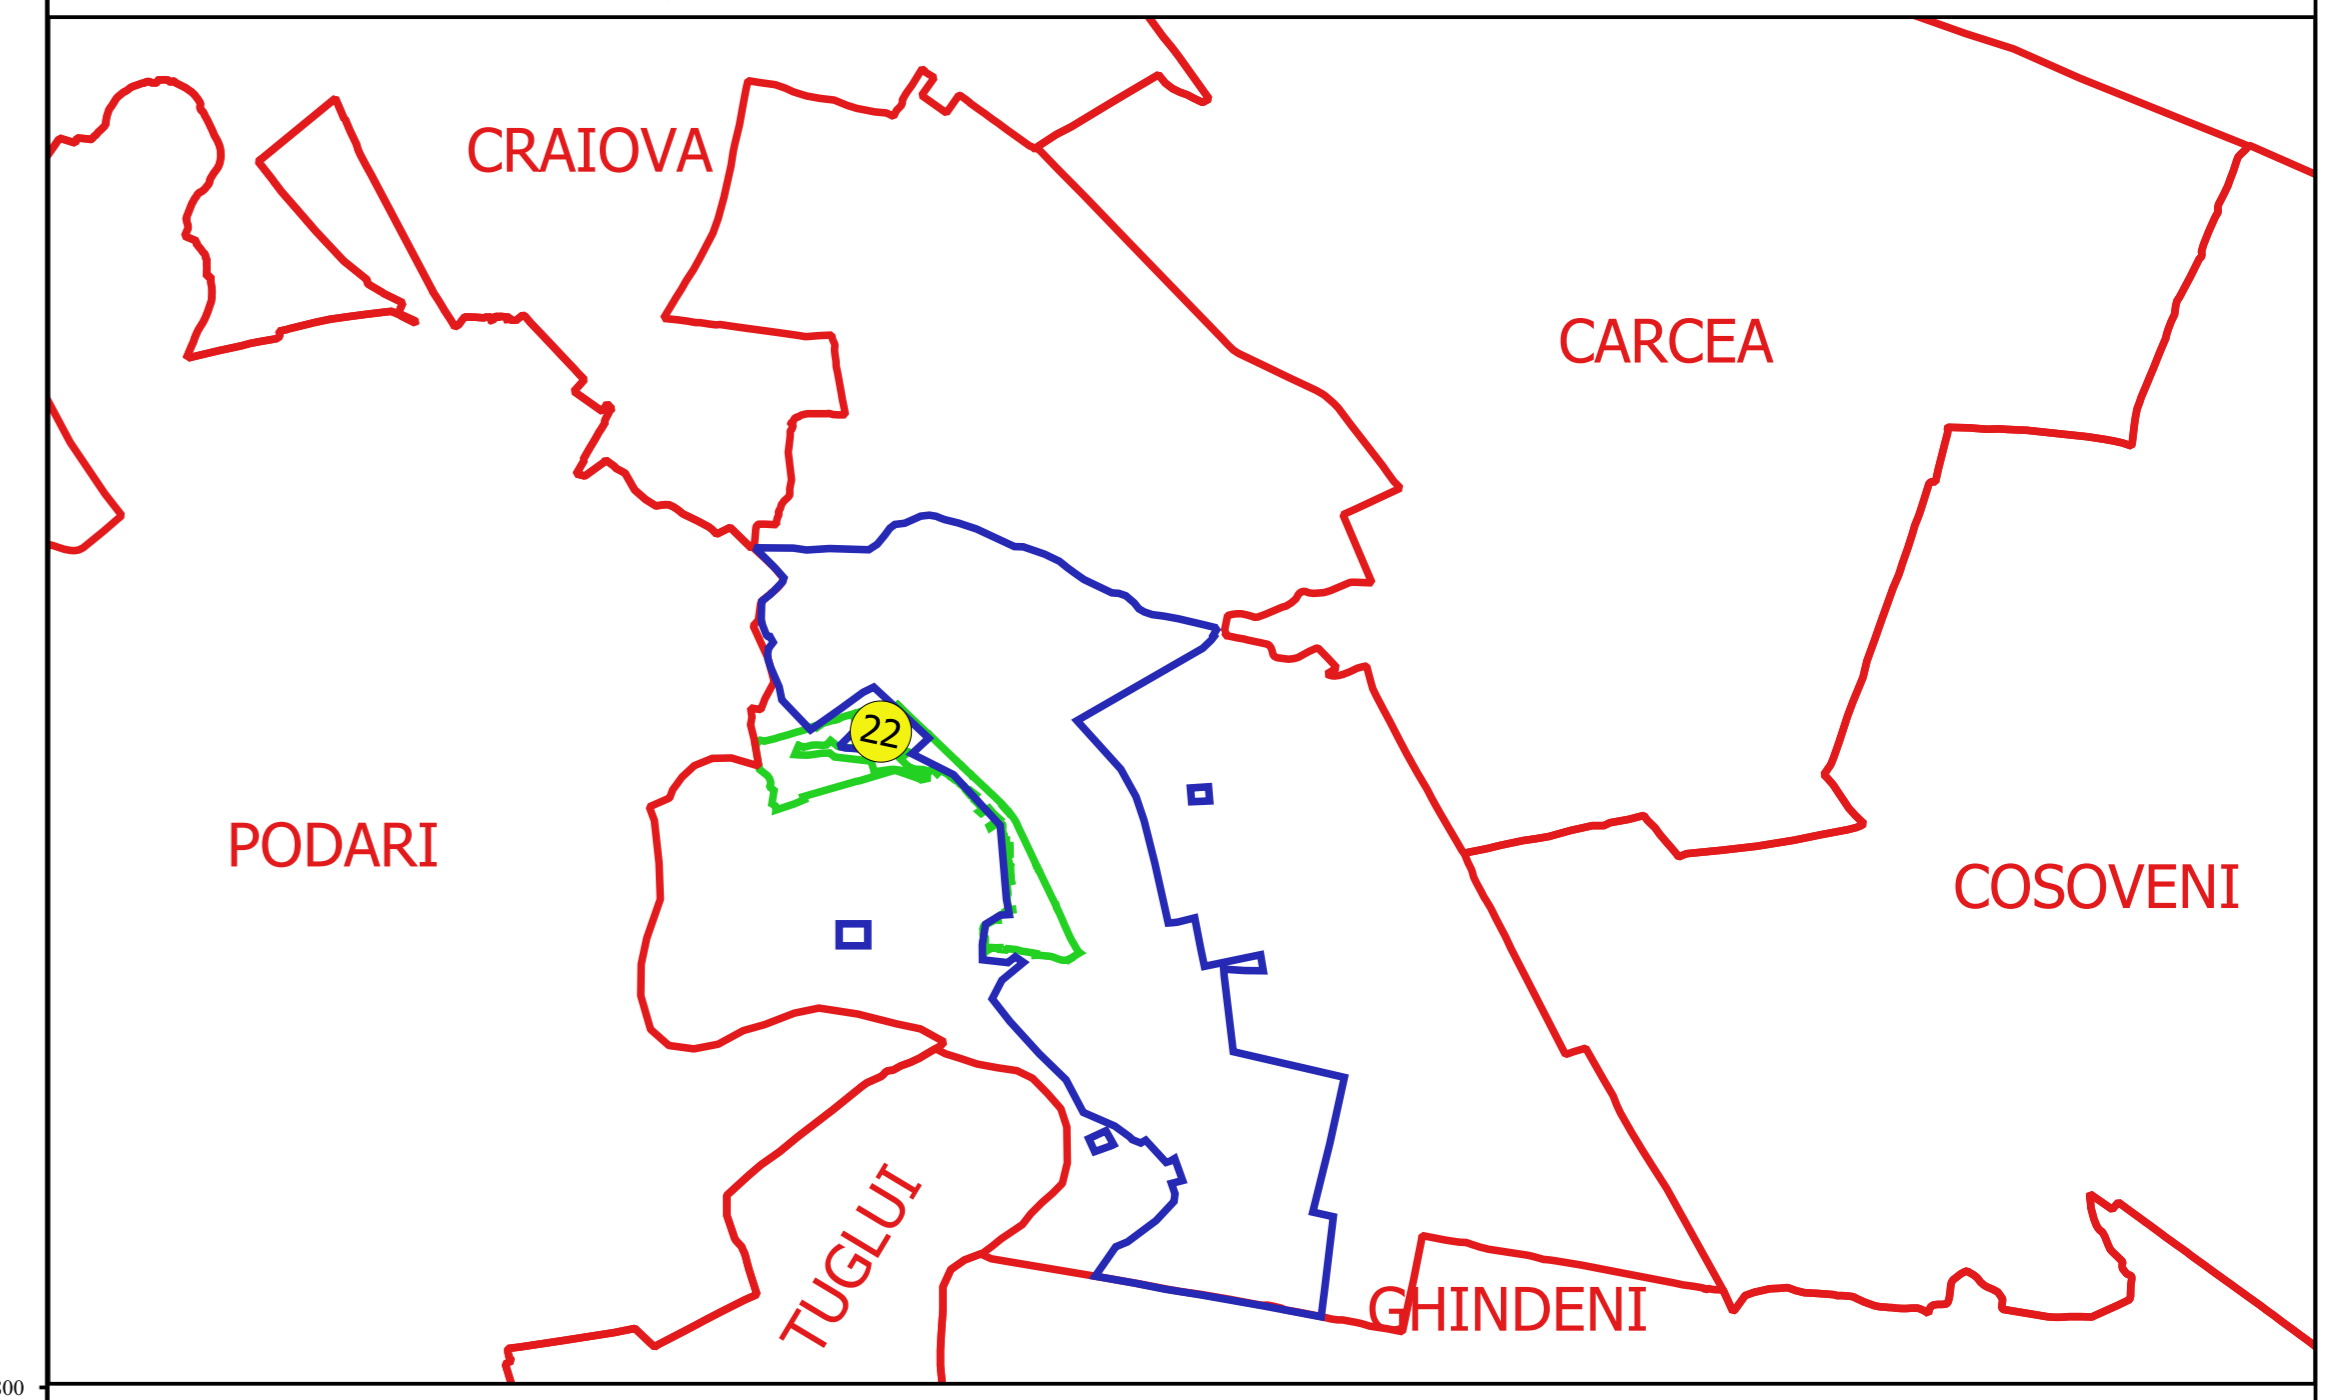

Proiectat de: [ ]  
 Desenați de: [ ]  
 Verificat de: [ ]  
 Data: [ ]

