



PLAN CADASTRAL
JUDEȚ DOLJ, UAT MALU MARE
Sectorul Cadastral 25
Spre publicare
Scara 1:2000
Sistem de proiecție "STEREO '70"
- Plansa 1 -

Schița de racordare a planșelor

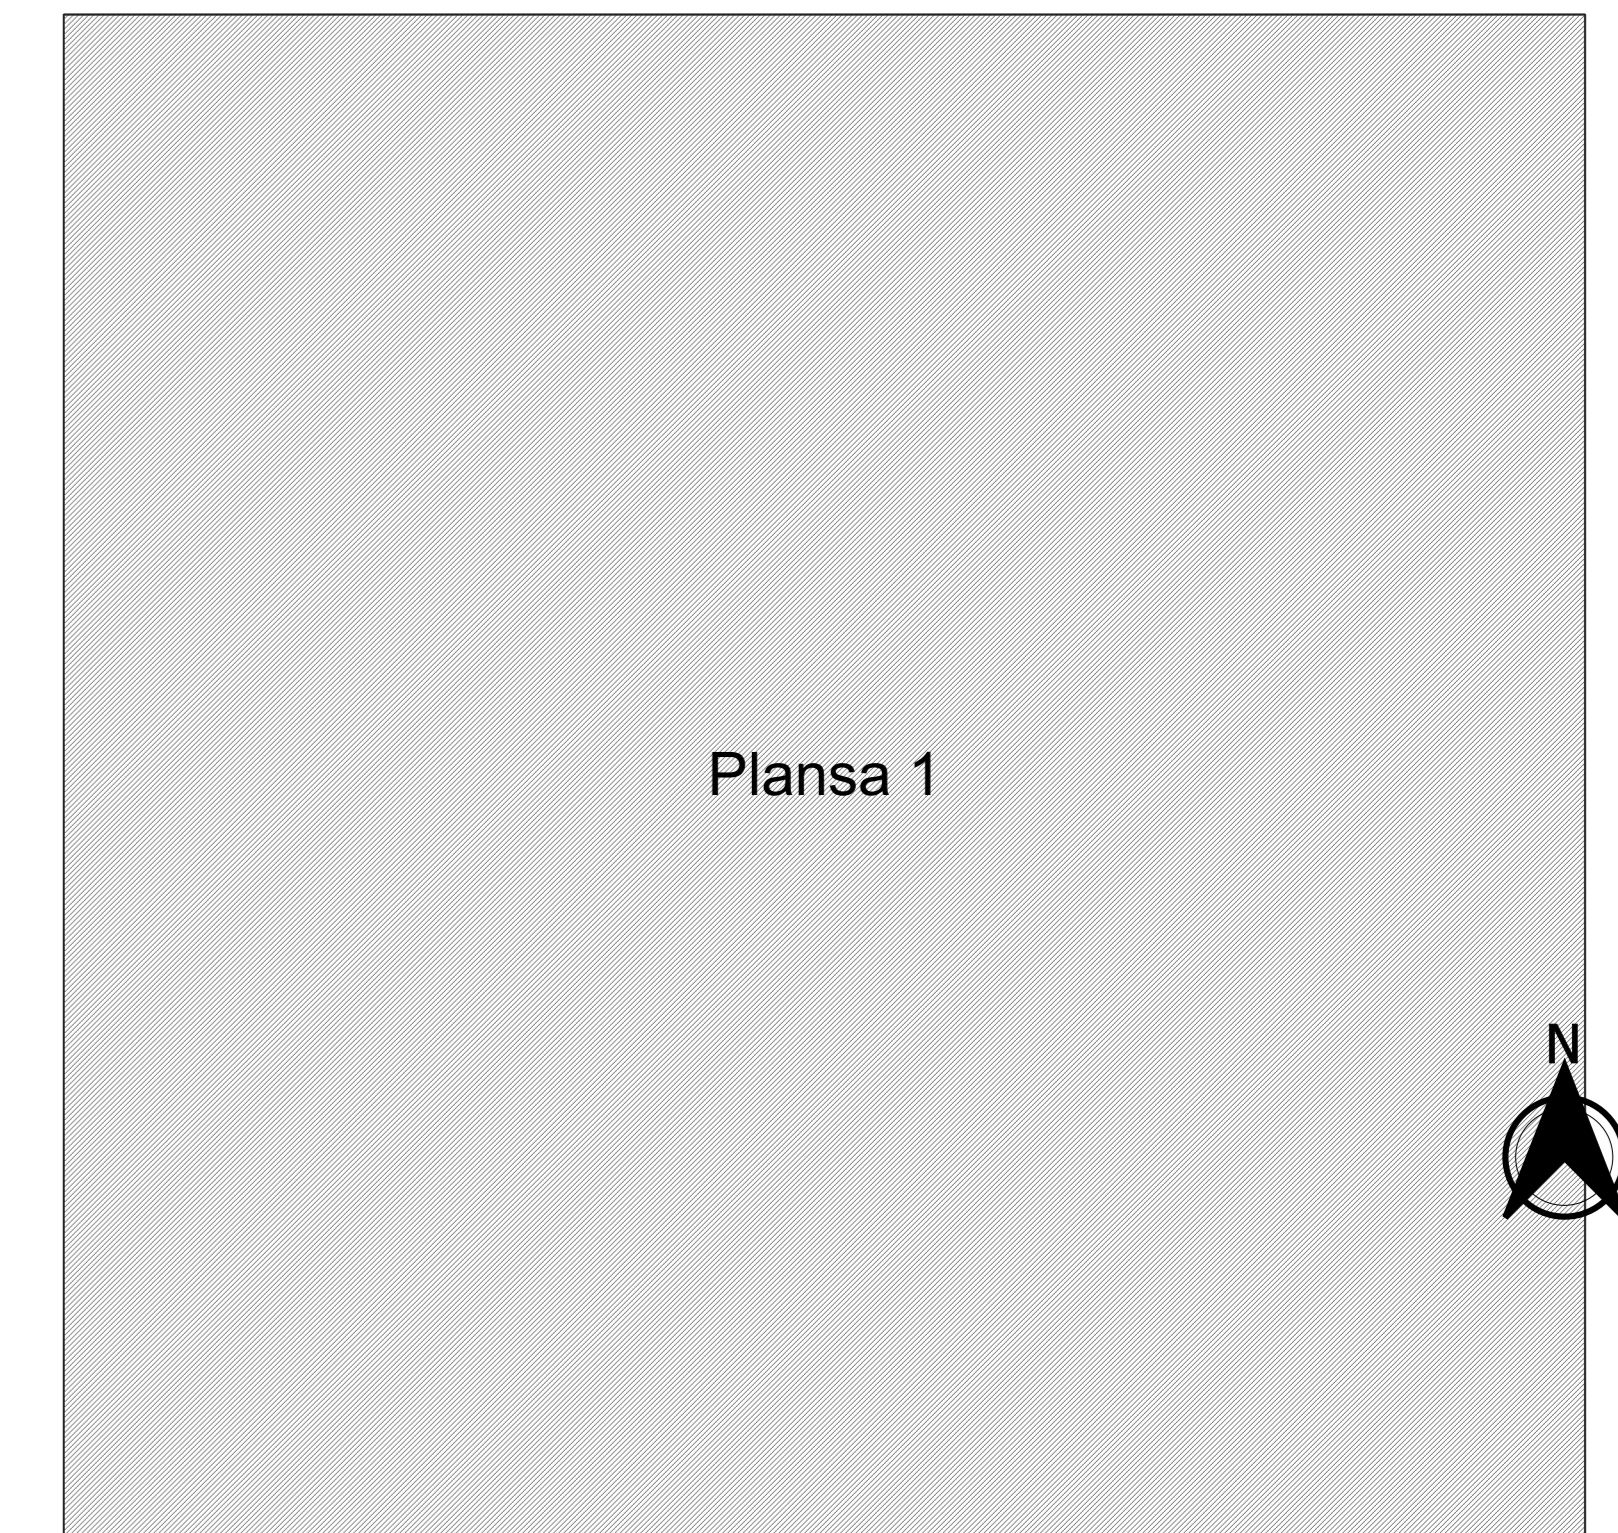

- Legendă**
- Limită sector
 - Limită UAT
 - Limită intravilan
 - Limită imobil
 - Limită tarla
 - 25 Număr sector
 - 19008 Număr imobil
 - 32 Număr tarla
 - Toponimie

Schița dispunerii sectorului cadastral

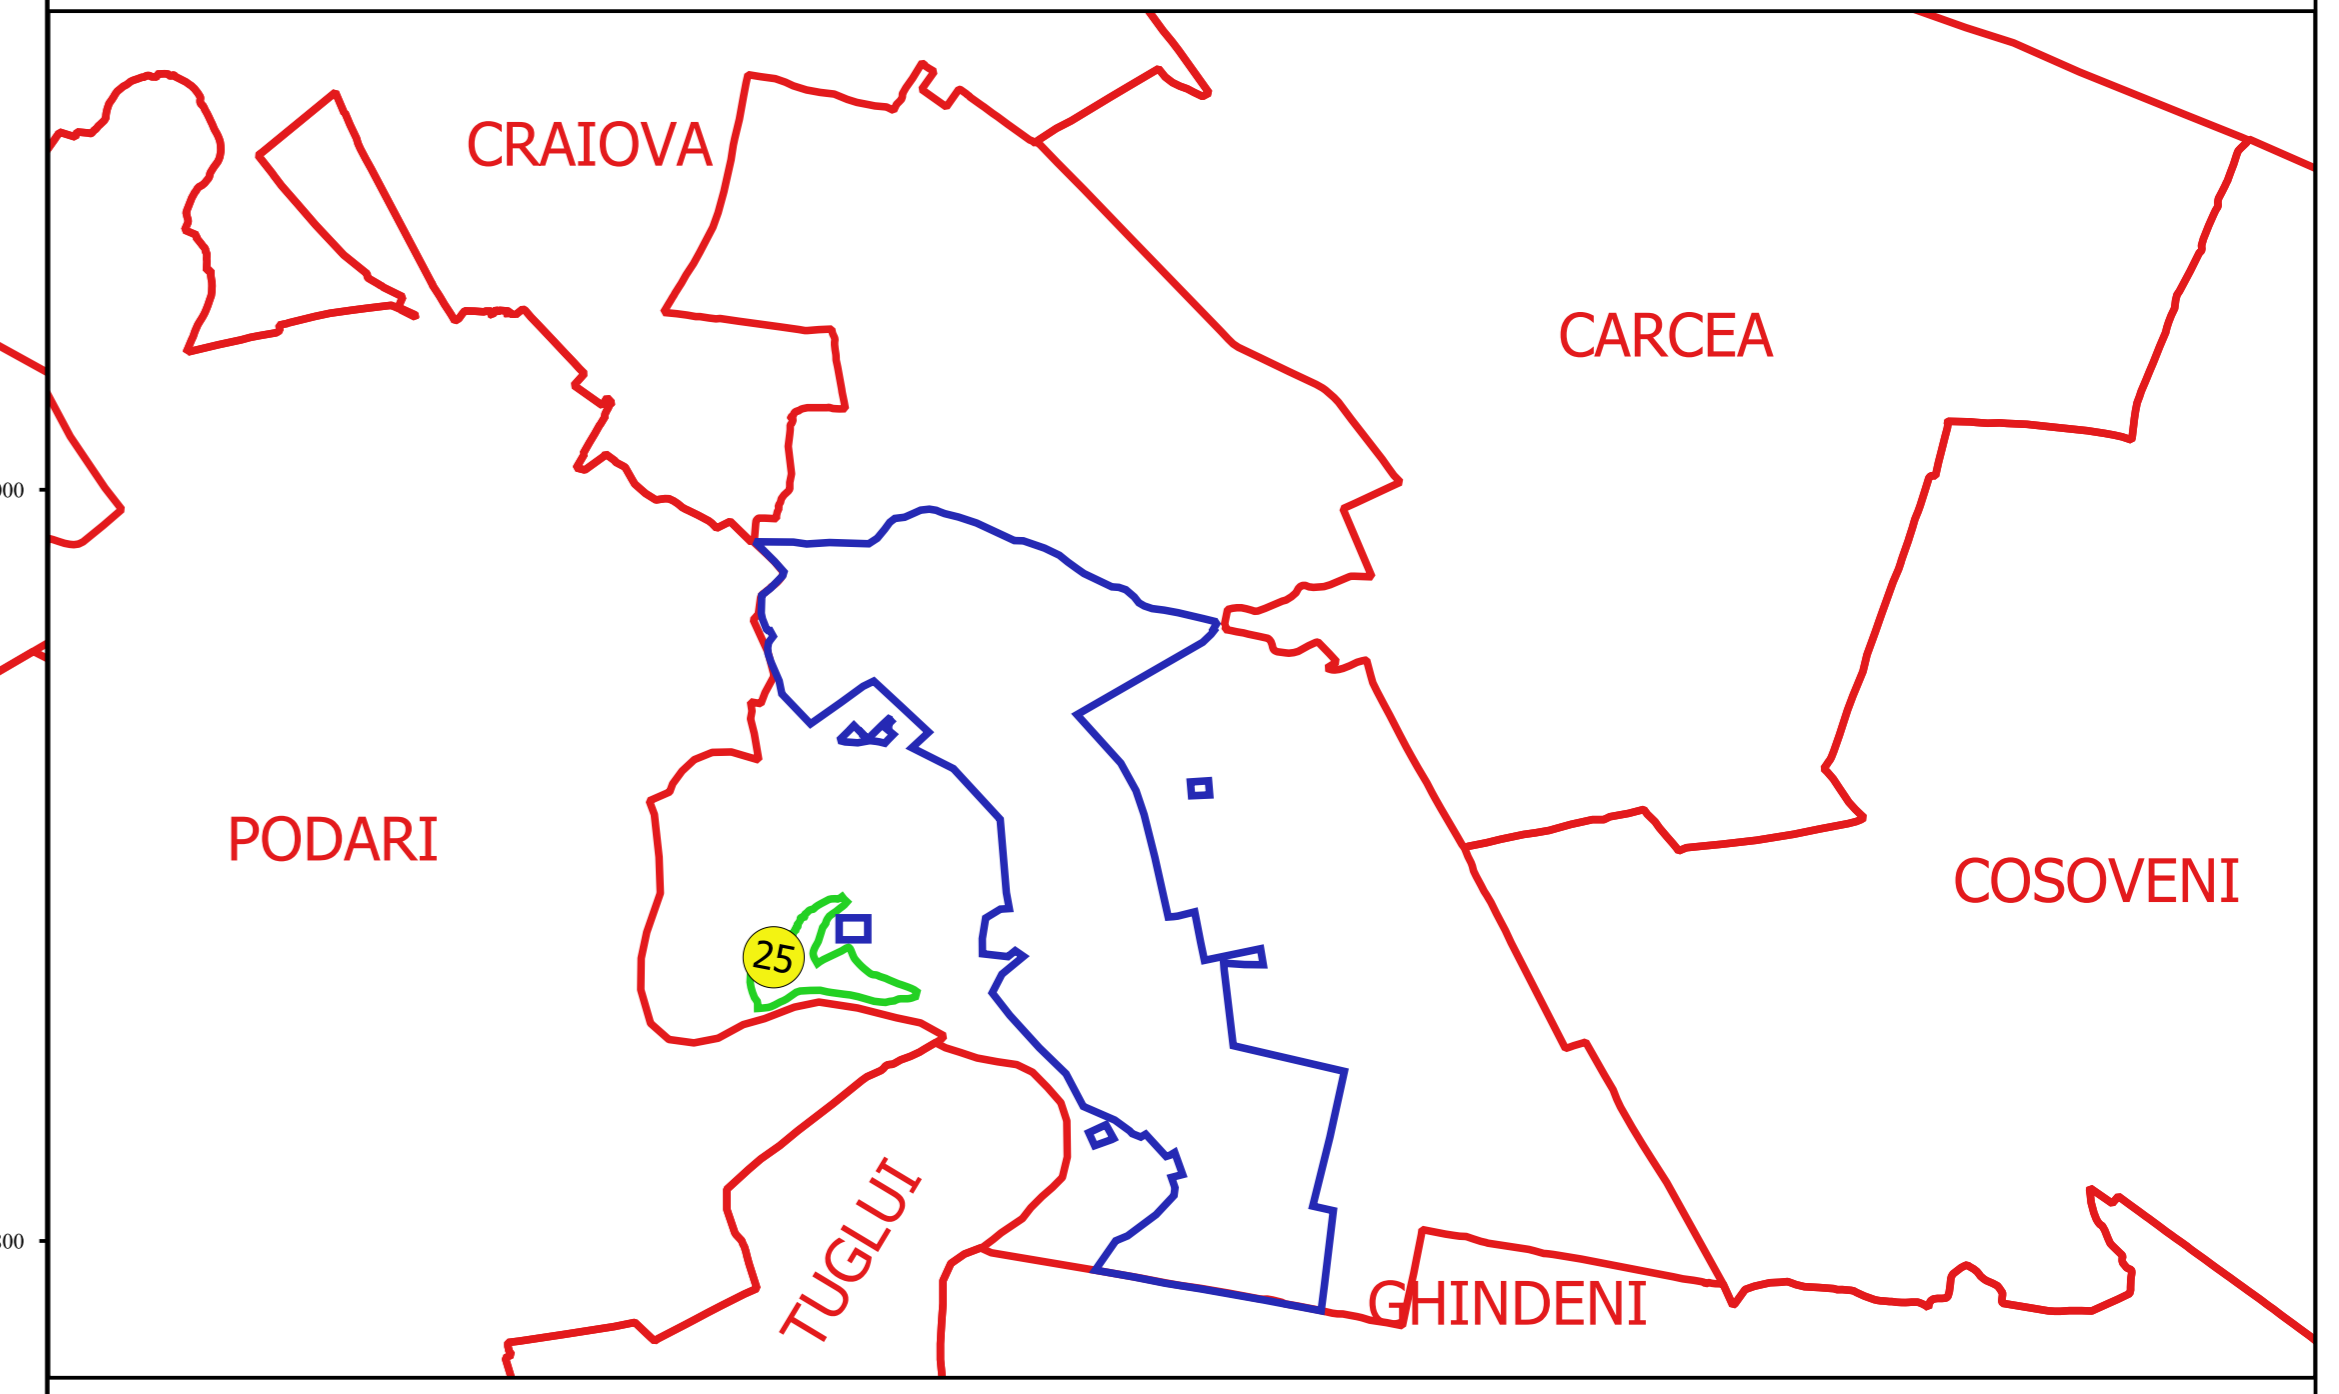

Elaborat de
 SC CADASTRU MALU MARE
 Nr. 12/2015
 Data: 15.05.2015