


**PLAN CADASTRAL**  
**JUDEȚ DOLJ, UAT MALU MARE**  
**Sectorul Cadastral 26**  
**Spre publicare**  
**Scara 1:1000**  
**Sistem de proiecție "STEREO '70"**  
**- Plansa 2 -**


**Schița de racordare a planșelor**

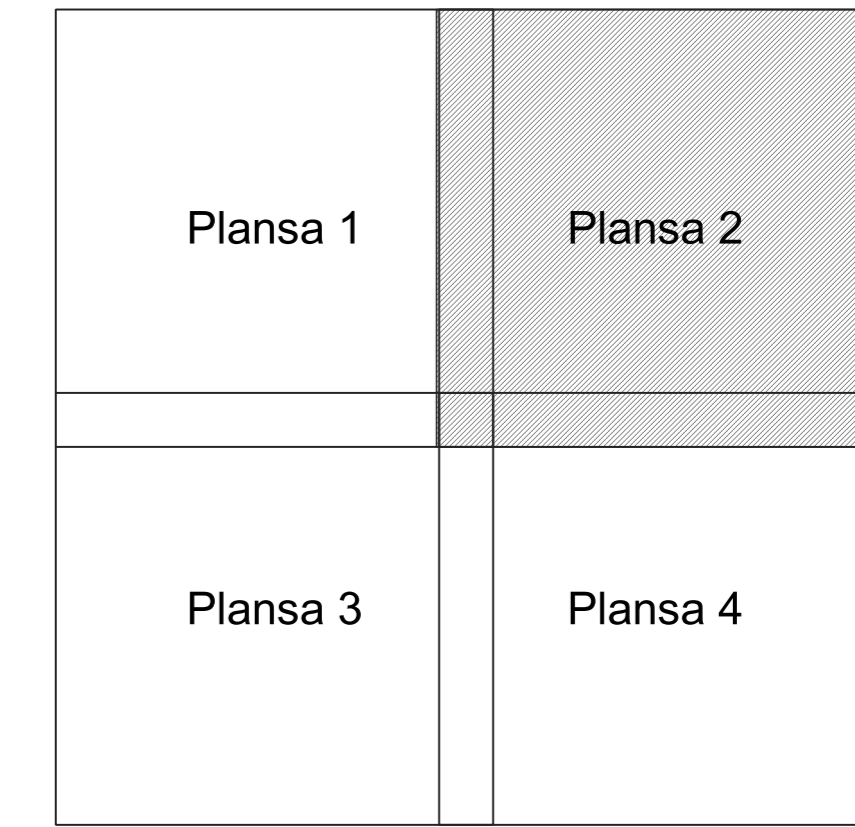

**Legendă**

- Limită sector
- Limită UAT
- Limită intravilan
- Limită imobil
- Limită construcții
- Limită tarla
- 26 Număr sector
- 57 și 57a Număr administrativ
- 20422 Număr imobil
- 20428-C1 Număr construcții
- 137 Număr tarla
- Toponimie

**Schița dispunerii sectorului cadastral**

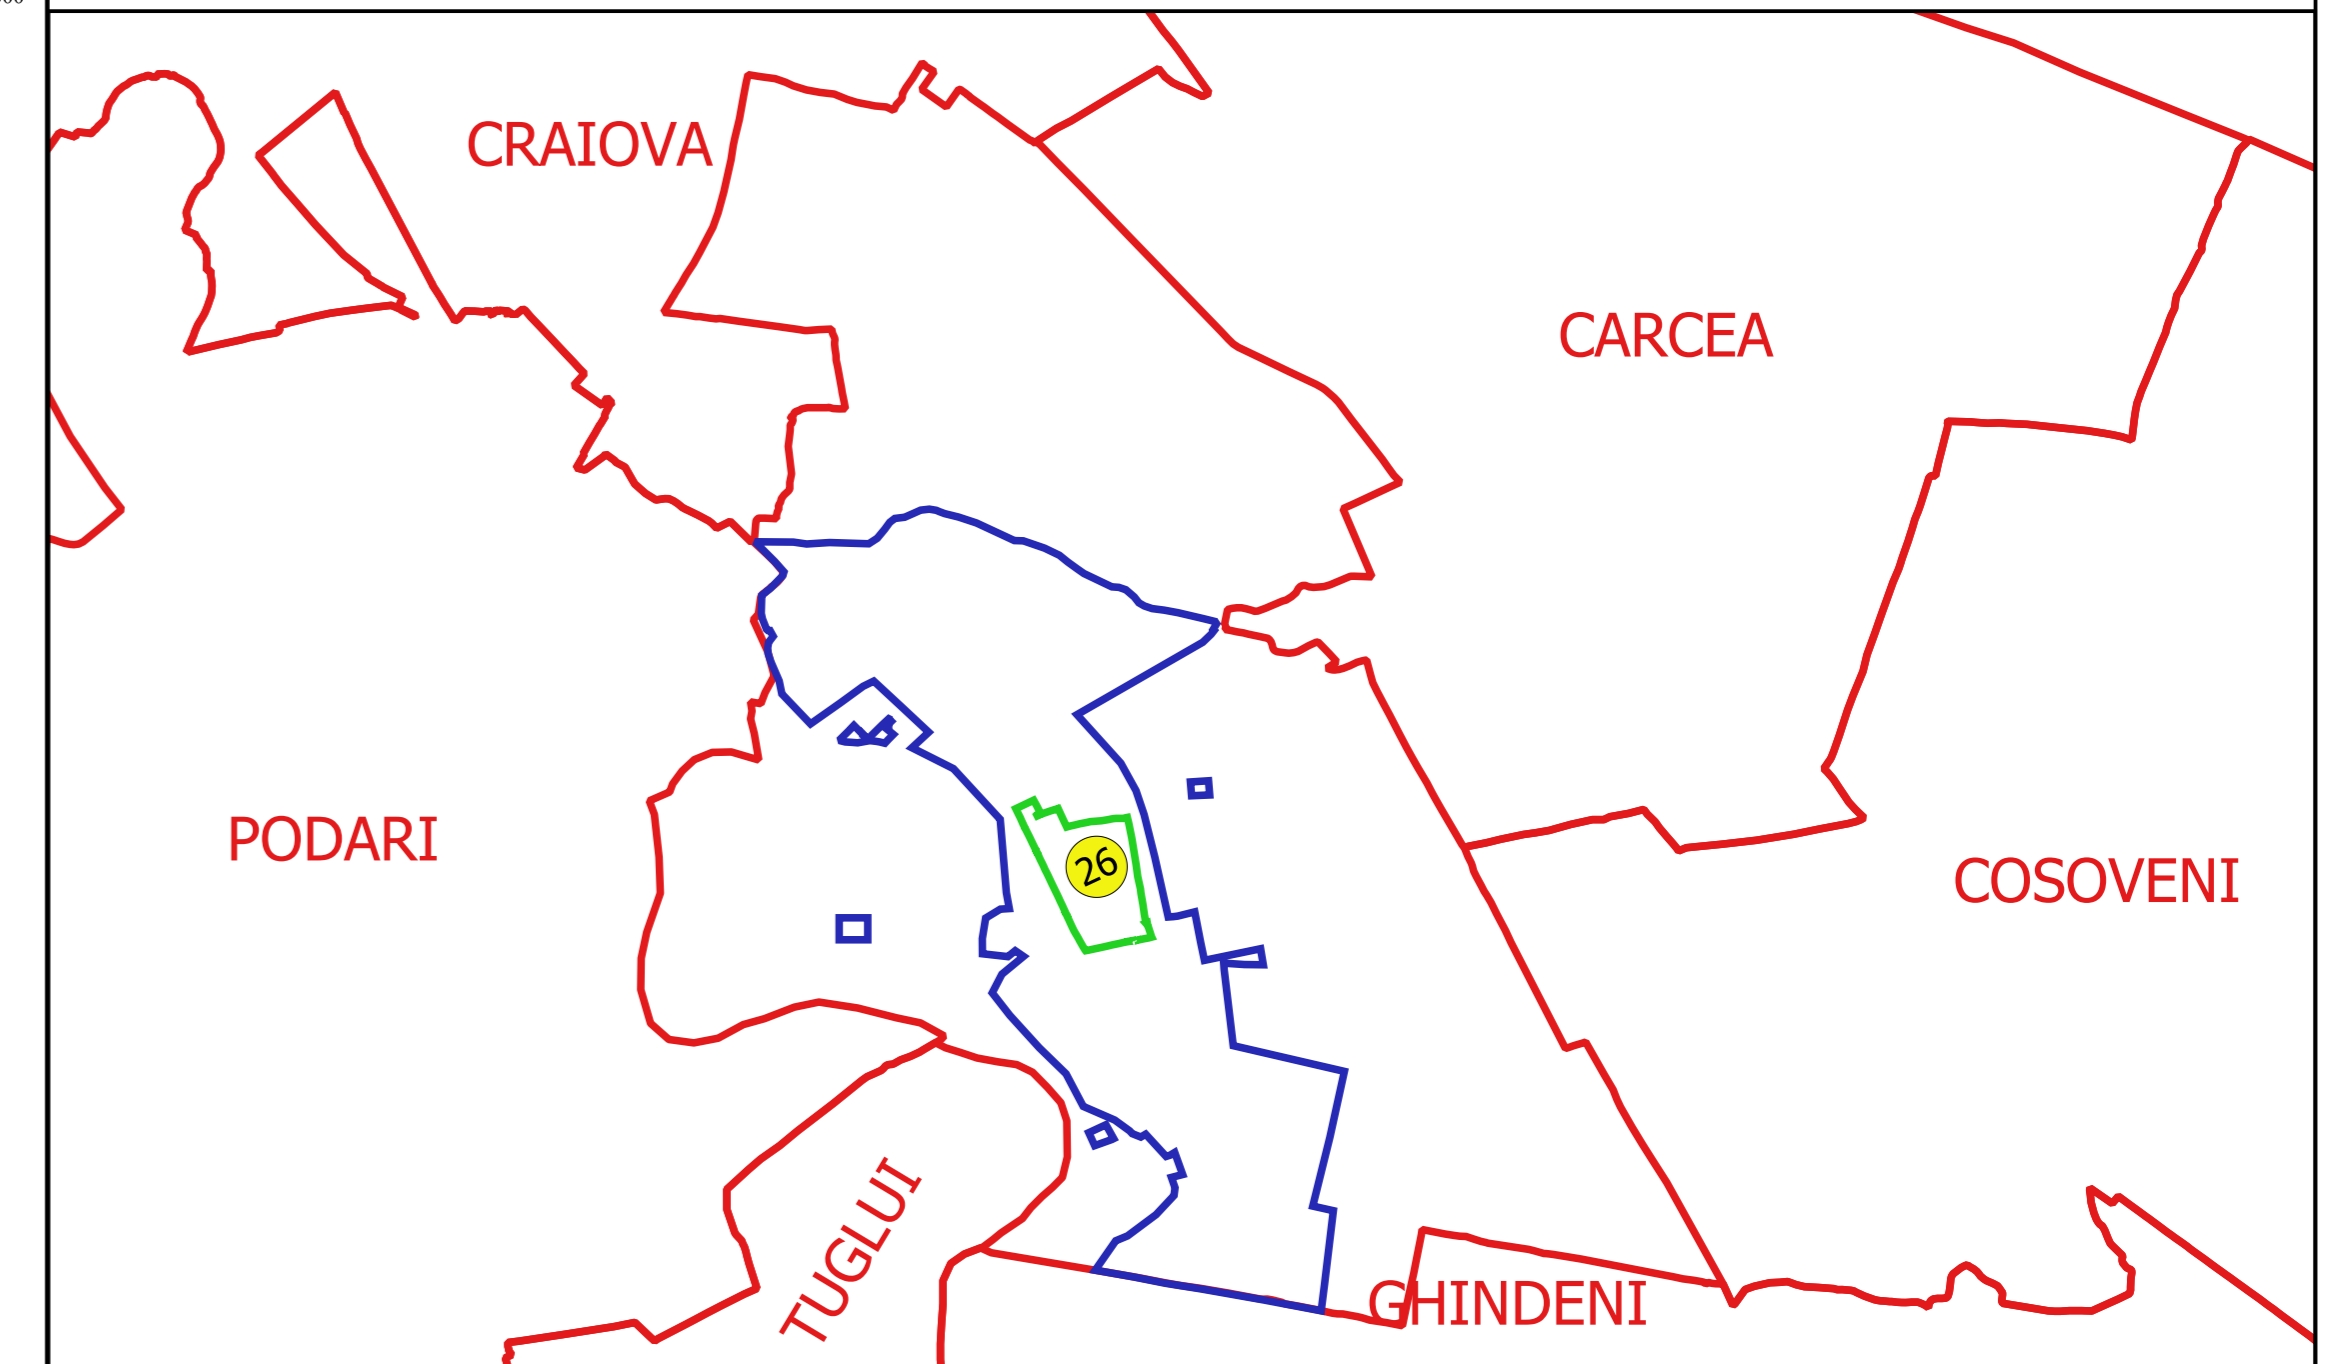

Proiectant  
 Ing. TUDOR CONȘTEANU  
 11.11.2010