



PLAN CADASTRAL
JUDEȚ DOLJ, UAT MALU MARE
Sectorul Cadastral 27
Spre publicare
Scara 1:2000
Sistem de proiecție "STEREO '70"
- Planșa 1 -

Schița de racordare a planșelor

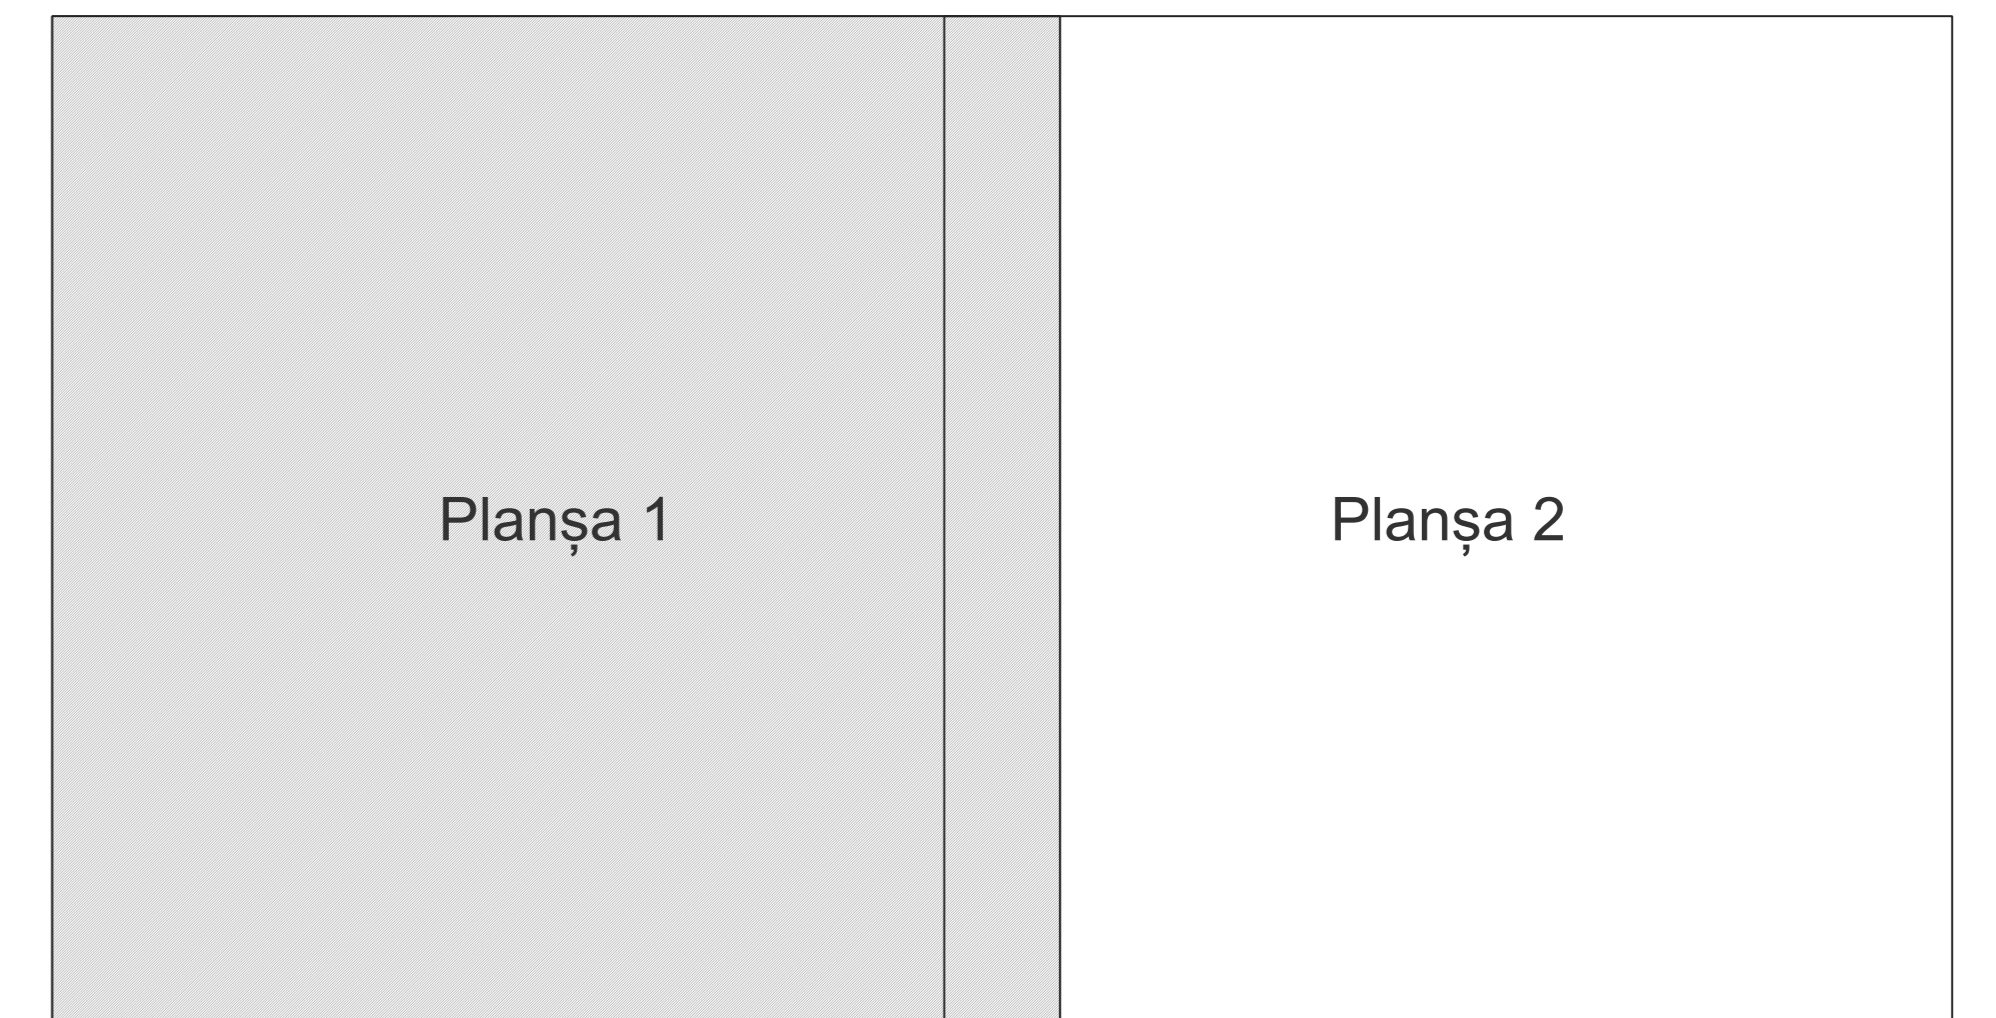

- Legendă**
- Limită sector
 - Limită UAT
 - Limită intravilan
 - Limită imobil
 - Limită construcții
 - Limită tarla
 - 27 Număr sector
 - 467 Număr imobil
 - 10-C1 Număr construcții
 - 136 Număr tarla
 - De 266 Toponimie

Schița dispunerii sectorului cadastral

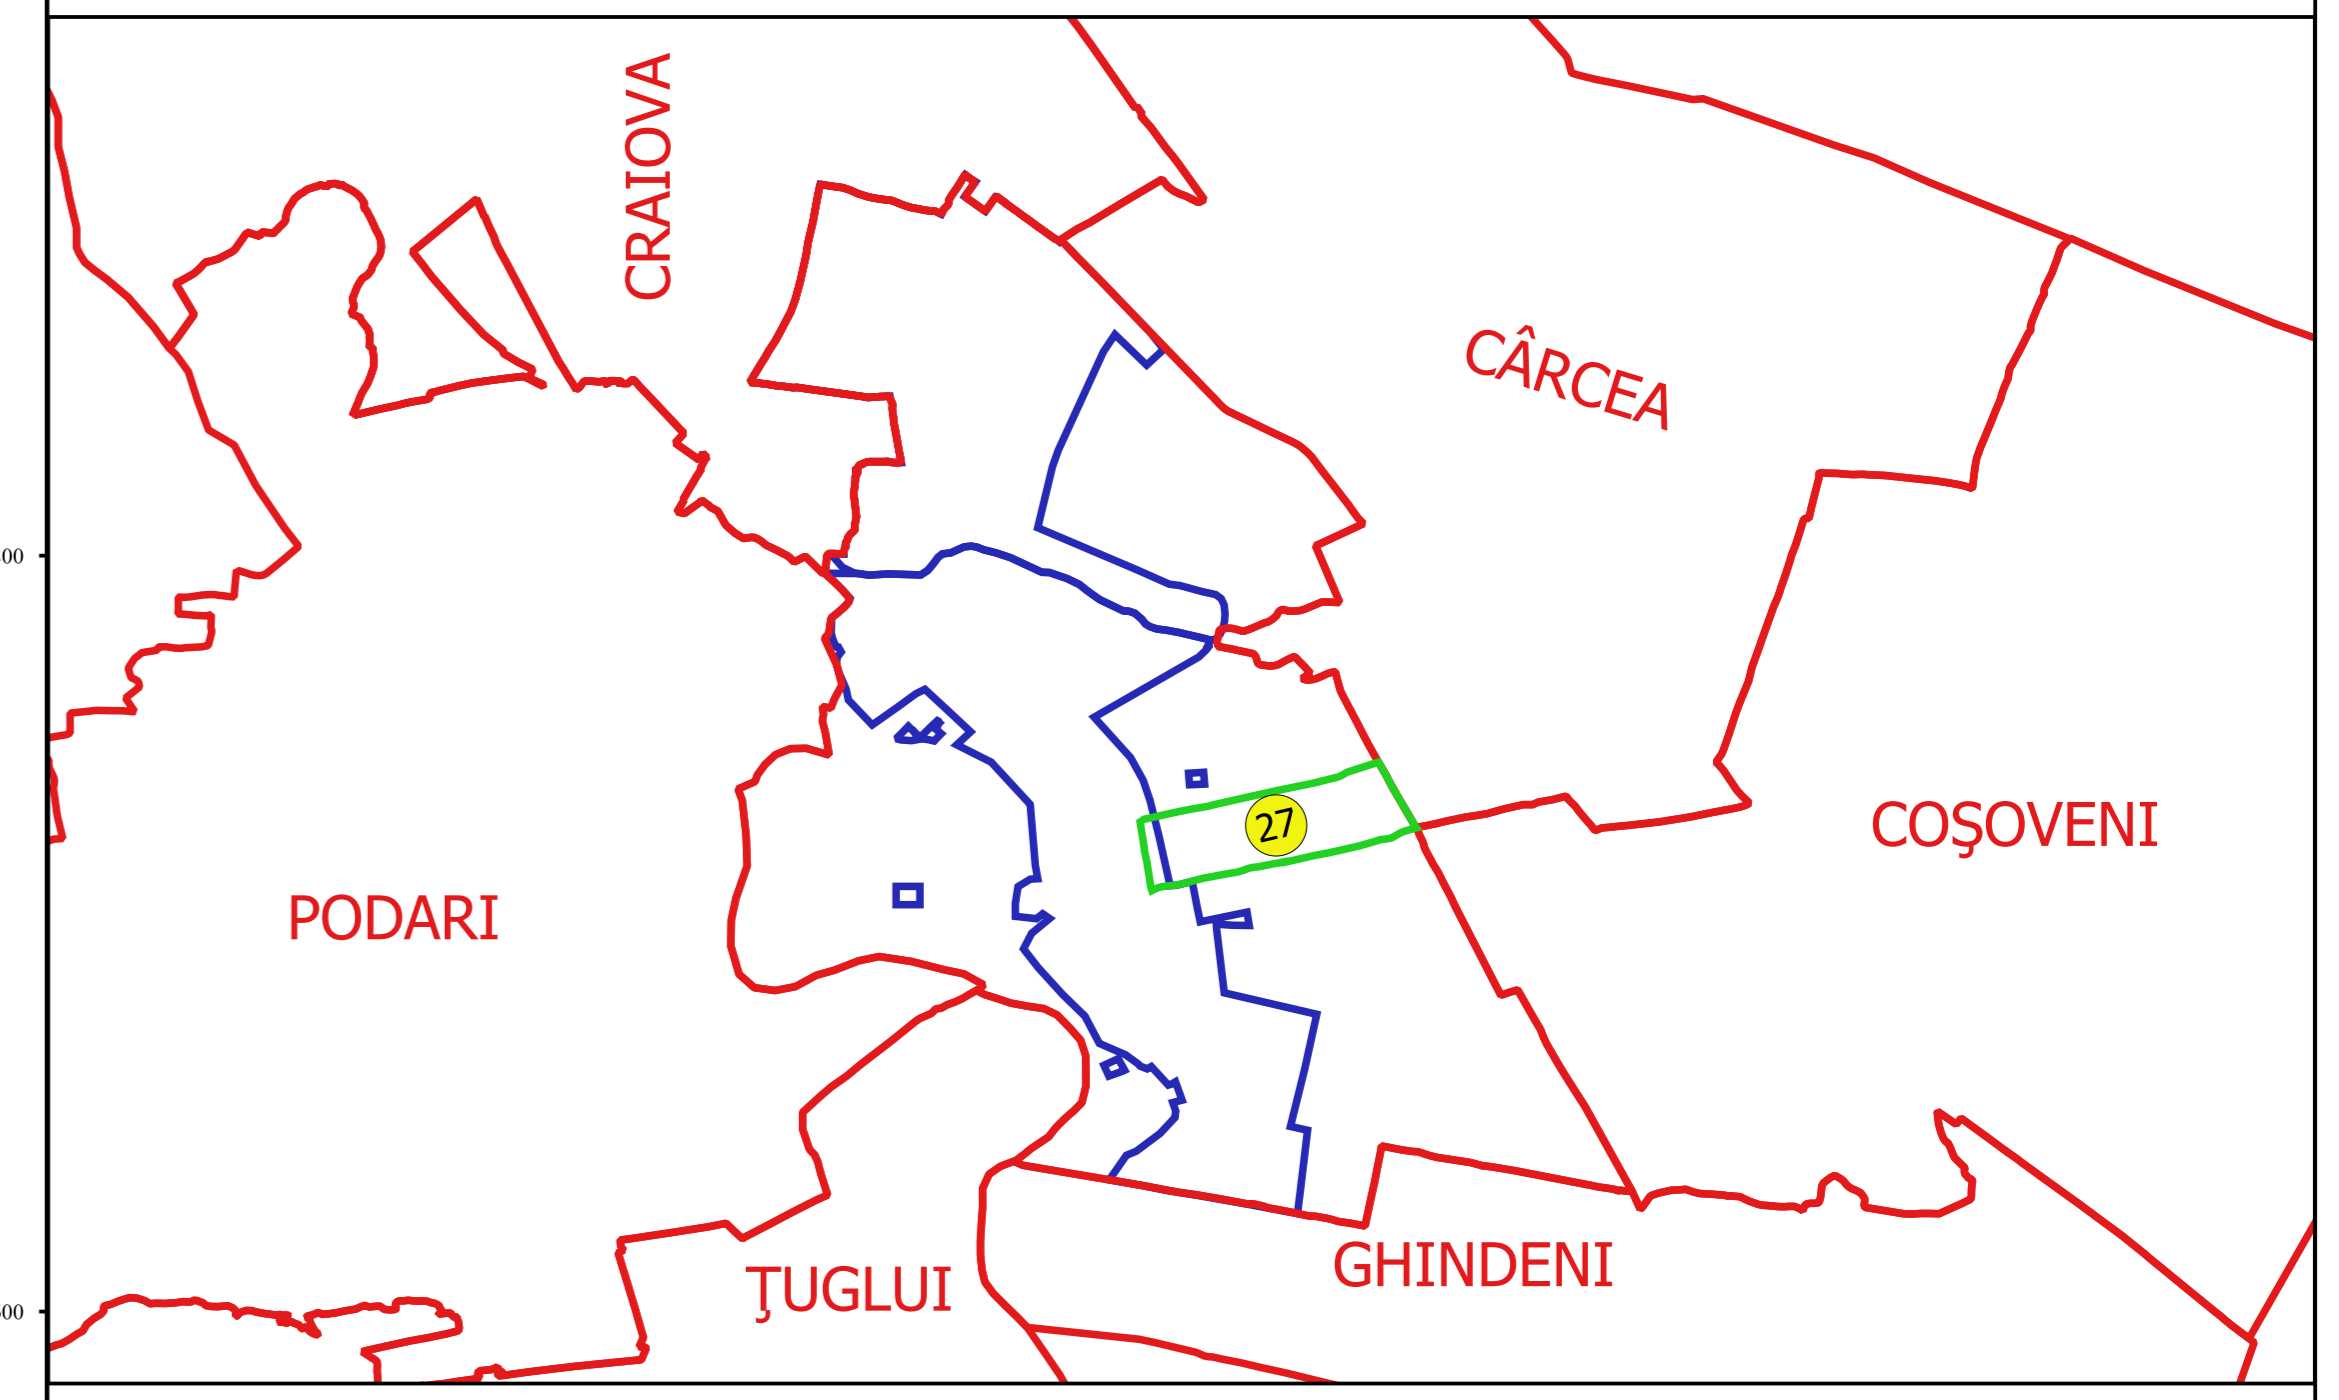

Proiectant
 SC CADASTRAL MALU MARE
 Nr. 10-C1/2015
 Data: ...