


PLAN CADASTRAL
JUDEȚ DOLJ, UAT MALU MARE
Sectorul Cadastral 28
Spre publicare
Scara 1:2000
Sistem de proiecție "STEREO '70"
- Planșa 2 -


Schița de racordare a planșelor

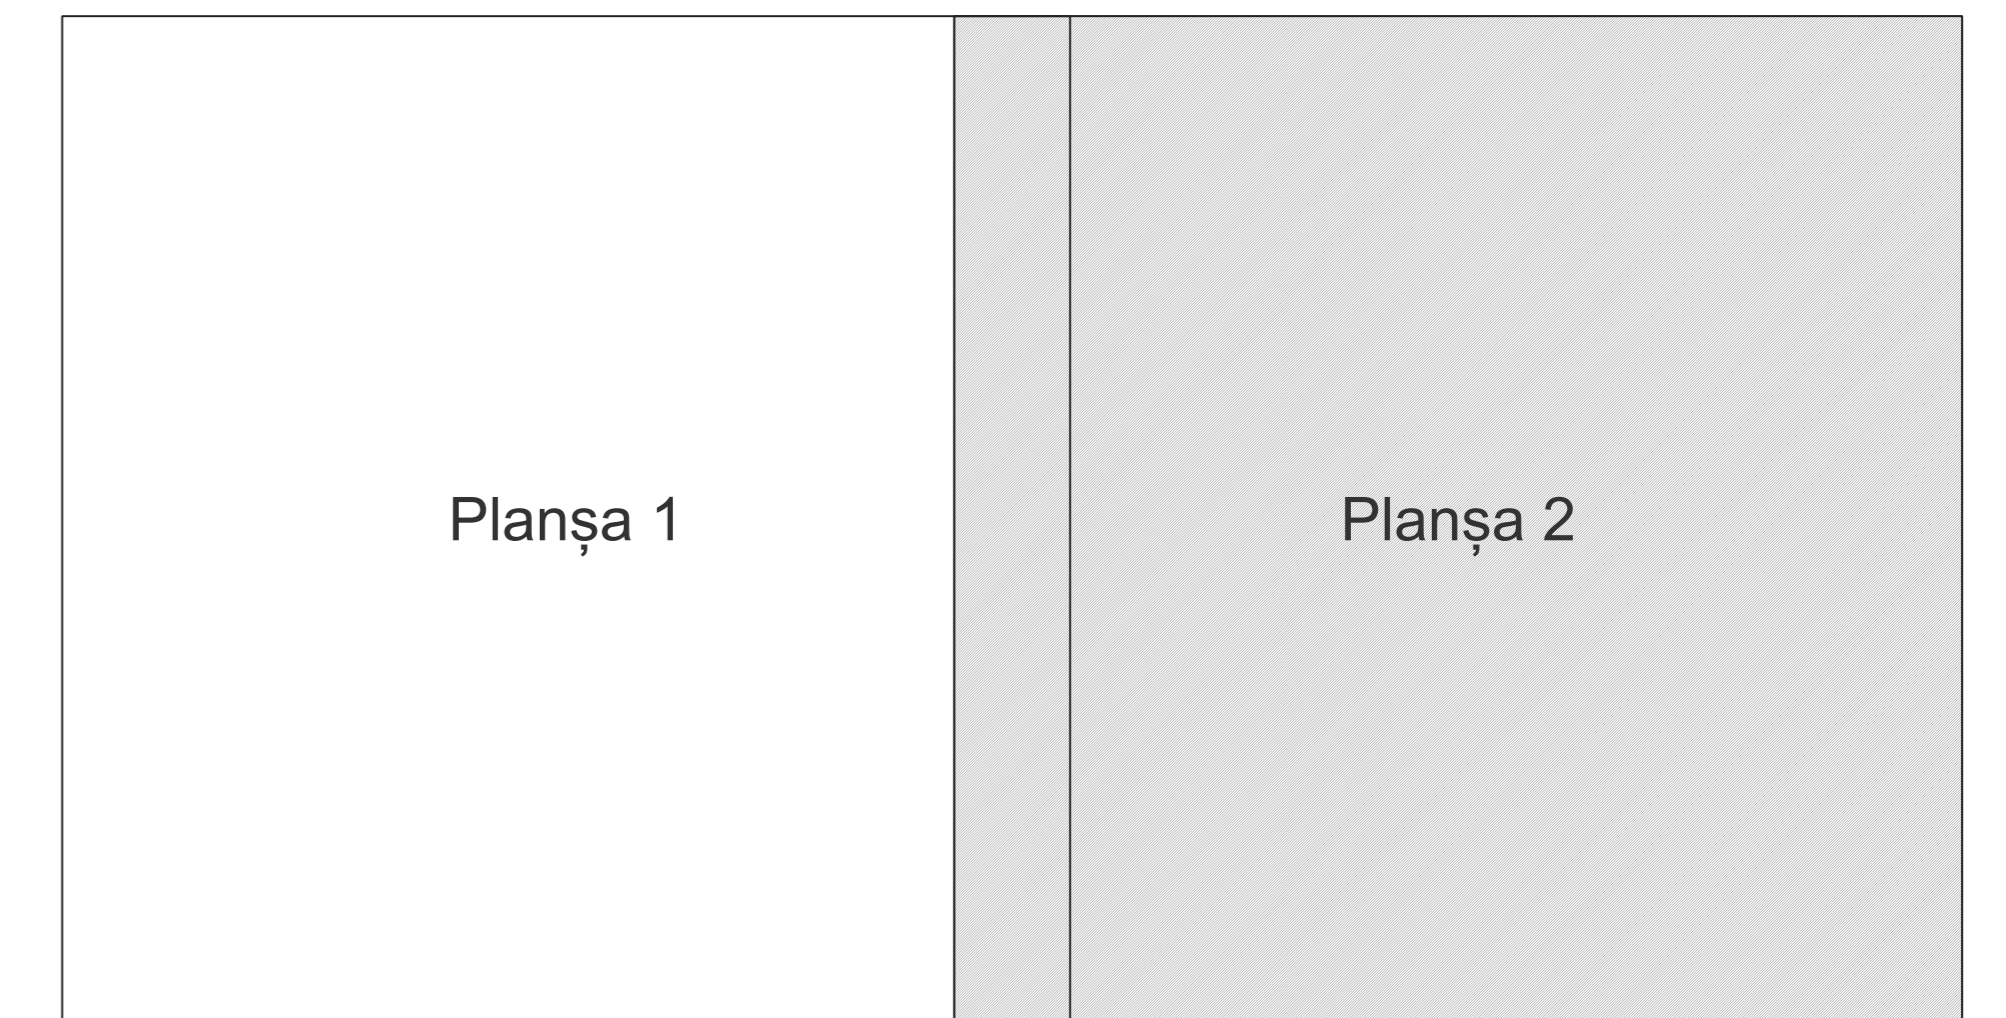

Legendă

- Limită sector
- Limită UAT
- Limită intravilan
- Limită imobil
- Limită construcții
- Limită tarla
- 28 Număr sector
- 245 Număr imobil
- 228-C1 Număr construcții
- 141 Număr tarla
- De 40 Toponimie

Schița dispunerii sectorului cadastral

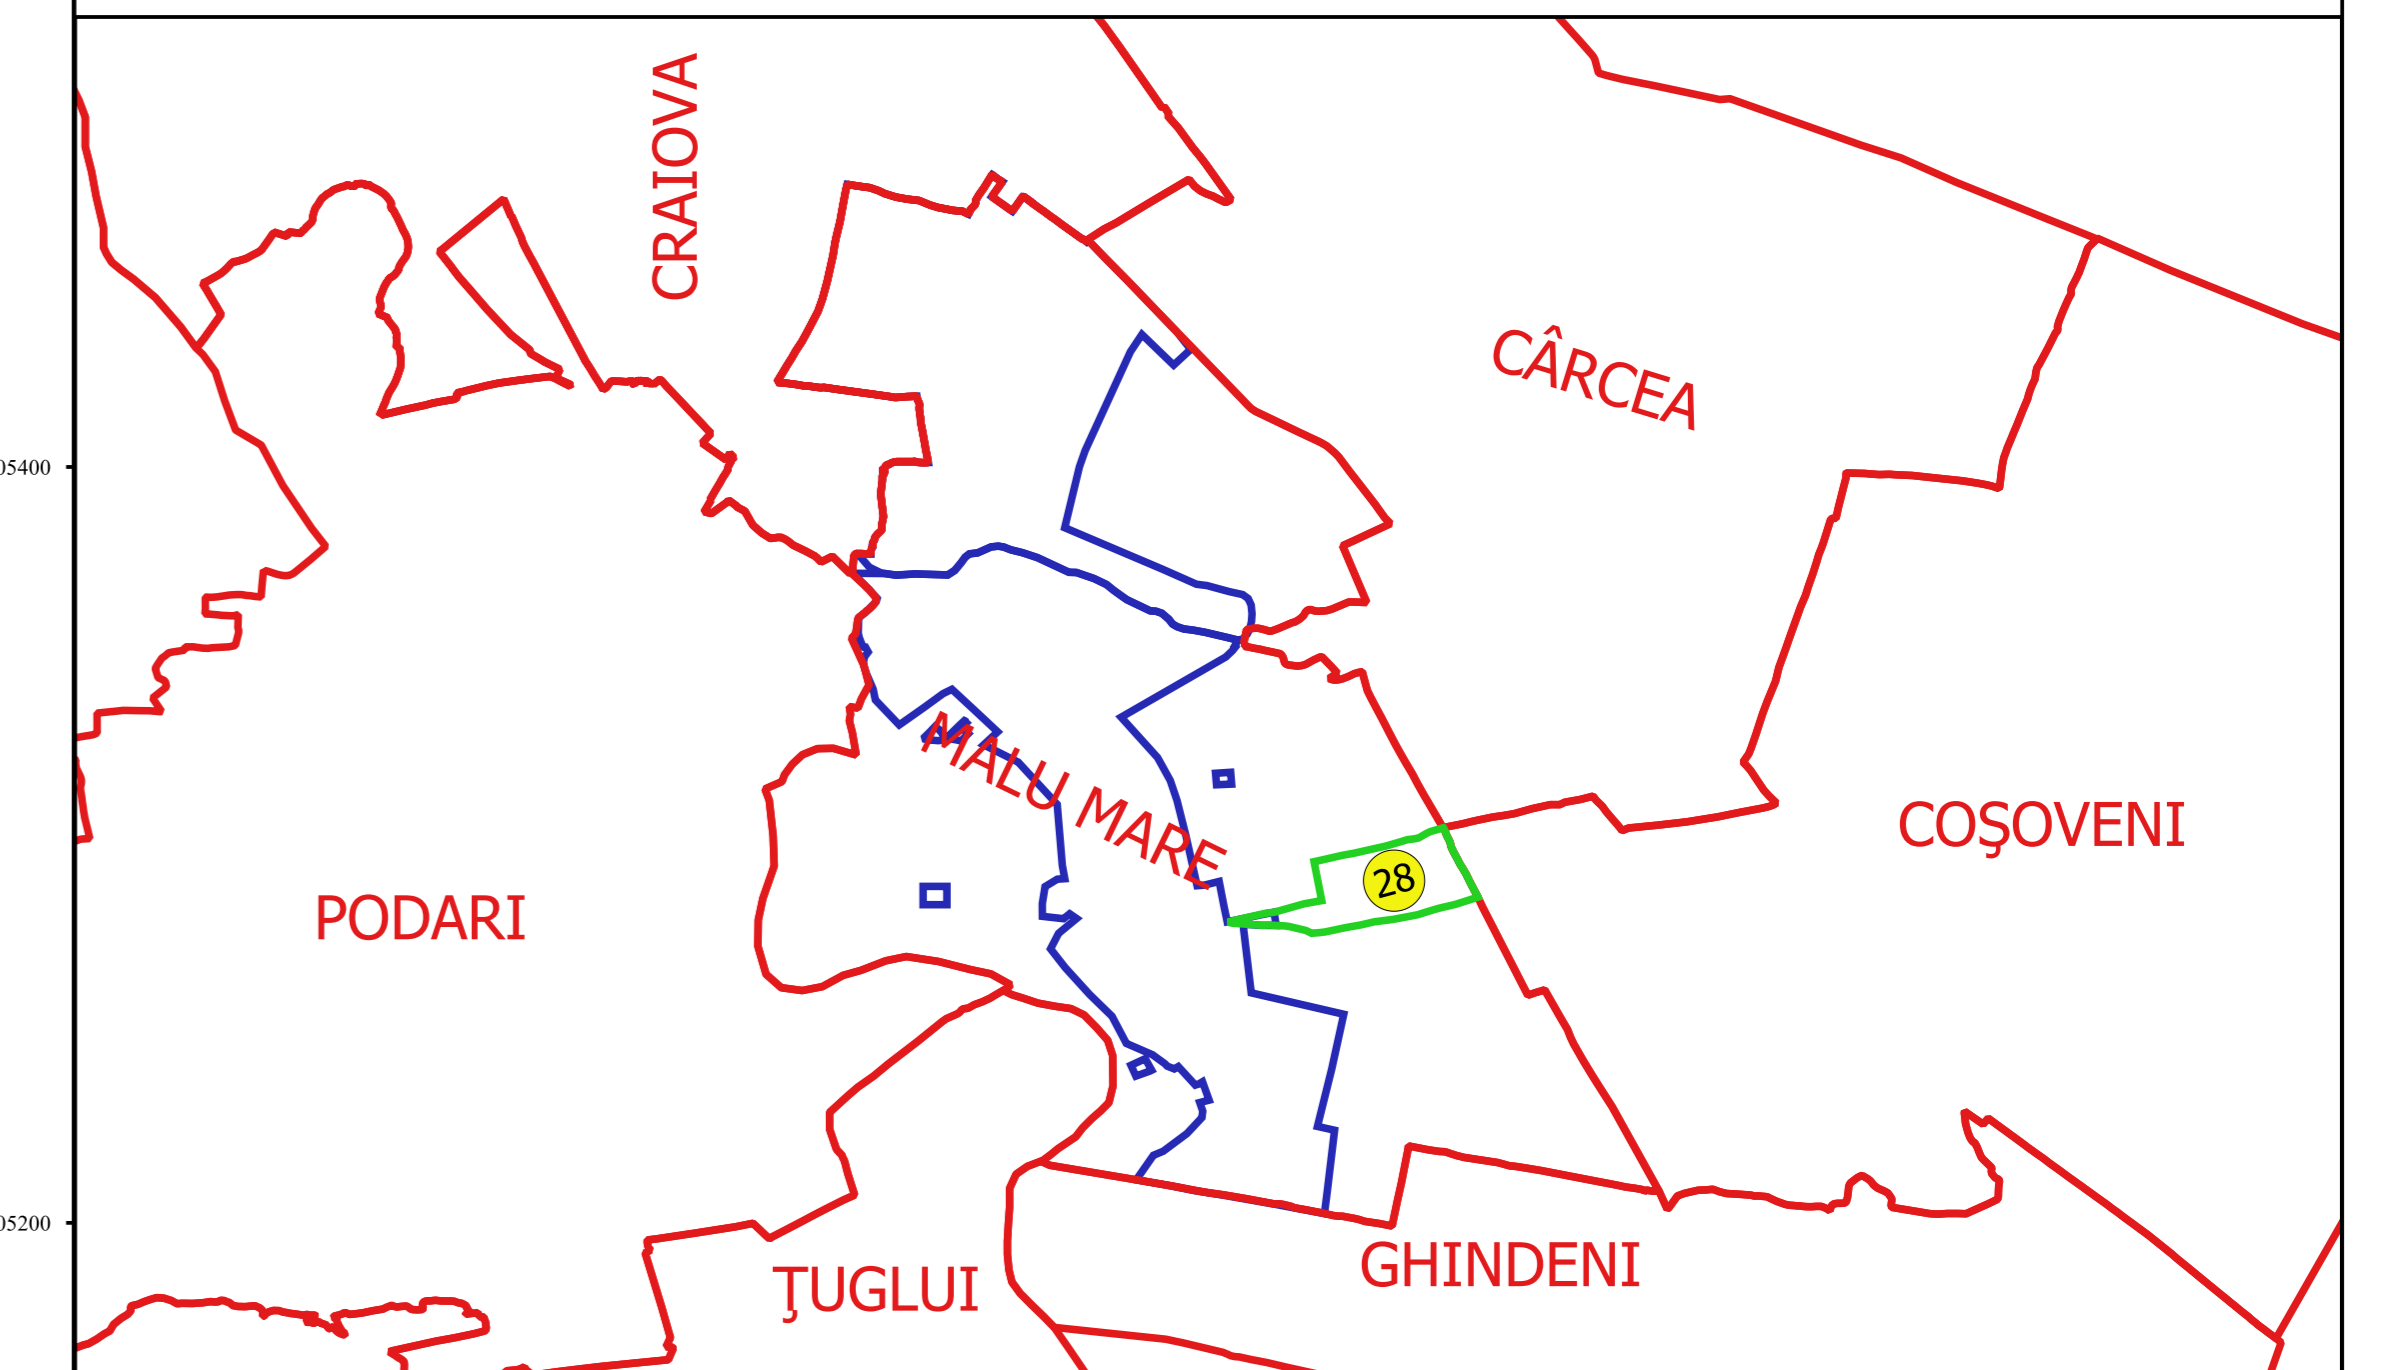

Proiectant
 Ing. F. B. C. CONSTANTIN
 11/11/2018