




PLAN CADASTRAL
JUDEȚ DOLJ, UAT MALU MARE
Sectorul Cadastral 30
Spre publicare
Scara 1:1000
Sistem de proiecție "STEREO '70"
- Plansa 2 -


Schița de racordare a planșelor

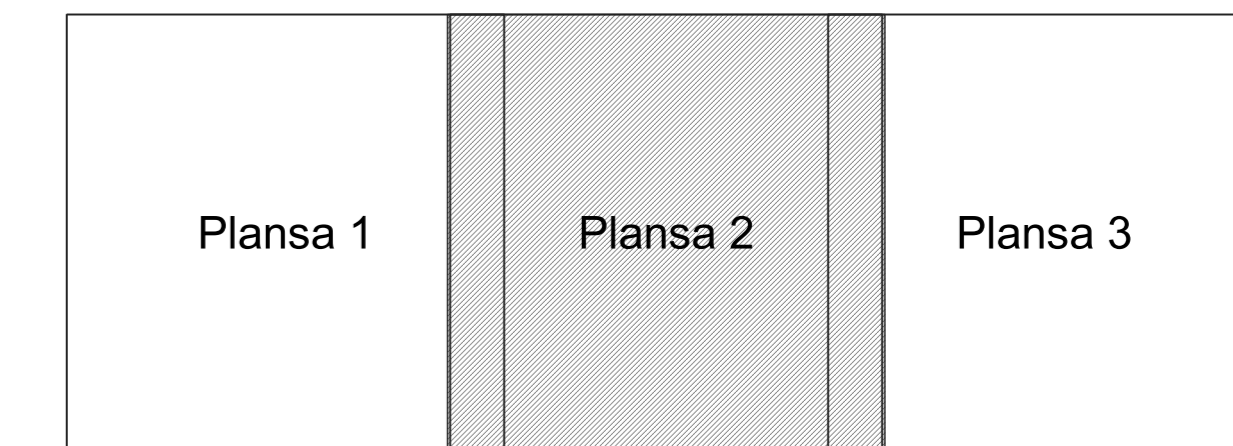

Legendă

- Limită sector
- Limită UAT
- Limită intravilan
- Limită imobil
- Limită construcții
- Limită tarla
- 30 Număr sector
- 17 Numar_administrativ
- 19283 Număr imobil
- 19974-C2 Număr construcții
- 44 Număr tarla
- T 137 Toponimie

Schița dispunerii sectorului cadastral

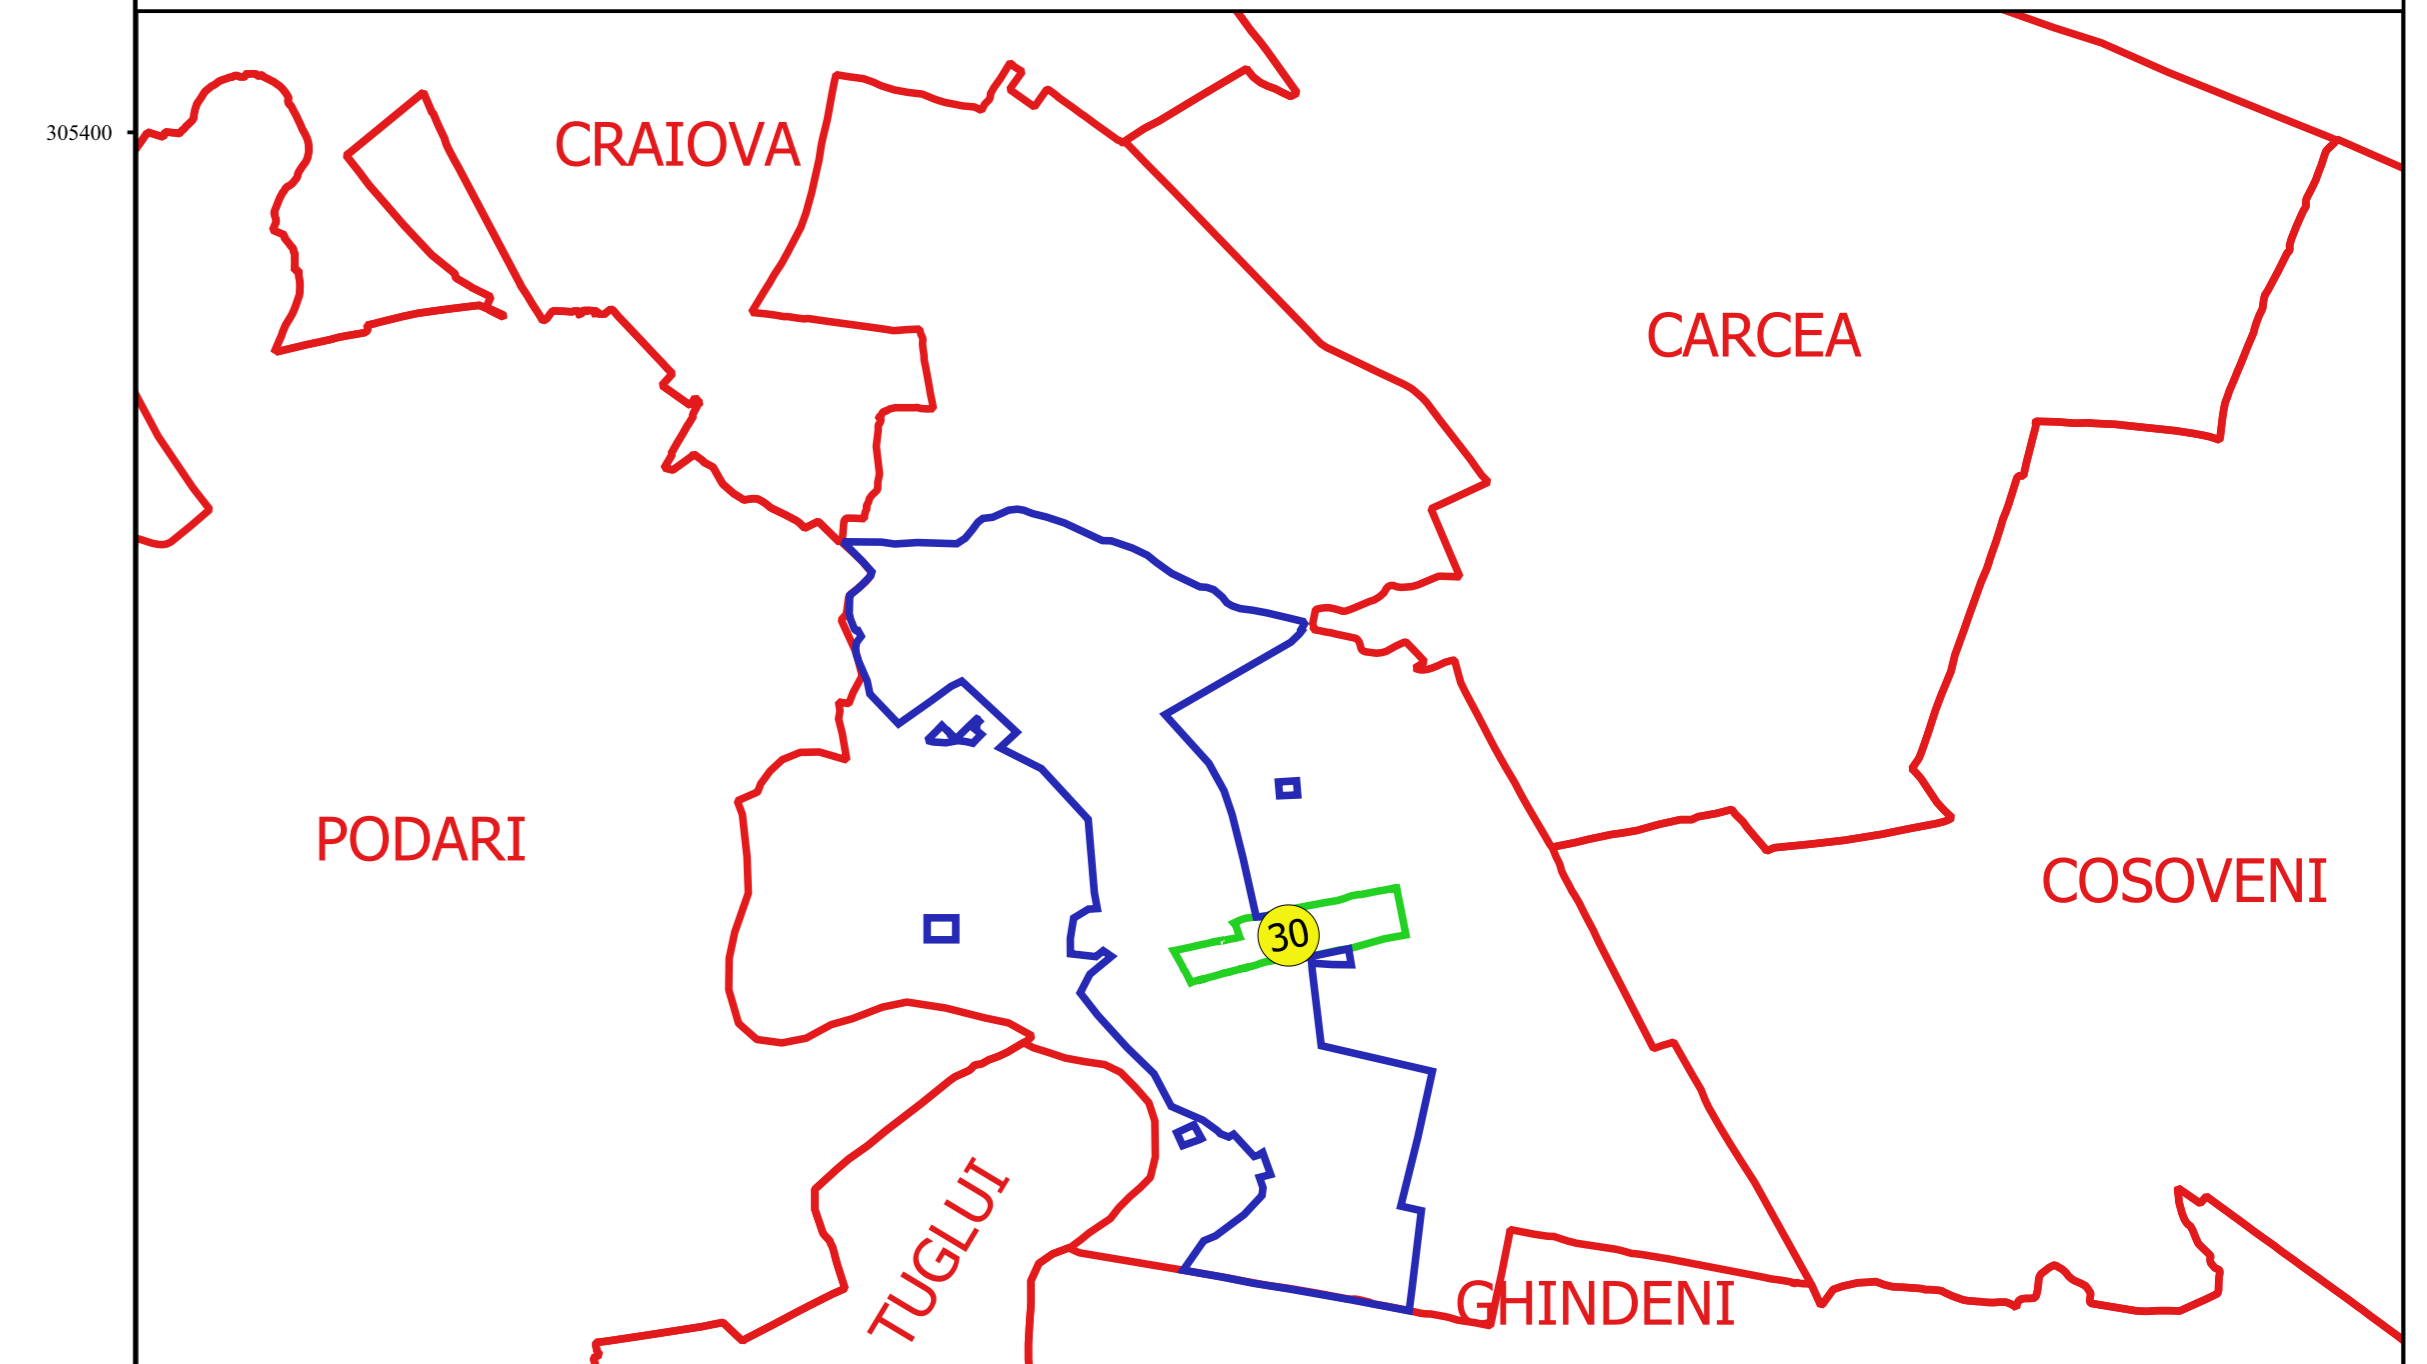

Proiectant
 SC CADASTRU DOLJ
 Ing. TUDOR CONȘTEANU
 11.11.2010