



PLAN CADASTRAL
JUDEȚ DOLJ, UAT MALU MARE
Sectorul Cadastral 31
Spre publicare
Scara 1:1000
Sistem de proiecție "STEREO '70"
- Plansa 1 -

Schița de racordare a planșelor

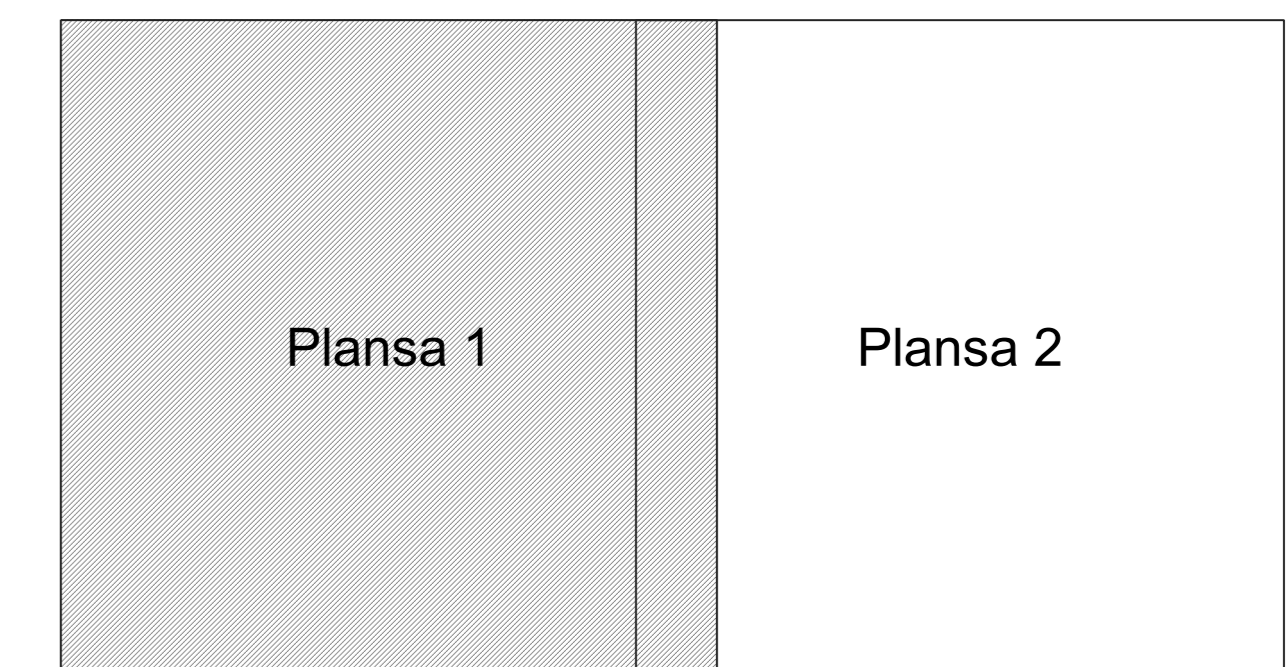

- Legendă**
- Limită sector
 - Limită UAT
 - Limită intravilan
 - Limită imobil
 - Limită construcții
 - Limită tarla
 - 31 Număr sector
 - 29 Numar_administrativ
 - 20079 Număr imobil
 - 20610-C1 Număr construcții
 - 33 Număr tarla
 - De 430/1 Toponimie

Schița dispunerii sectorului cadastral

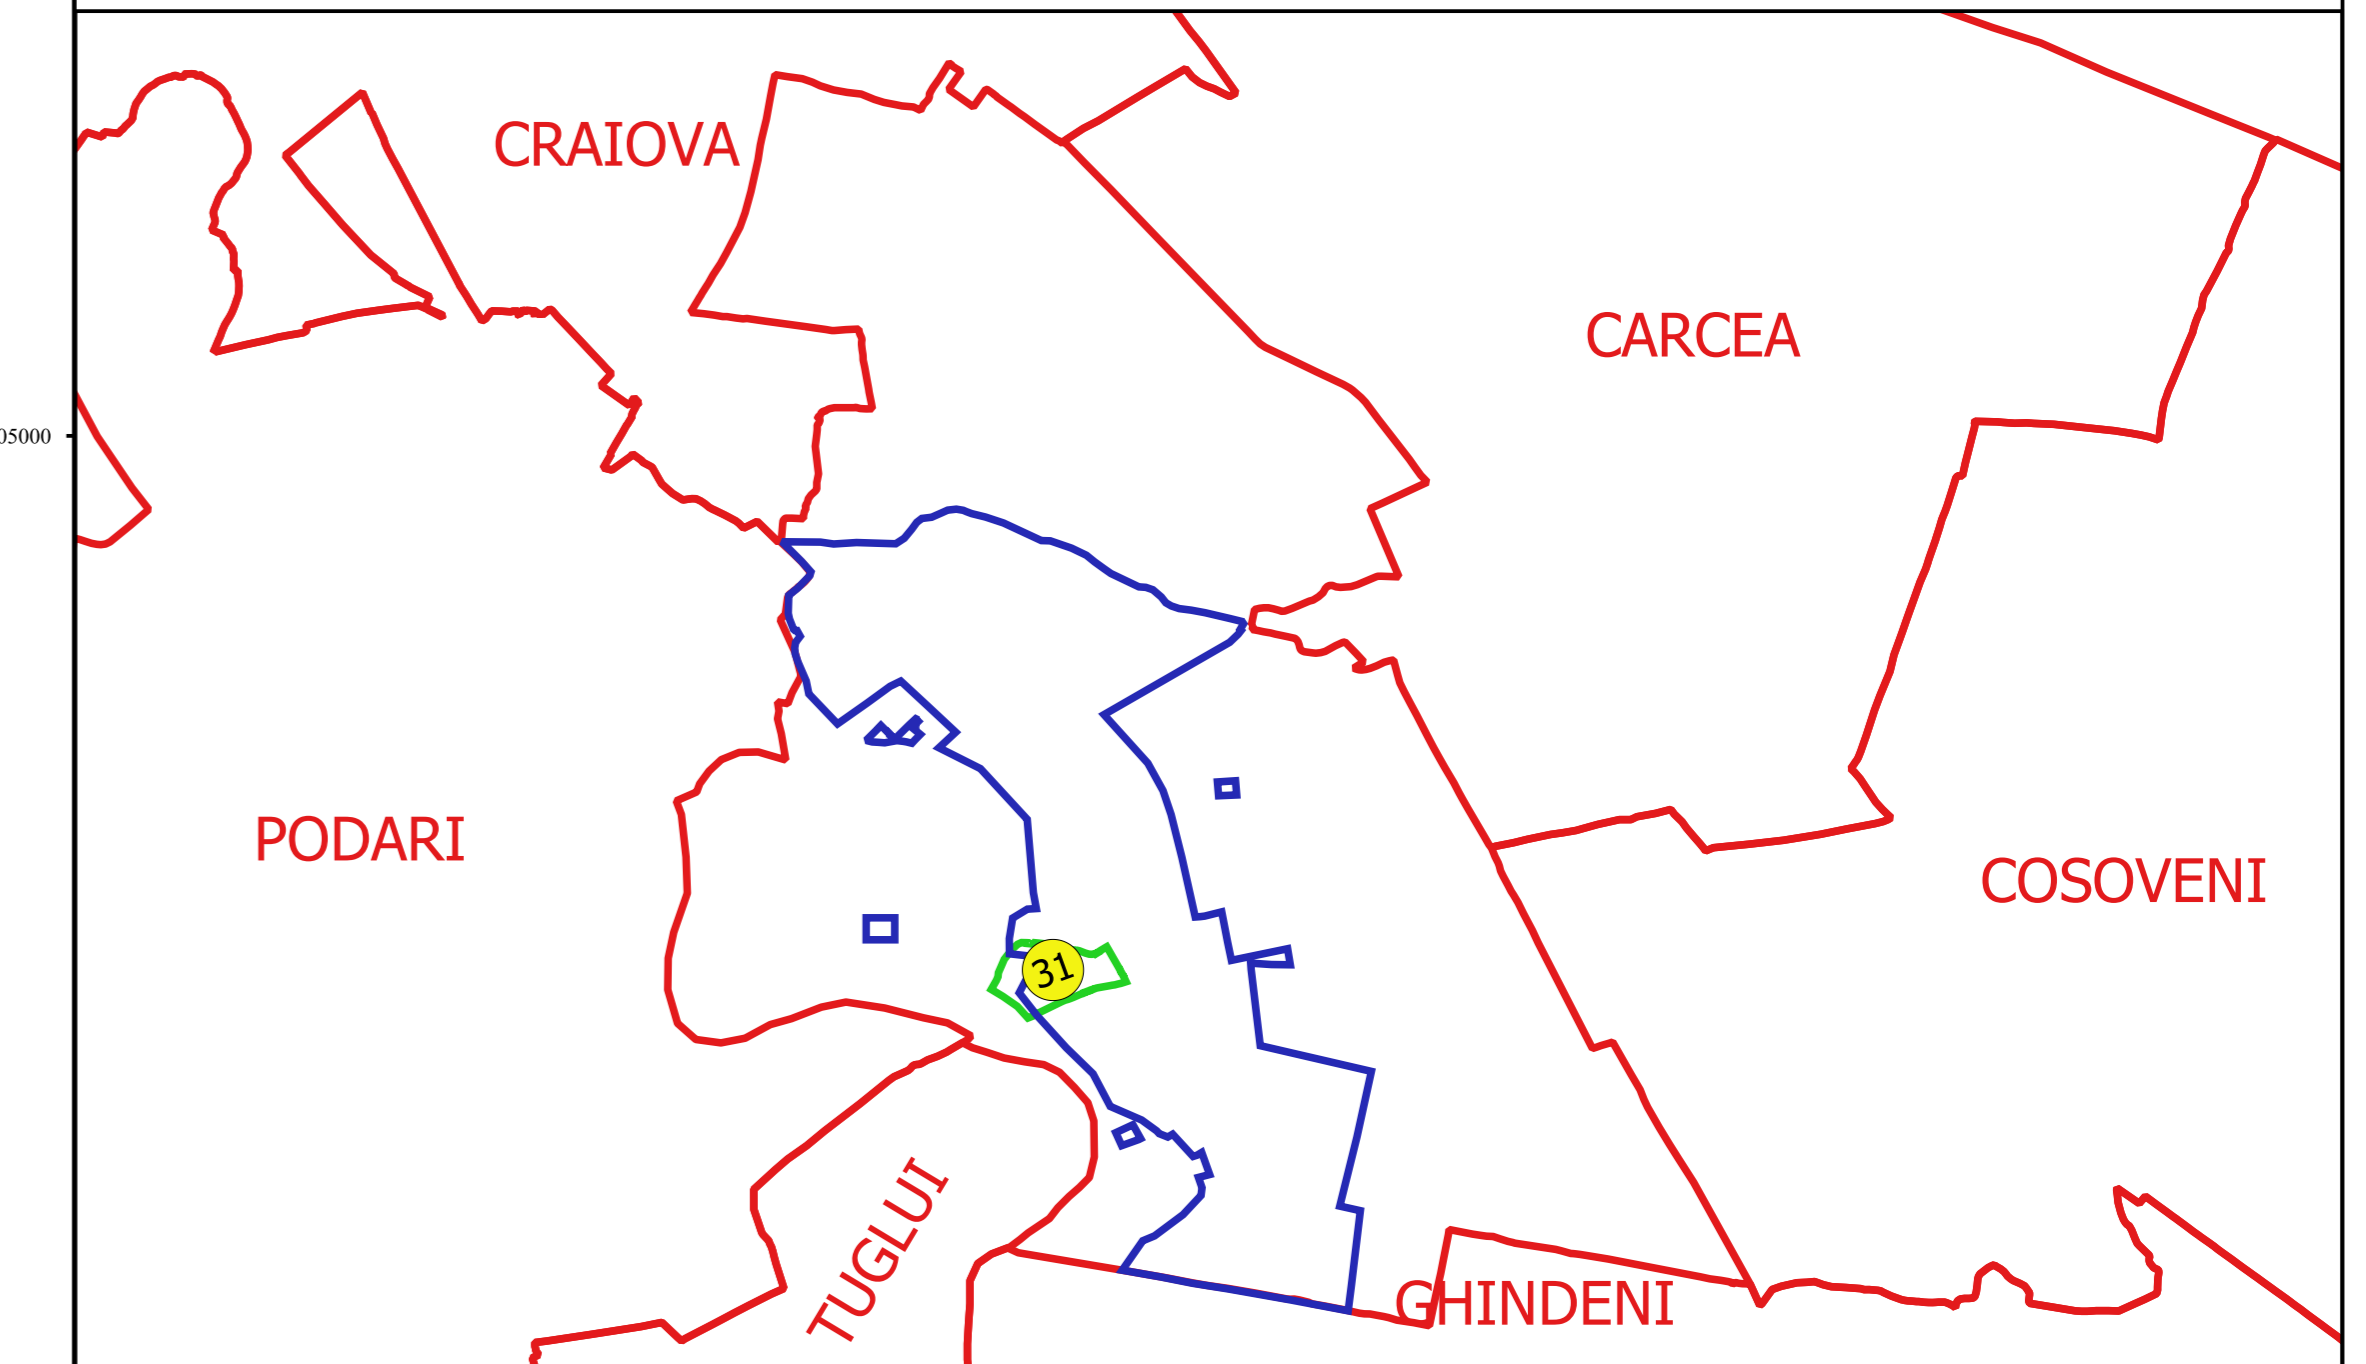

Proiectant
 SC CADASTRU CADASTRU SRL
 Nr. 10/2007
 Data: 11.11.2008