



PLAN CADASTRAL
JUDEȚ DOLJ, UAT MALU MARE
Sectorul Cadastral 35
Spre publicare
Scara 1:1000
Sistem de proiecție "STEREO '70"
- Plansa 1 -

Schița de racordare a planșelor

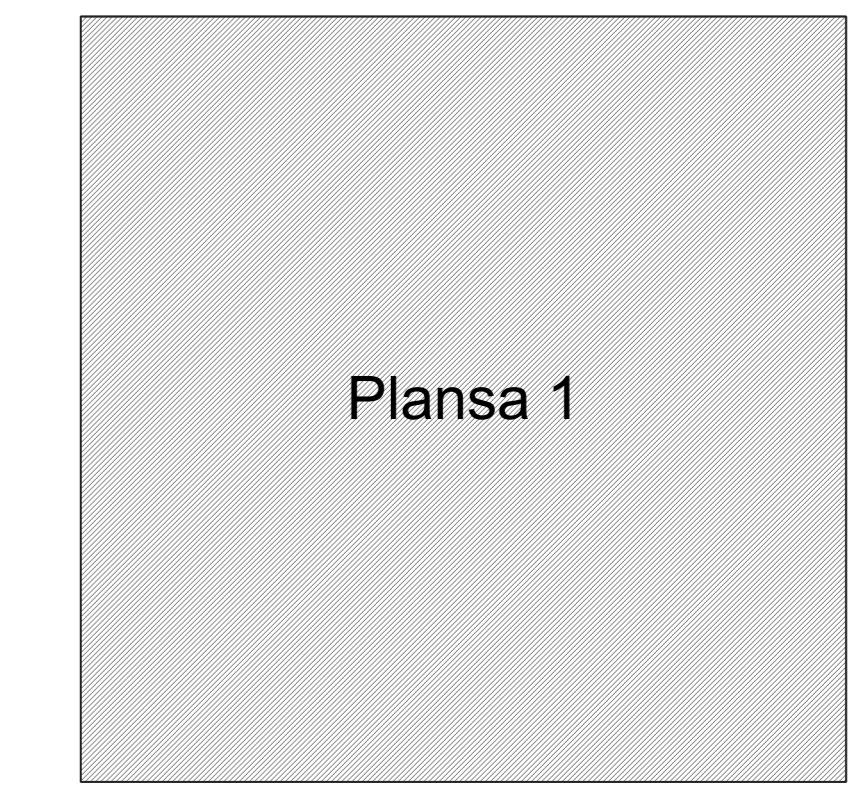

- Legendă**
- Limită sector
 - Limită UAT
 - Limită intravilan
 - Limită imobil
 - Limită construcții
 - Limită tarla
 - 35 Număr sector
 - 240 Numar_administrativ
 - 19923 Număr imobil
 - 24234-C1 Număr construcții
 - 11 Număr tarla
 - T.33 Toponimie

Schița dispunerii sectorului cadastral

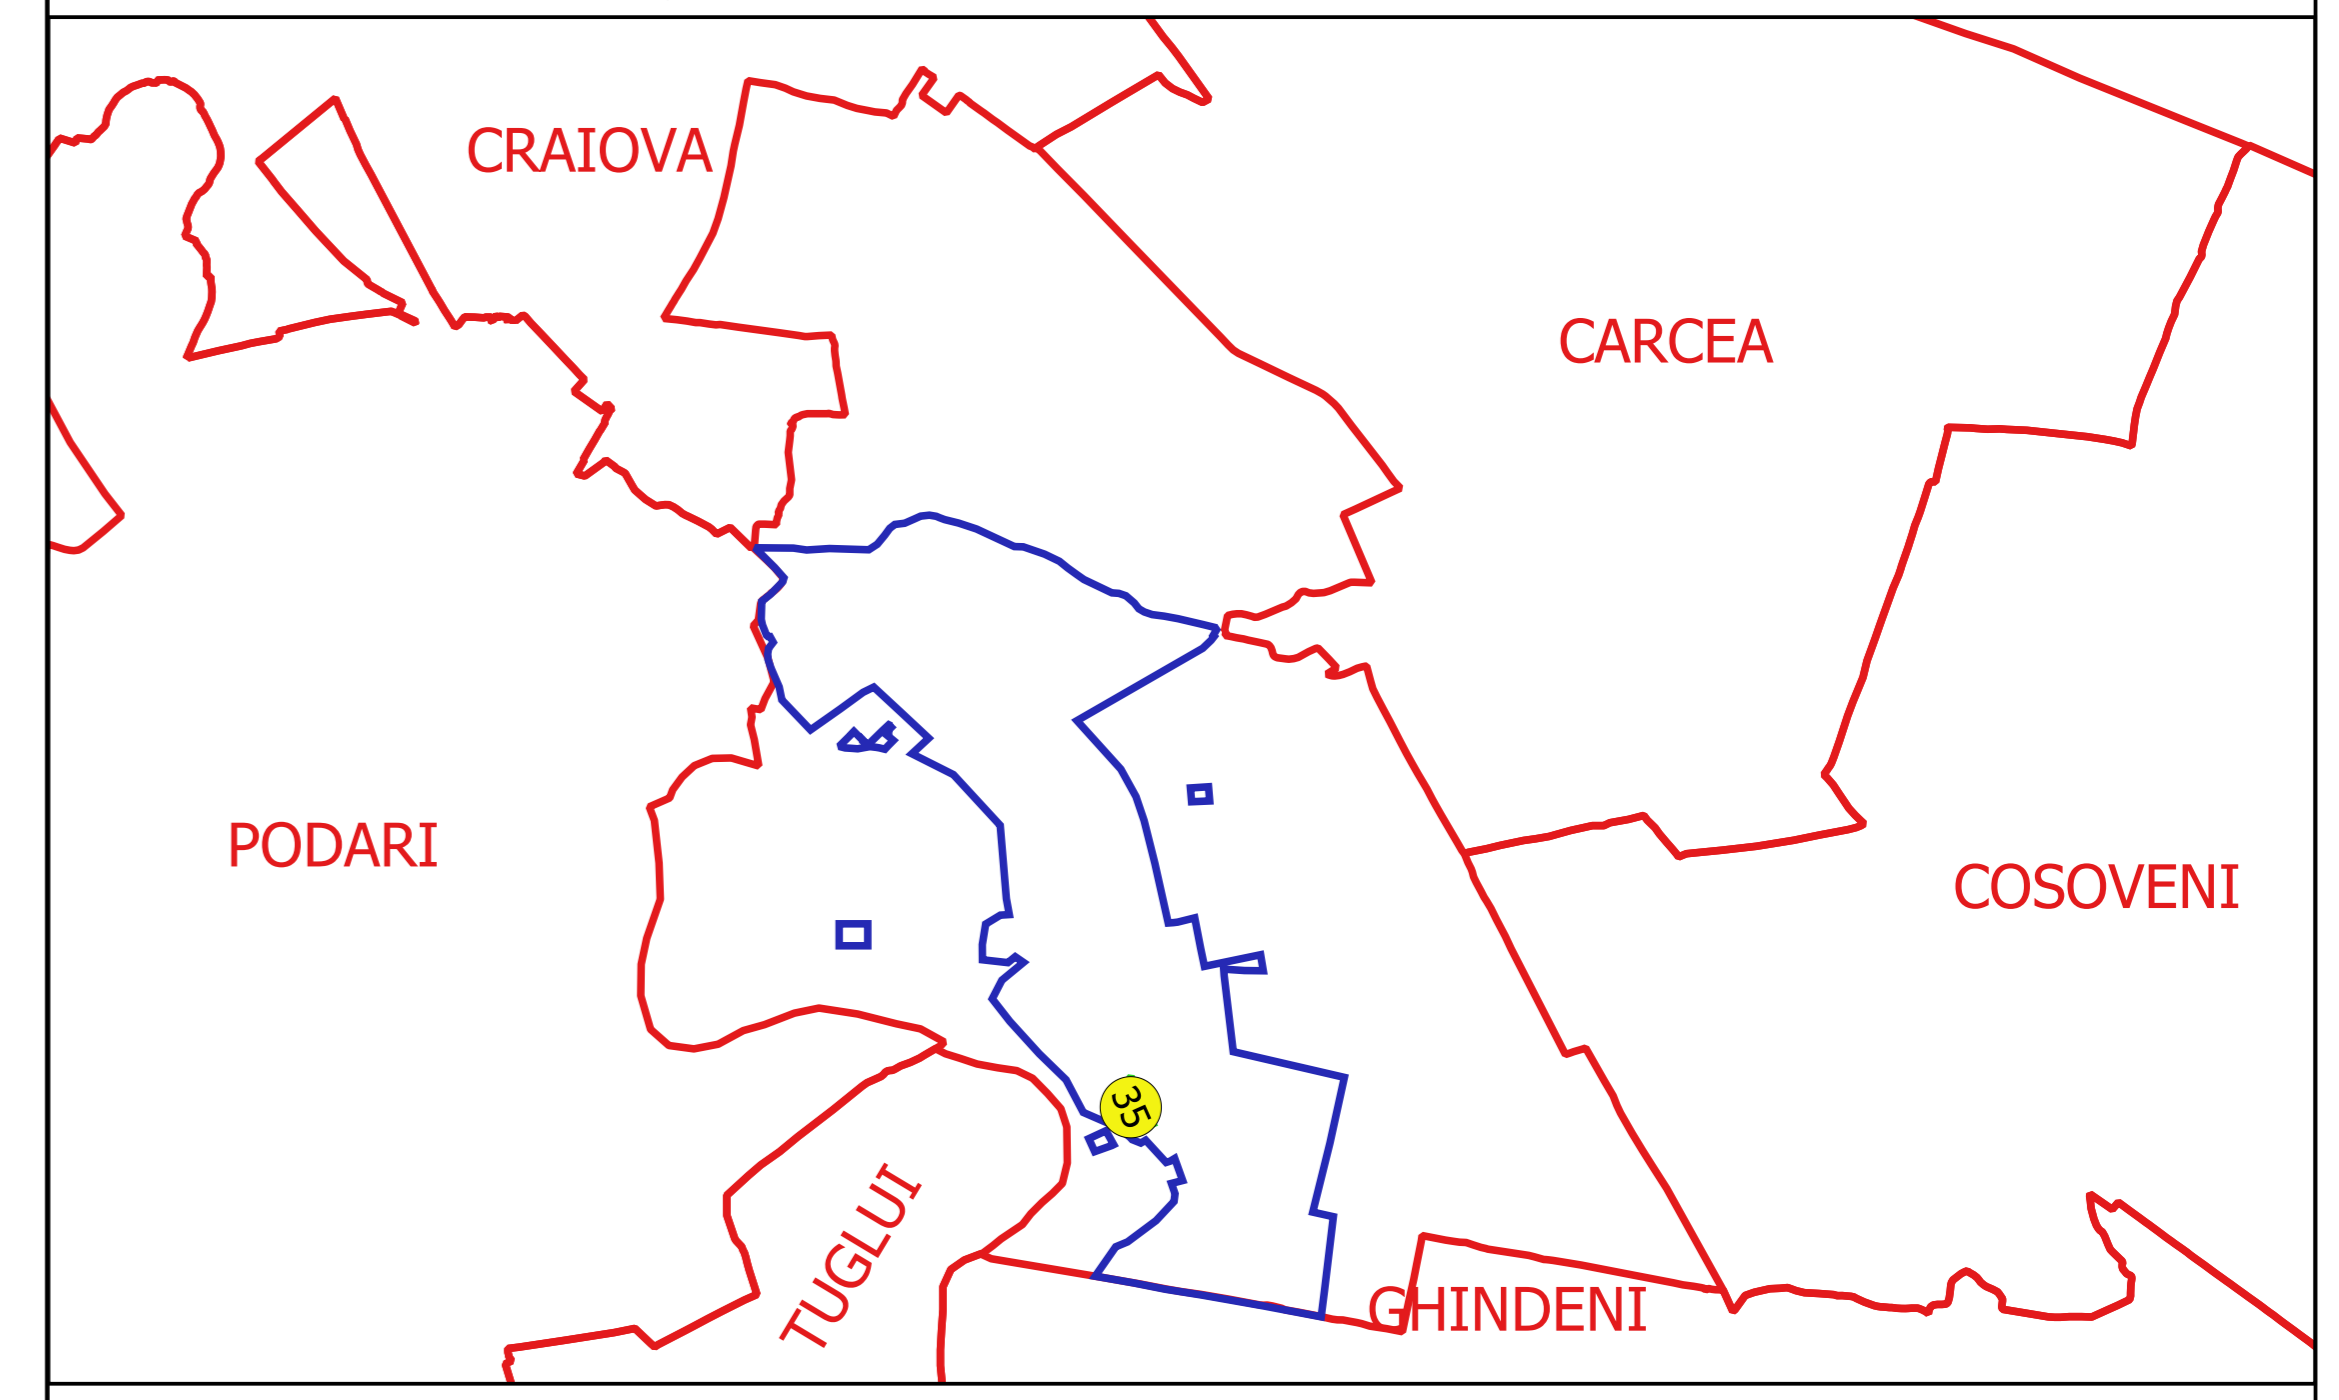

Proiectant
 SC CADASTRAL CADASTRU MALU MARE
 Nr. 10/2014/CONSISTENȚA
 11/2014
 Data: