


PLAN CADASTRAL
JUDEȚ DOLJ, UAT MALU MARE
Sectorul Cadastral 36
Spre publicare
Scara 1:1000
Sistem de proiecție "STEREO '70"
- Plansa 4 -


Schița de racordare a planșelor

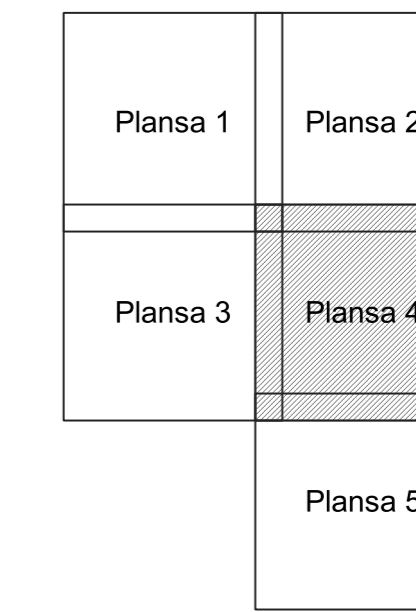

Legendă

- Limită sector
- Limită UAT
- Limită intravilan
- Limită imobil
- Limită construcții
- Limită tarla
- 36 Număr sector
- 211 Numar_administrativ
- 19284 Număr imobil
- 19286-C1 Număr construcții
- 147 Număr tarla
- De 340 Toponimie

Schița dispunerii sectorului cadastral

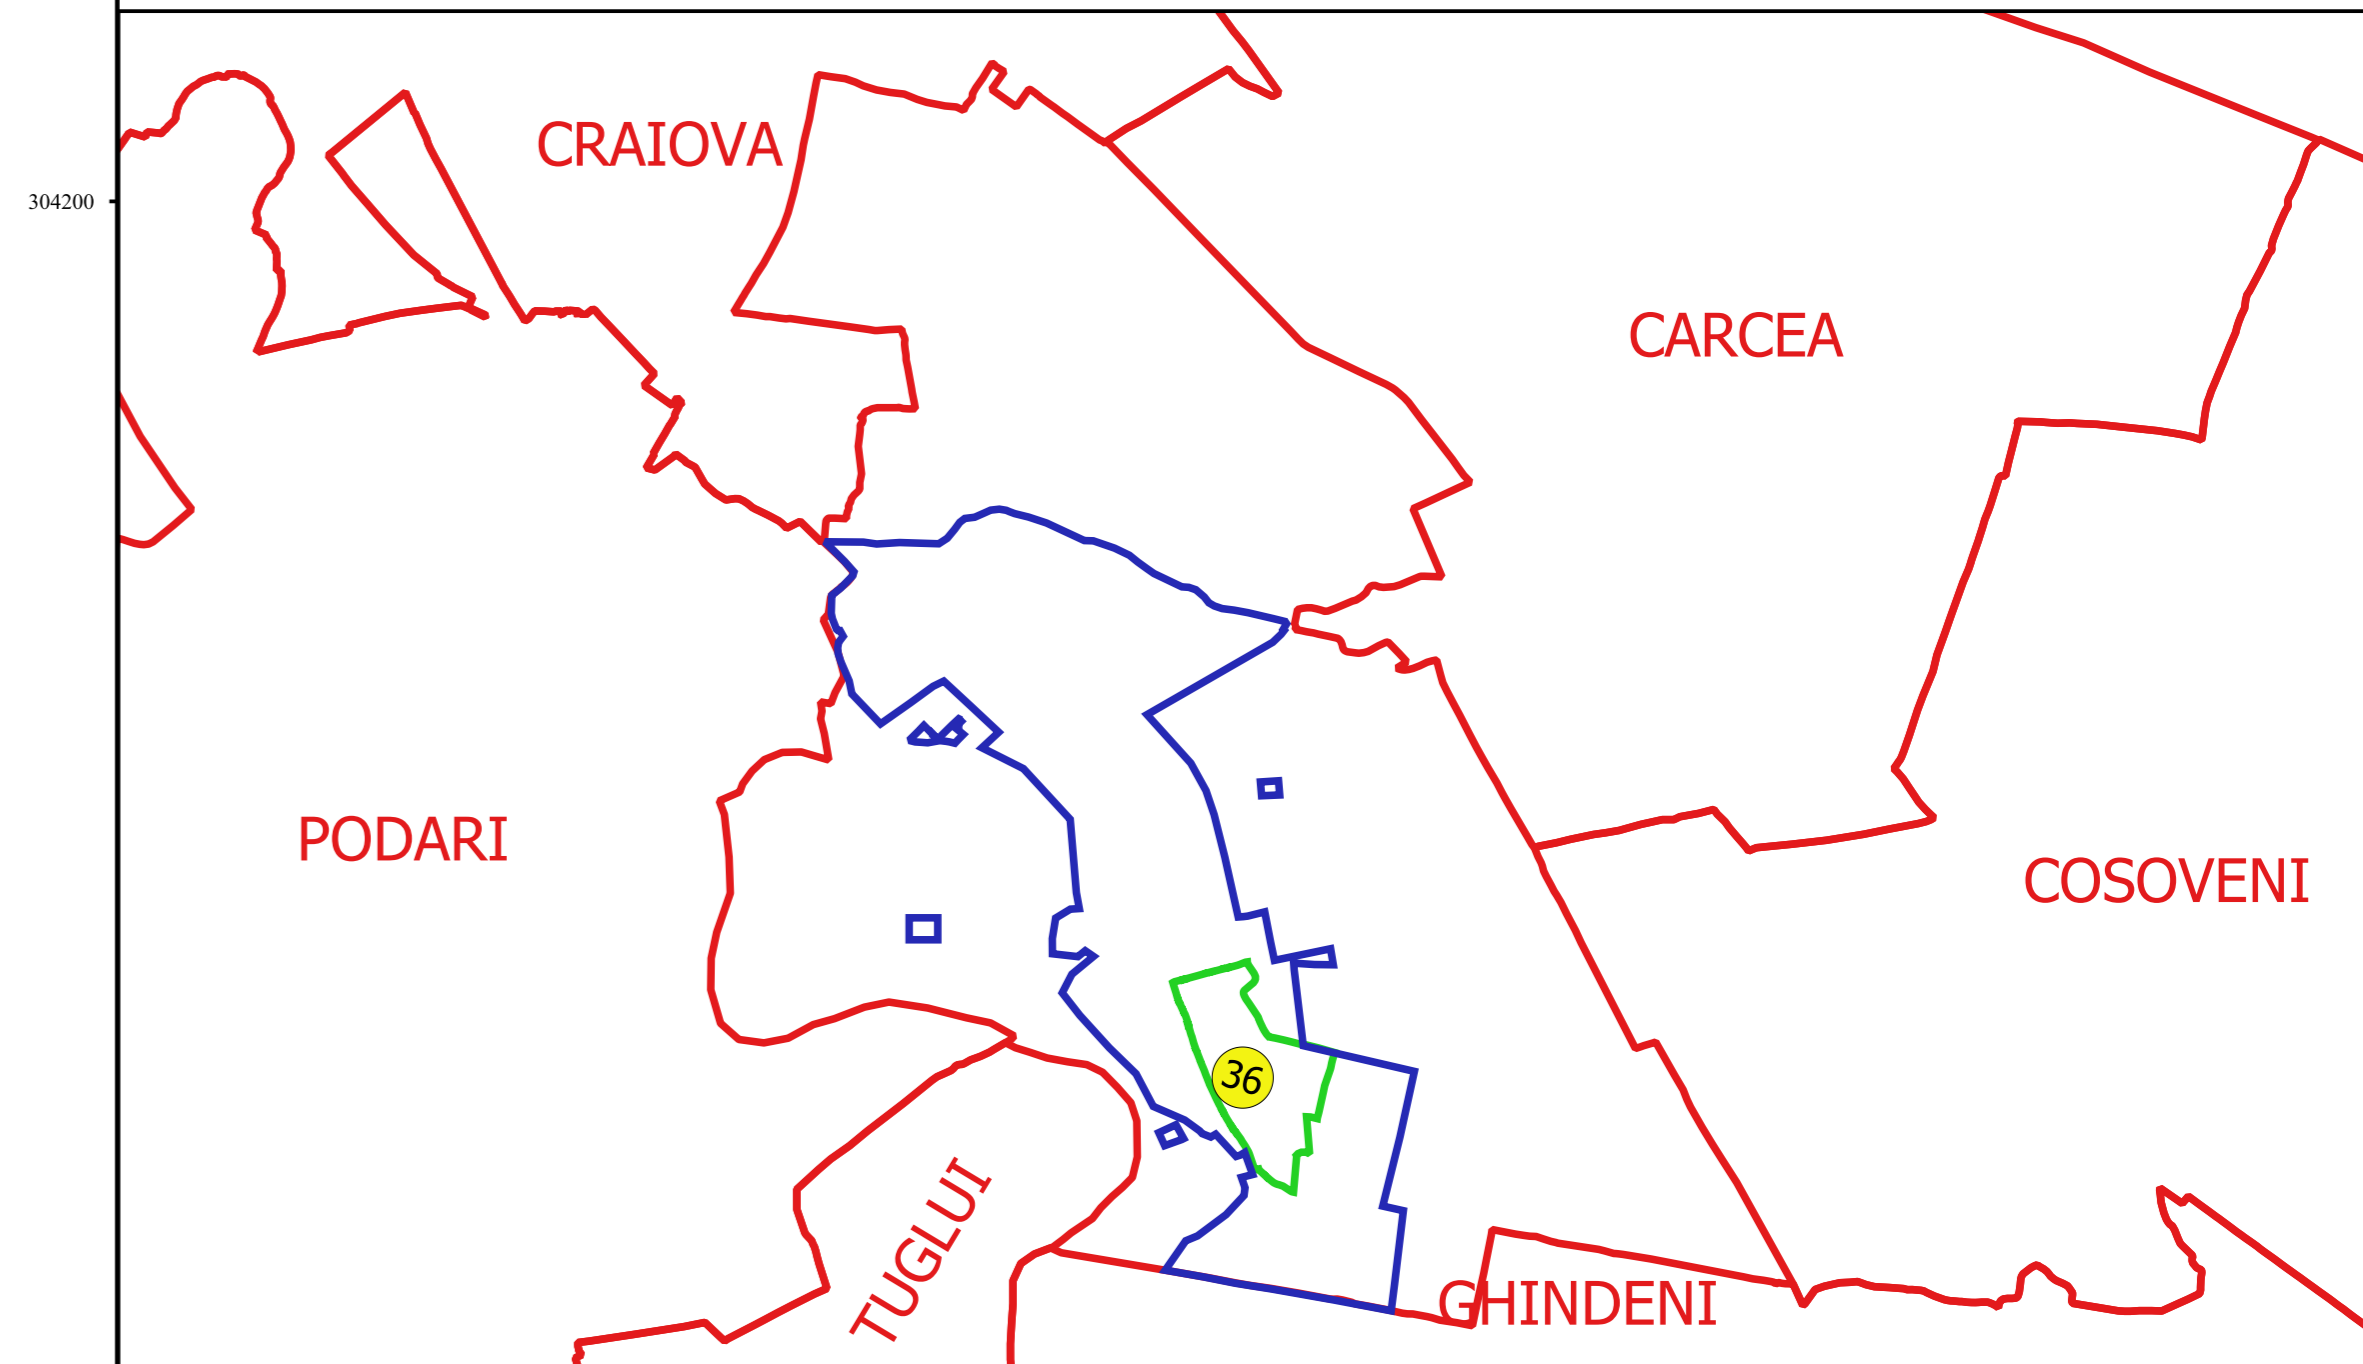

Proiectant
 SC CADASTRU MALU MARE
 Ing. TUDOR CONȘTEAN
 19.08.2014

