


PLAN CADASTRAL
JUDEȚ DOLJ, UAT MALU MARE
Sectorul Cadastral 37
Spre publicare
Scara 1:2000
Sistem de proiecție "STEREO '70"
- Planșa 2 -

Schița de racordare a planșelor

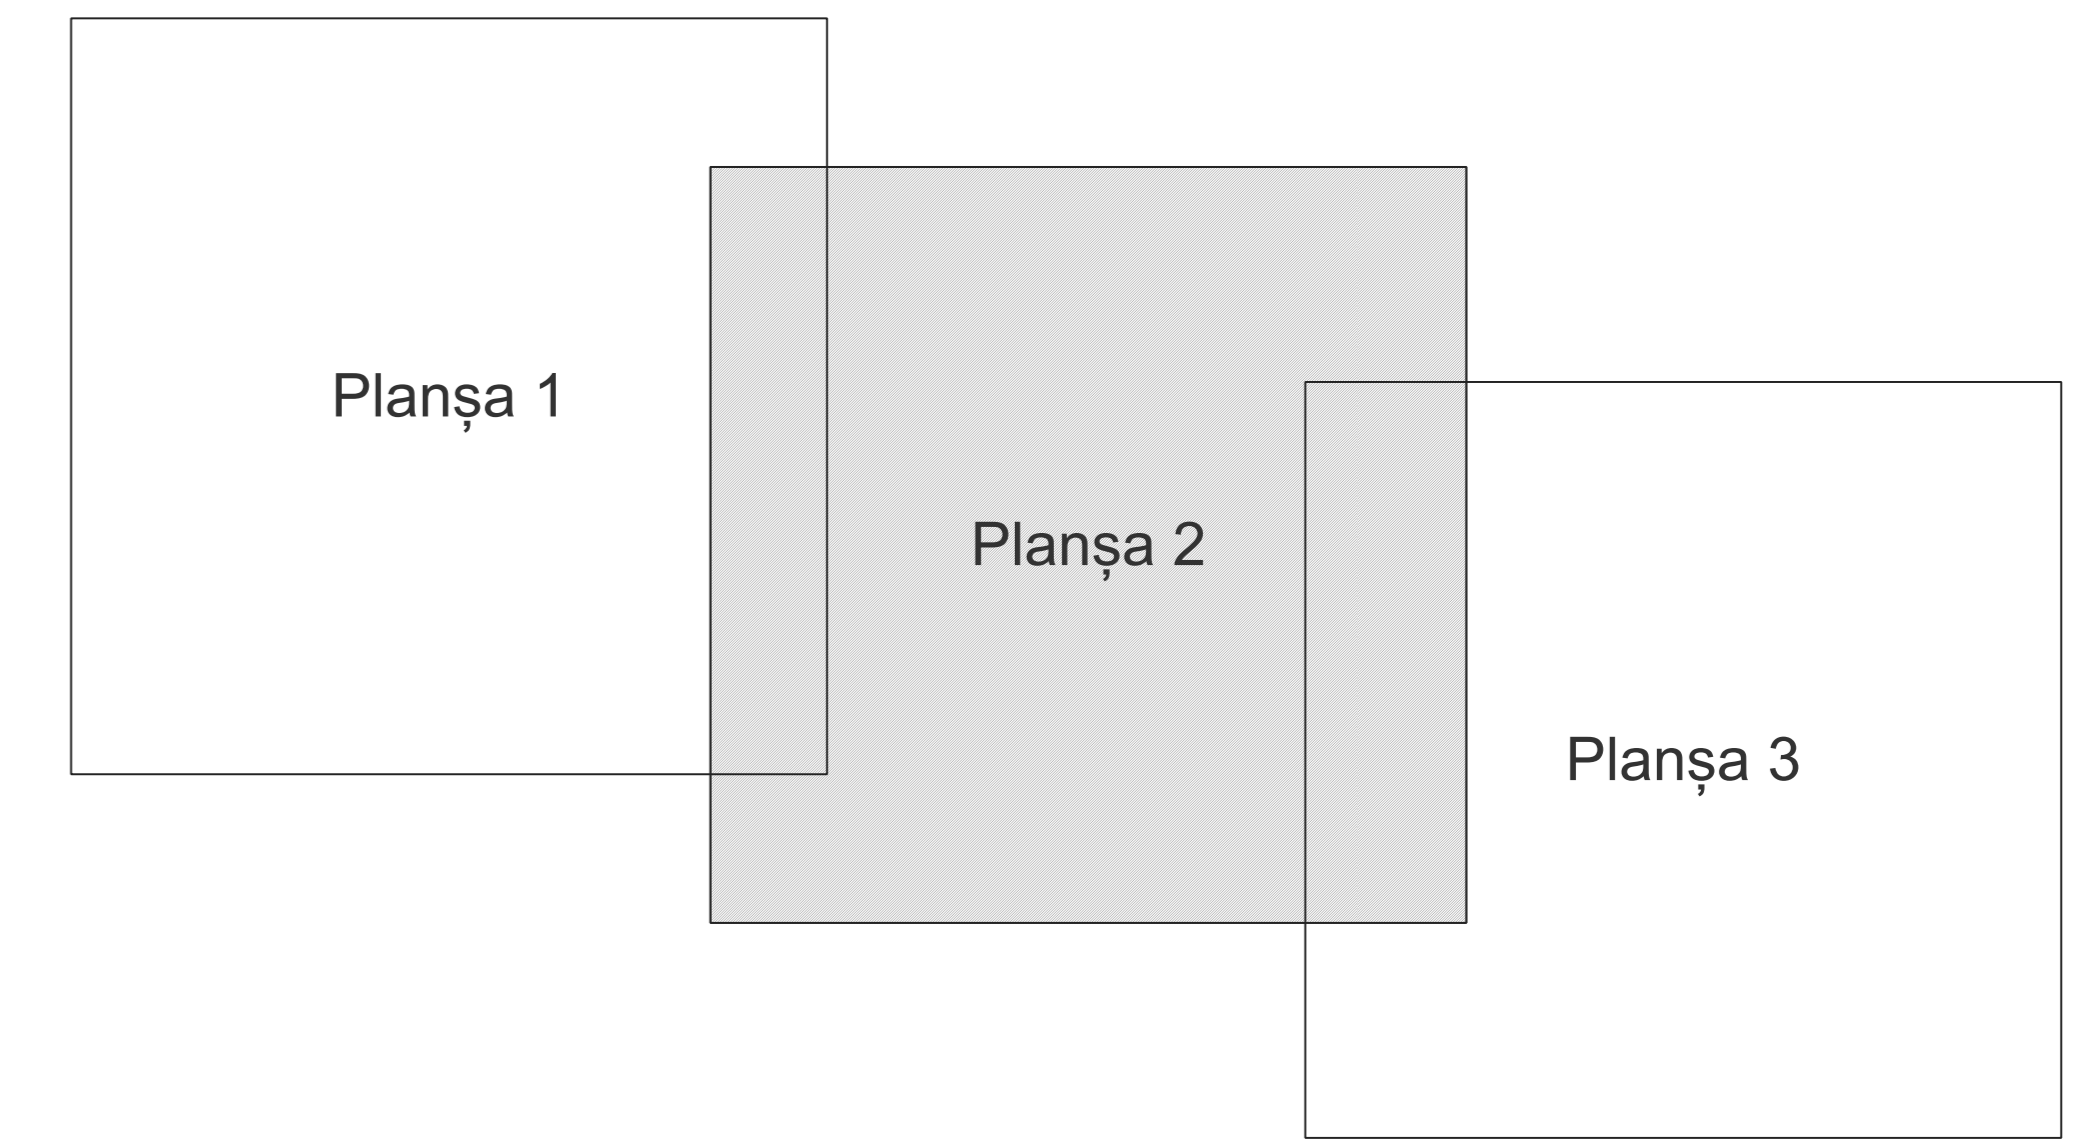

- Legendă**
- Limită sector
 - Limită UAT
 - Limită intravilan
 - Limită imobil
 - Limită construcții
 - Limită tarla
 - 37 Număr sector
 - 529 Număr imobil
 - 539-C1 Număr construcții
 - 145 Număr tarla
 - De 320 Toponimie

Schița dispunerii sectorului cadastral

