


PLAN CADASTRAL
JUDEȚ DOLJ, UAT MALU MARE
Sectorul Cadastral 37
Spre publicare
Scara 1:2000
Sistem de proiecție "STEREO '70"
- Planșa 3 -

Schița de racordare a planșelor

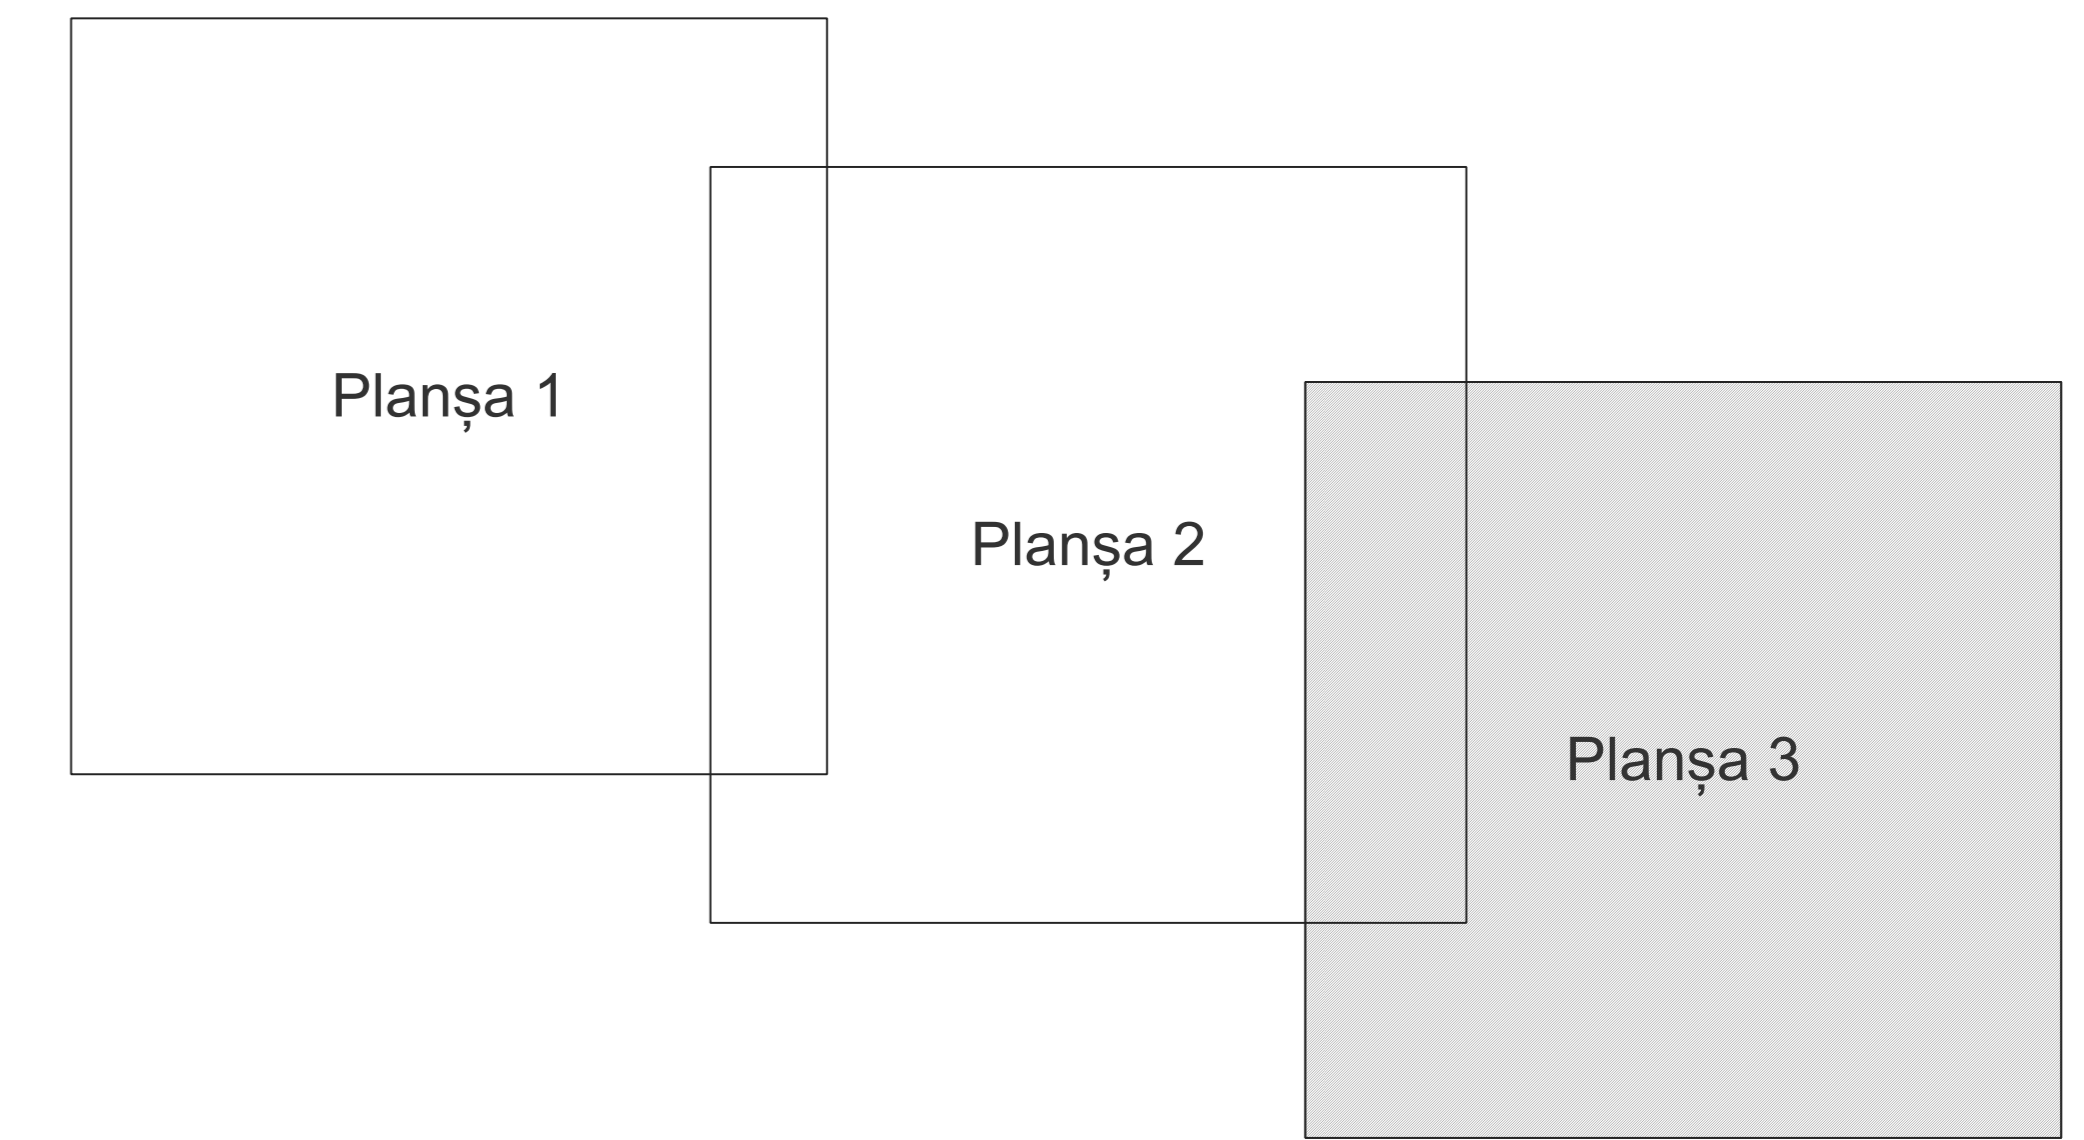

Legendă

- Limită sector
- Limită UAT
- Limită intravilan
- Limită imobil
- Limită construcții
- Limită tarla
- 37 Număr sector
- 529 Număr imobil
- 539-C1 Număr construcții
- 145 Număr tarla
- De 320 Toponimie

Schița dispunerii sectorului cadastral

