
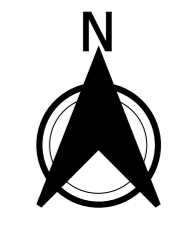



PLAN CADASTRAL
JUDEȚ DOLJ, UAT MALU MARE
Sectorul Cadastral 42
Spre publicare
Scara 1:1000
Sistem de proiecție "STEREO '70"
- Plansa 2 -

Schița de racordare a planșelor

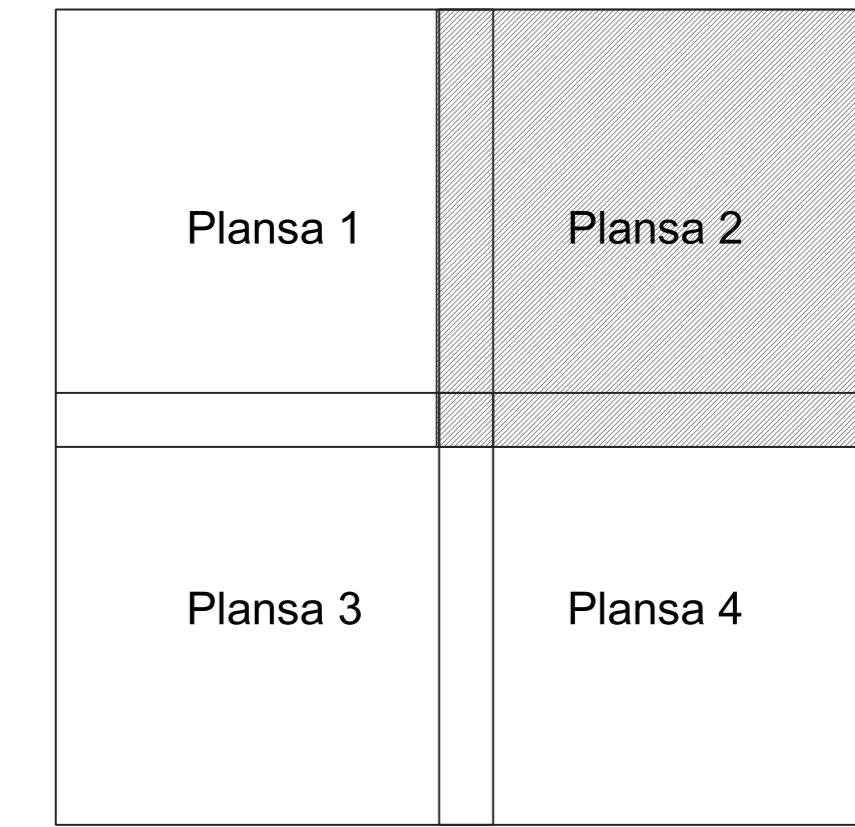

- Legendă**
- Limită sector
 - Limită UAT
 - Limită intravilan
 - Limită imobil
 - Limită construcții
 - Limită tarla
 - Număr sector
 - 27 Numar_administrativ
 - 21198 Număr imobil
 - 22448-C1 Număr construcții
 - Ds 1482 Număr tarla
 - De 370 Toponimie

Schița dispunerii sectorului cadastral

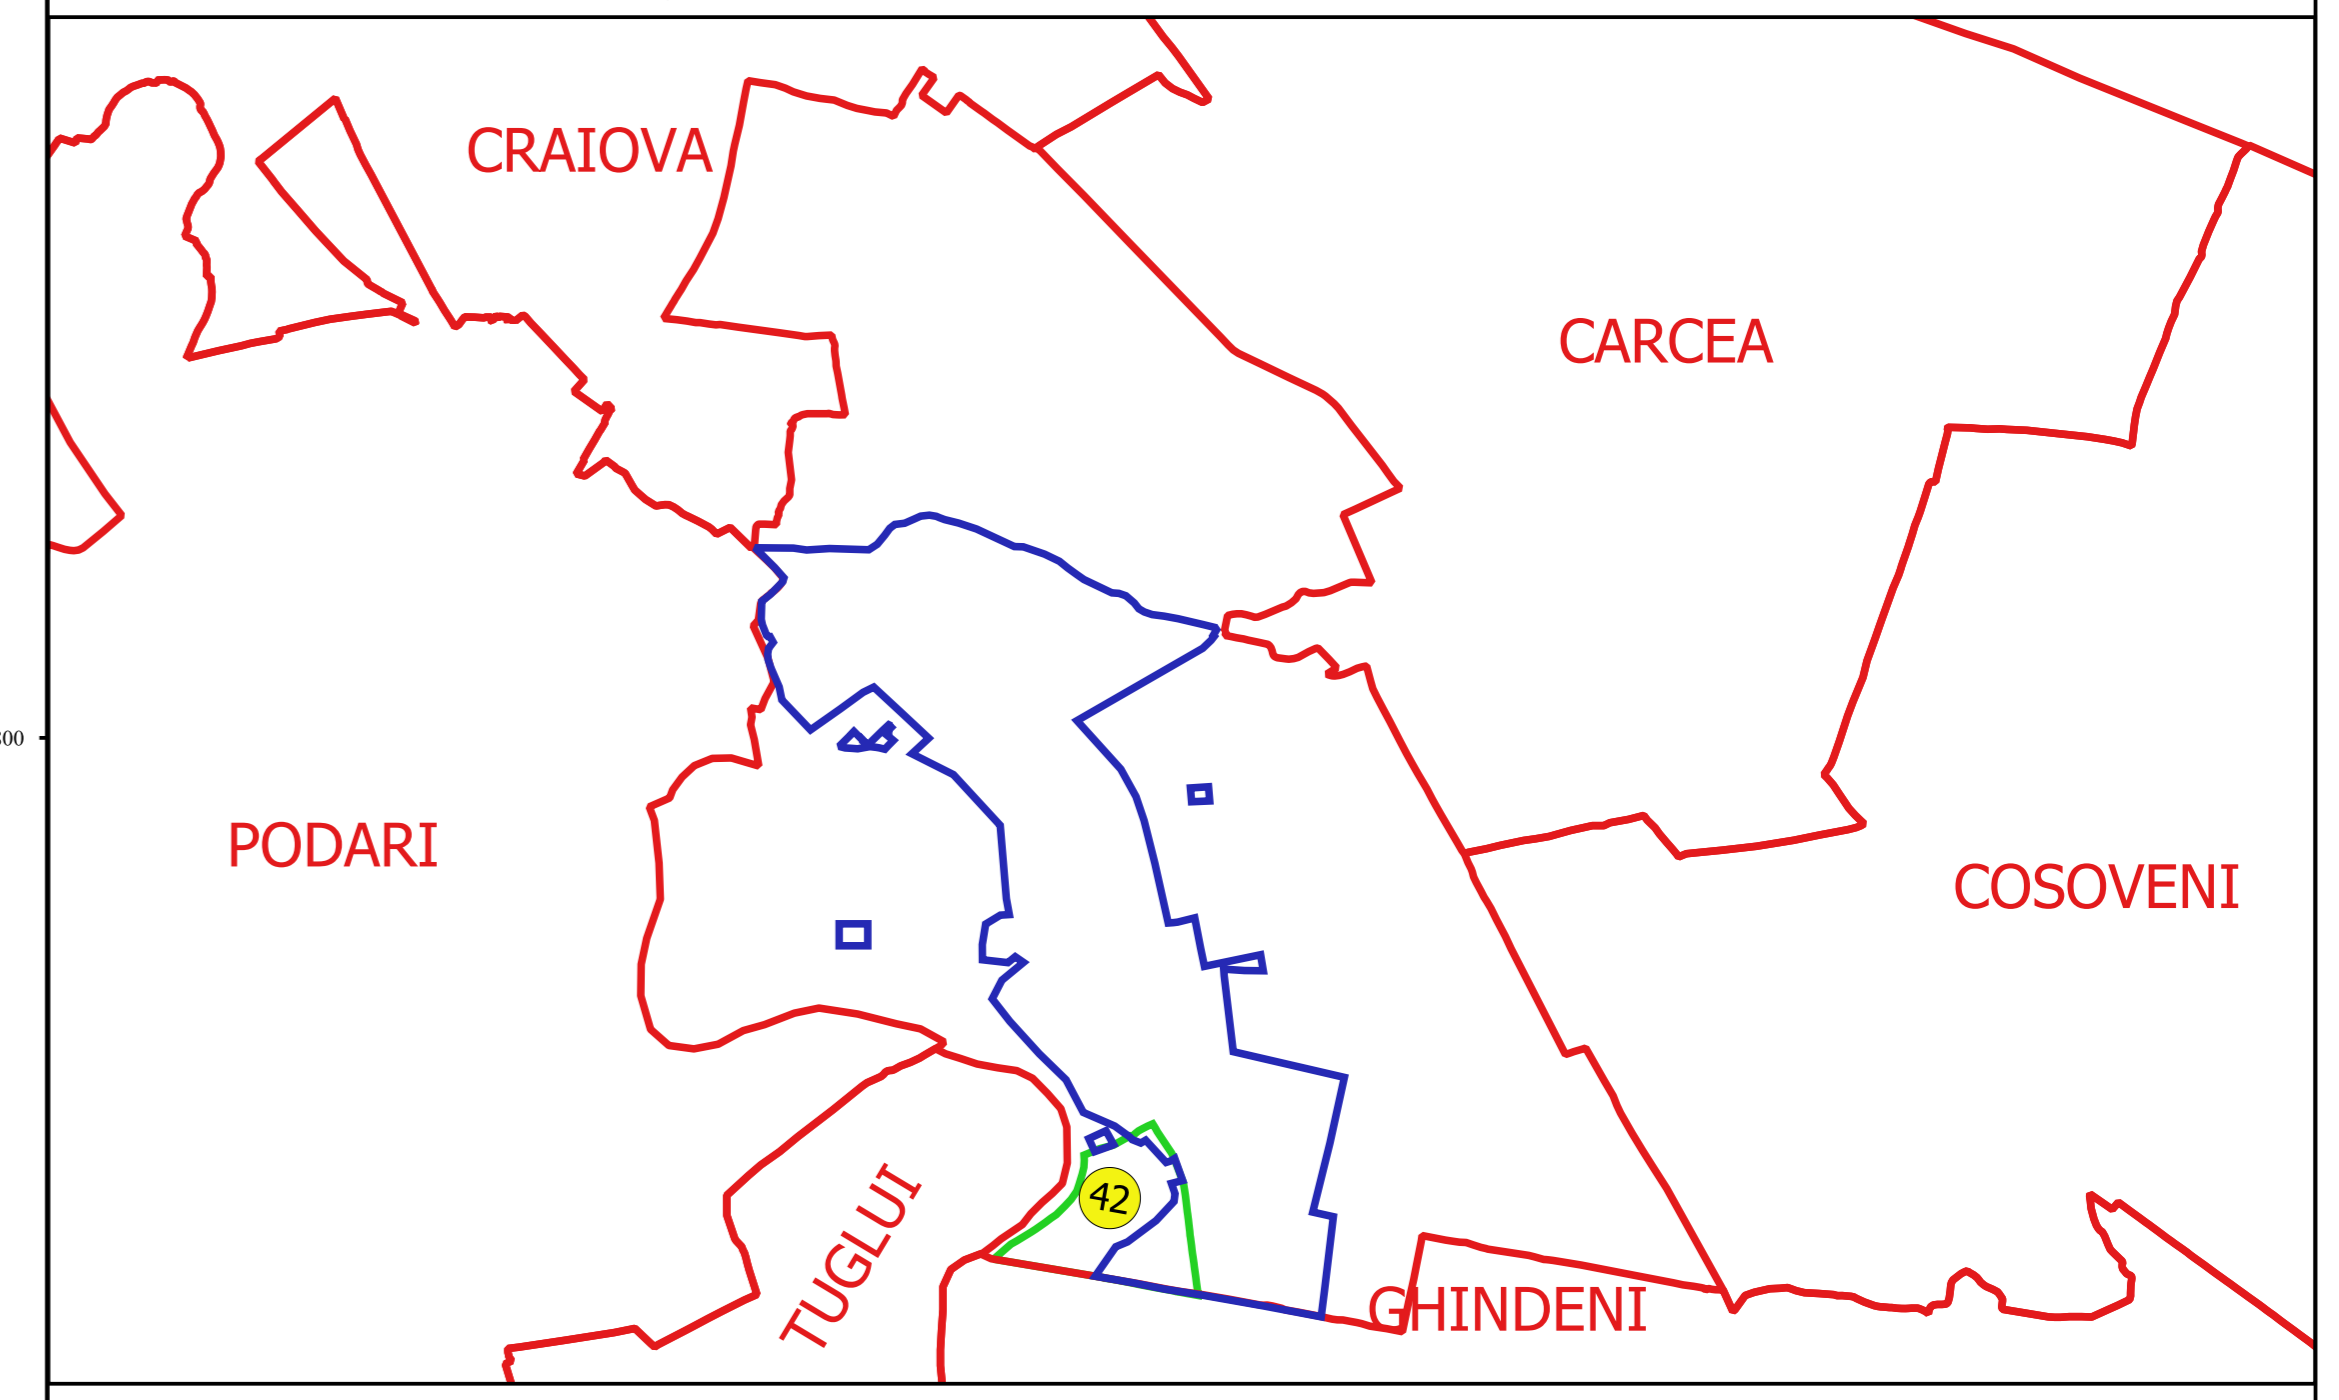

Proiectant
 SC CADASTRU MALU MARE
 Nr. 10/2002
 11.11.2002