

PLAN CADASTRAL
JUDEȚ DOLJ, UAT MALU MARE
Sectorul Cadastral 5
Spre publicare
Scara 1:1000
Sistem de proiecție "STEREO '70"
- Plansa 1 -

Schița de racordare a planșelor


Plansa 1	Plansa 2
Plansa 3	Plansa 4
Plansa 5	Plansa 6



Legendă

- Limită sector
- Limită UAT
- Limită intravilan
- Limită imobil
- Limită construcții
- 5 Număr sector
- 3 Numar_administrativ
- 13723 Număr imobil
- 12697-C1 Număr construcții
- T 7 Toponimie

Schița dispunerii sectorului cadastral

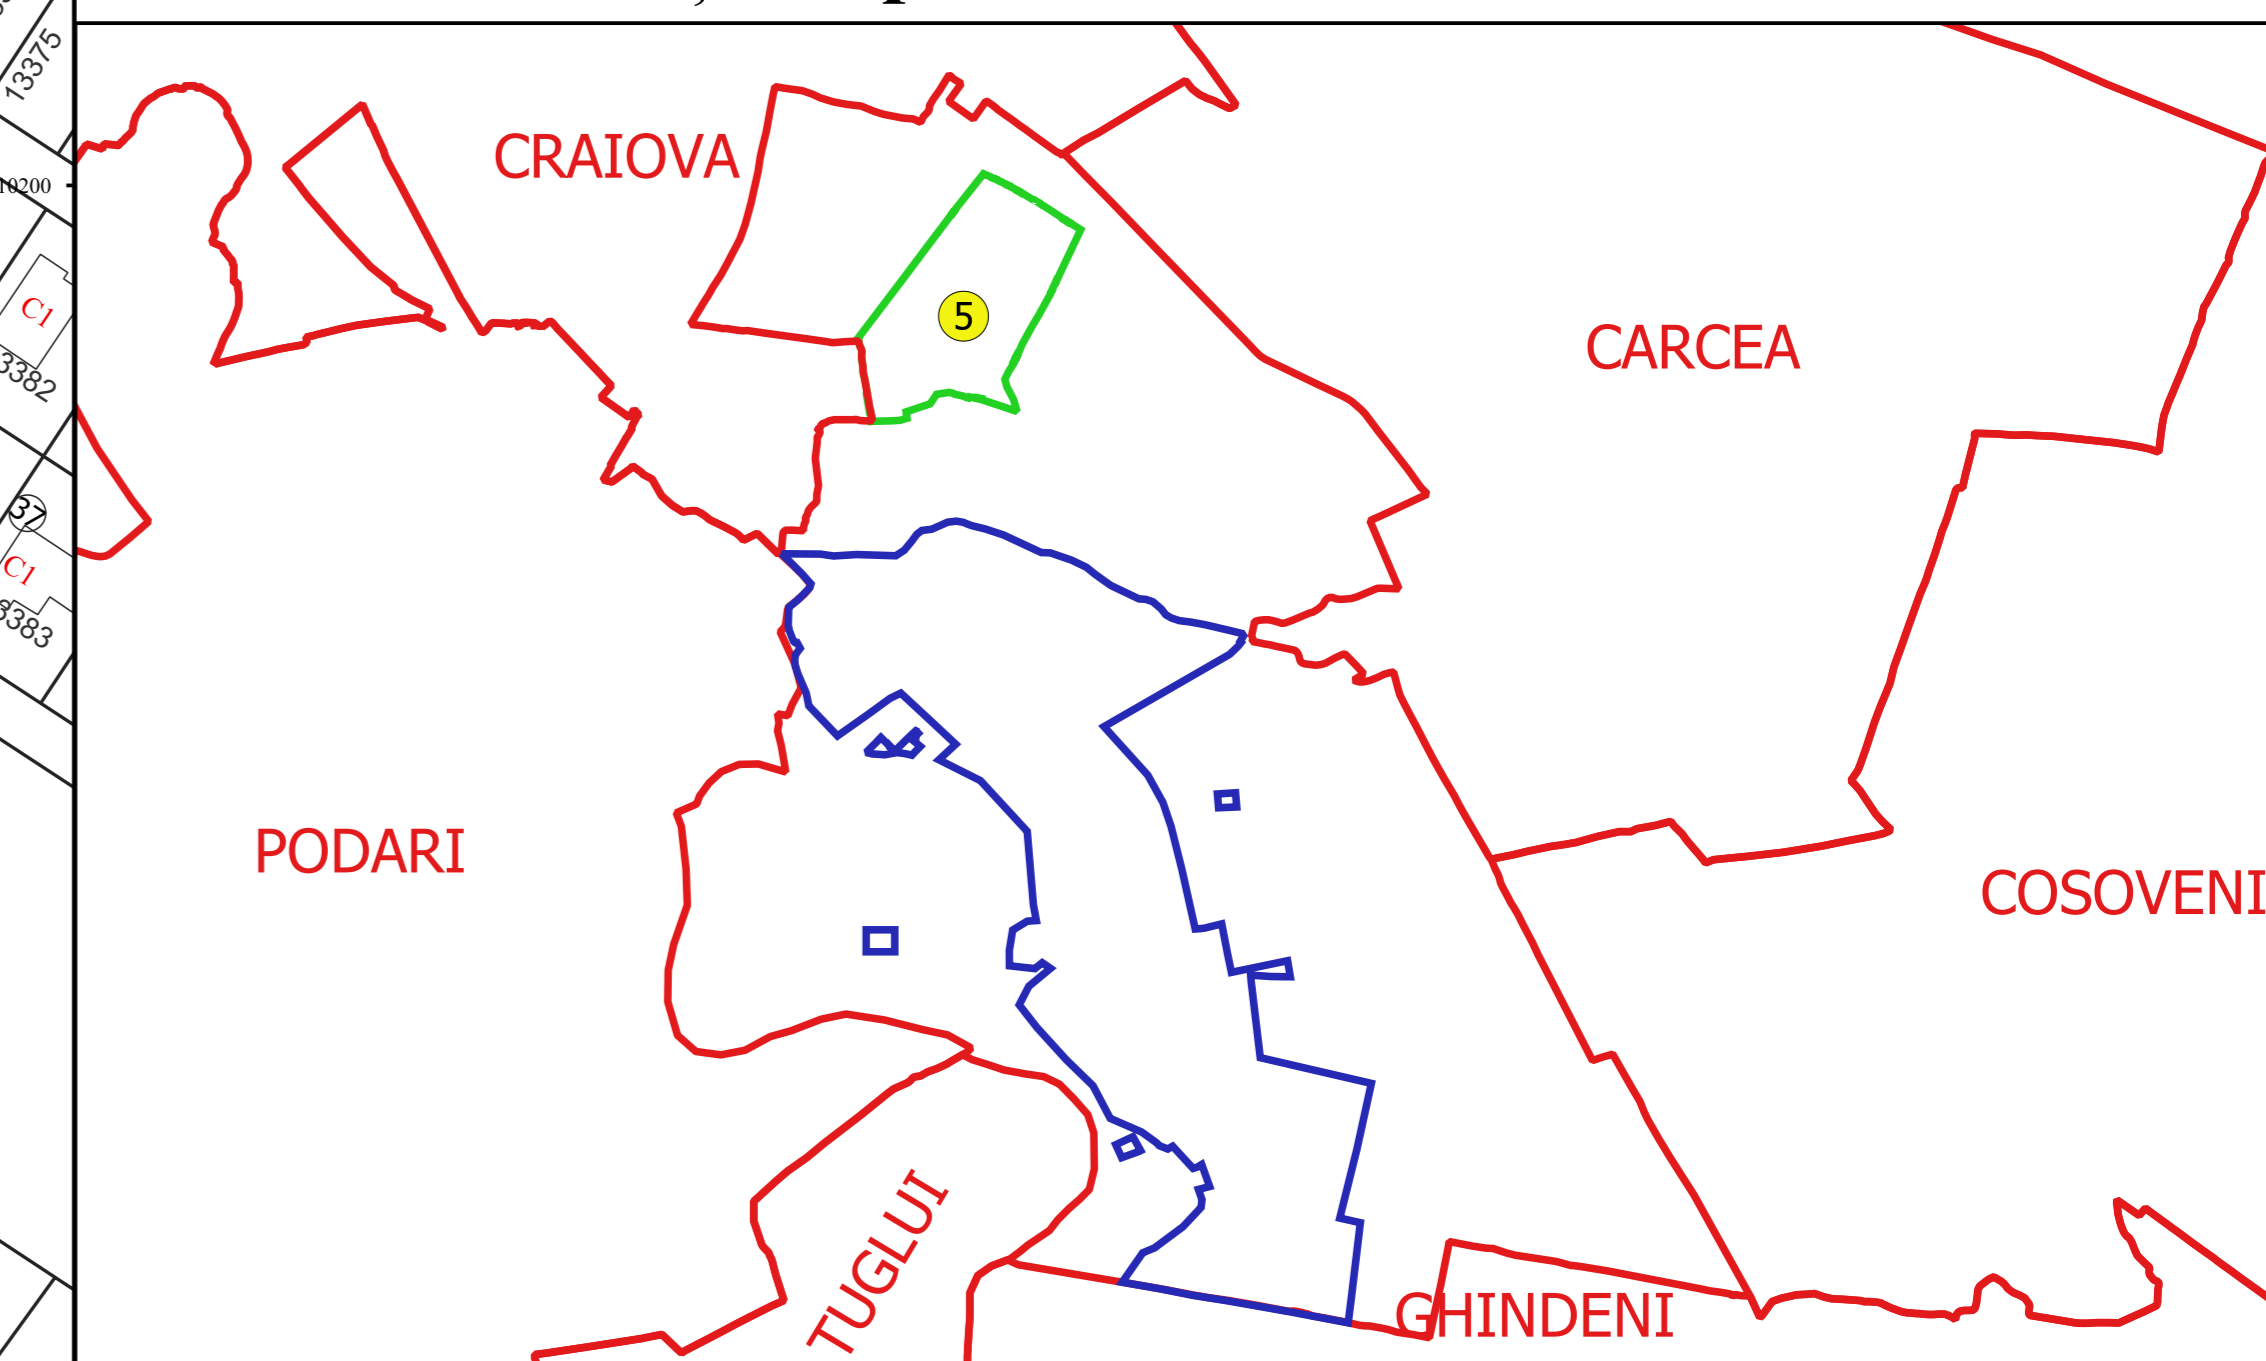

Proiectat de
 SC. CADASTRU MALU MARE
 Nr. 14/2019
 14.01.2019