


**PLAN CADASTRAL**  
**JUDEȚ DOLJ, UAT MALU MARE**  
**Sectorul Cadastral 8**  
**Spre publicare**  
**Scara 1:1000**  
**Sistem de proiecție "STEREO '70"**  
**- Plansa 4 -**


**Schița de racordare a planșelor**

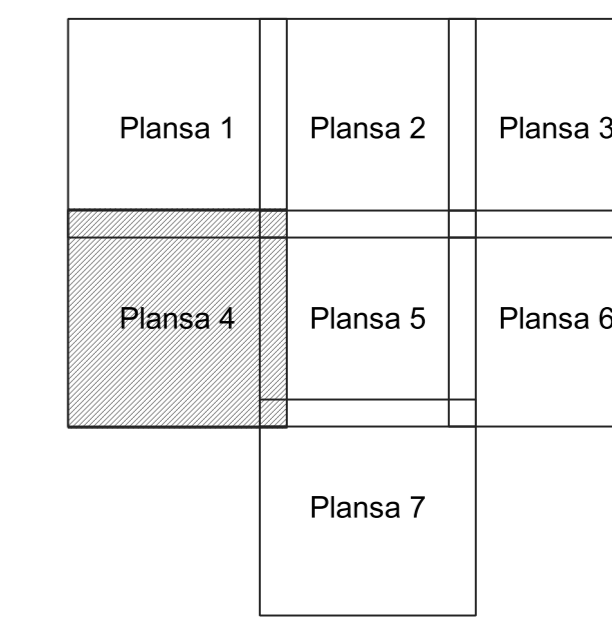

**Legendă**

- Limită sector
- Limită UAT
- Limită intravilan
- Limită imobil
- Limită construcții
- Număr sector
- 67 Numar\_administrativ
- 16007 Număr imobil
- 16291-C1 Număr construcții
- T 13 Toponimie

**Schița dispunerii sectorului cadastral**

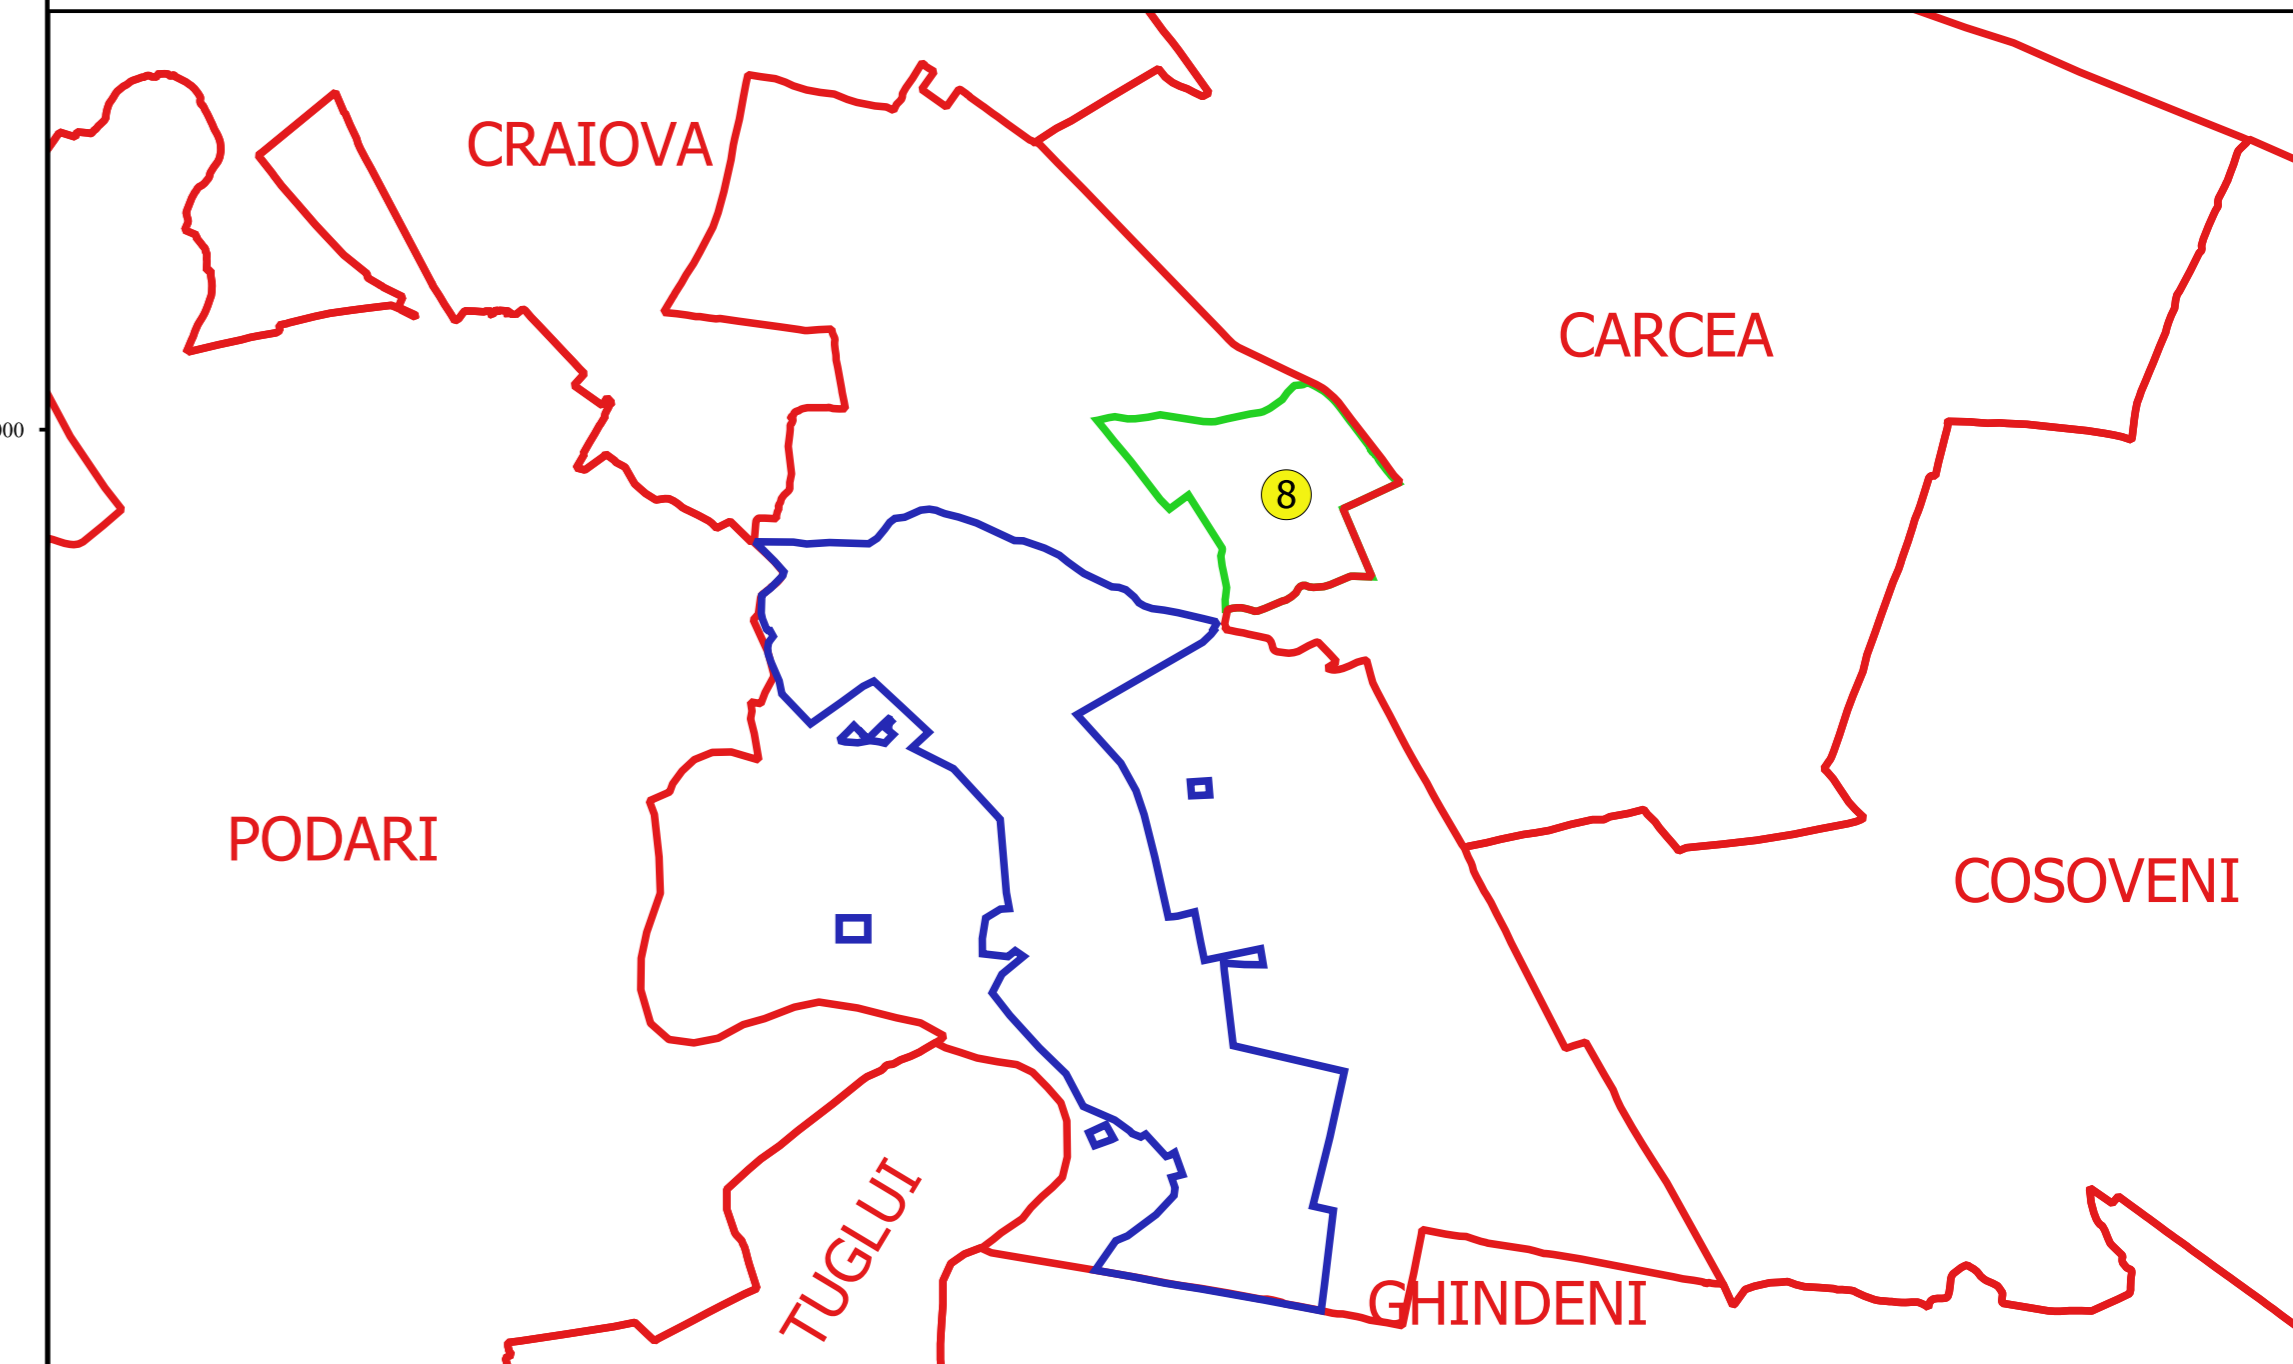

Elaborat de  
 S.C. CADASTRU MALU MARE  
 Nr. 10/2018  
 Data: ...