




PLAN CADASTRAL
JUDEȚ DOLJ, UAT MALU MARE
Sectorul Cadastral 8
Spre publicare
Scara 1:1000
Sistem de proiecție "STEREO '70"
- Plansa 6 -


Schița de racordare a planșelor

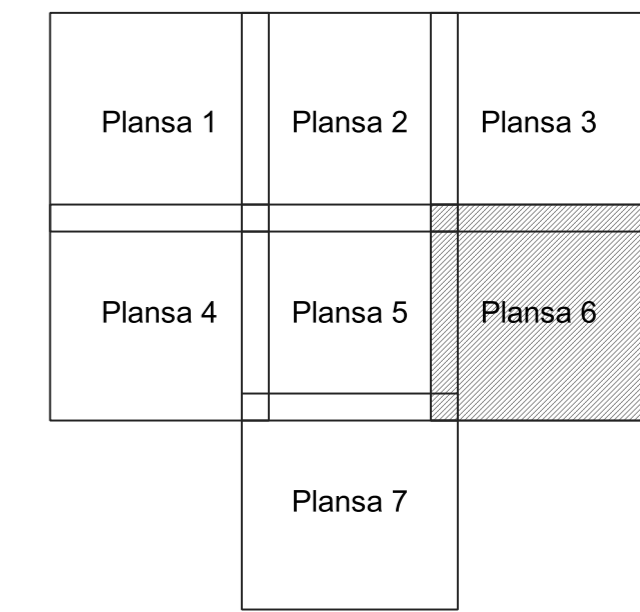

Legendă

- Limită sector
- Limită UAT
- Limită intravilan
- Limită imobil
- Limită construcții
- ⊗ Număr sector
- 67 Numar_administrativ
- 16007 Număr imobil
- 16291-C1 Număr construcții
- T 13 Toponimie

Schița dispunerii sectorului cadastral

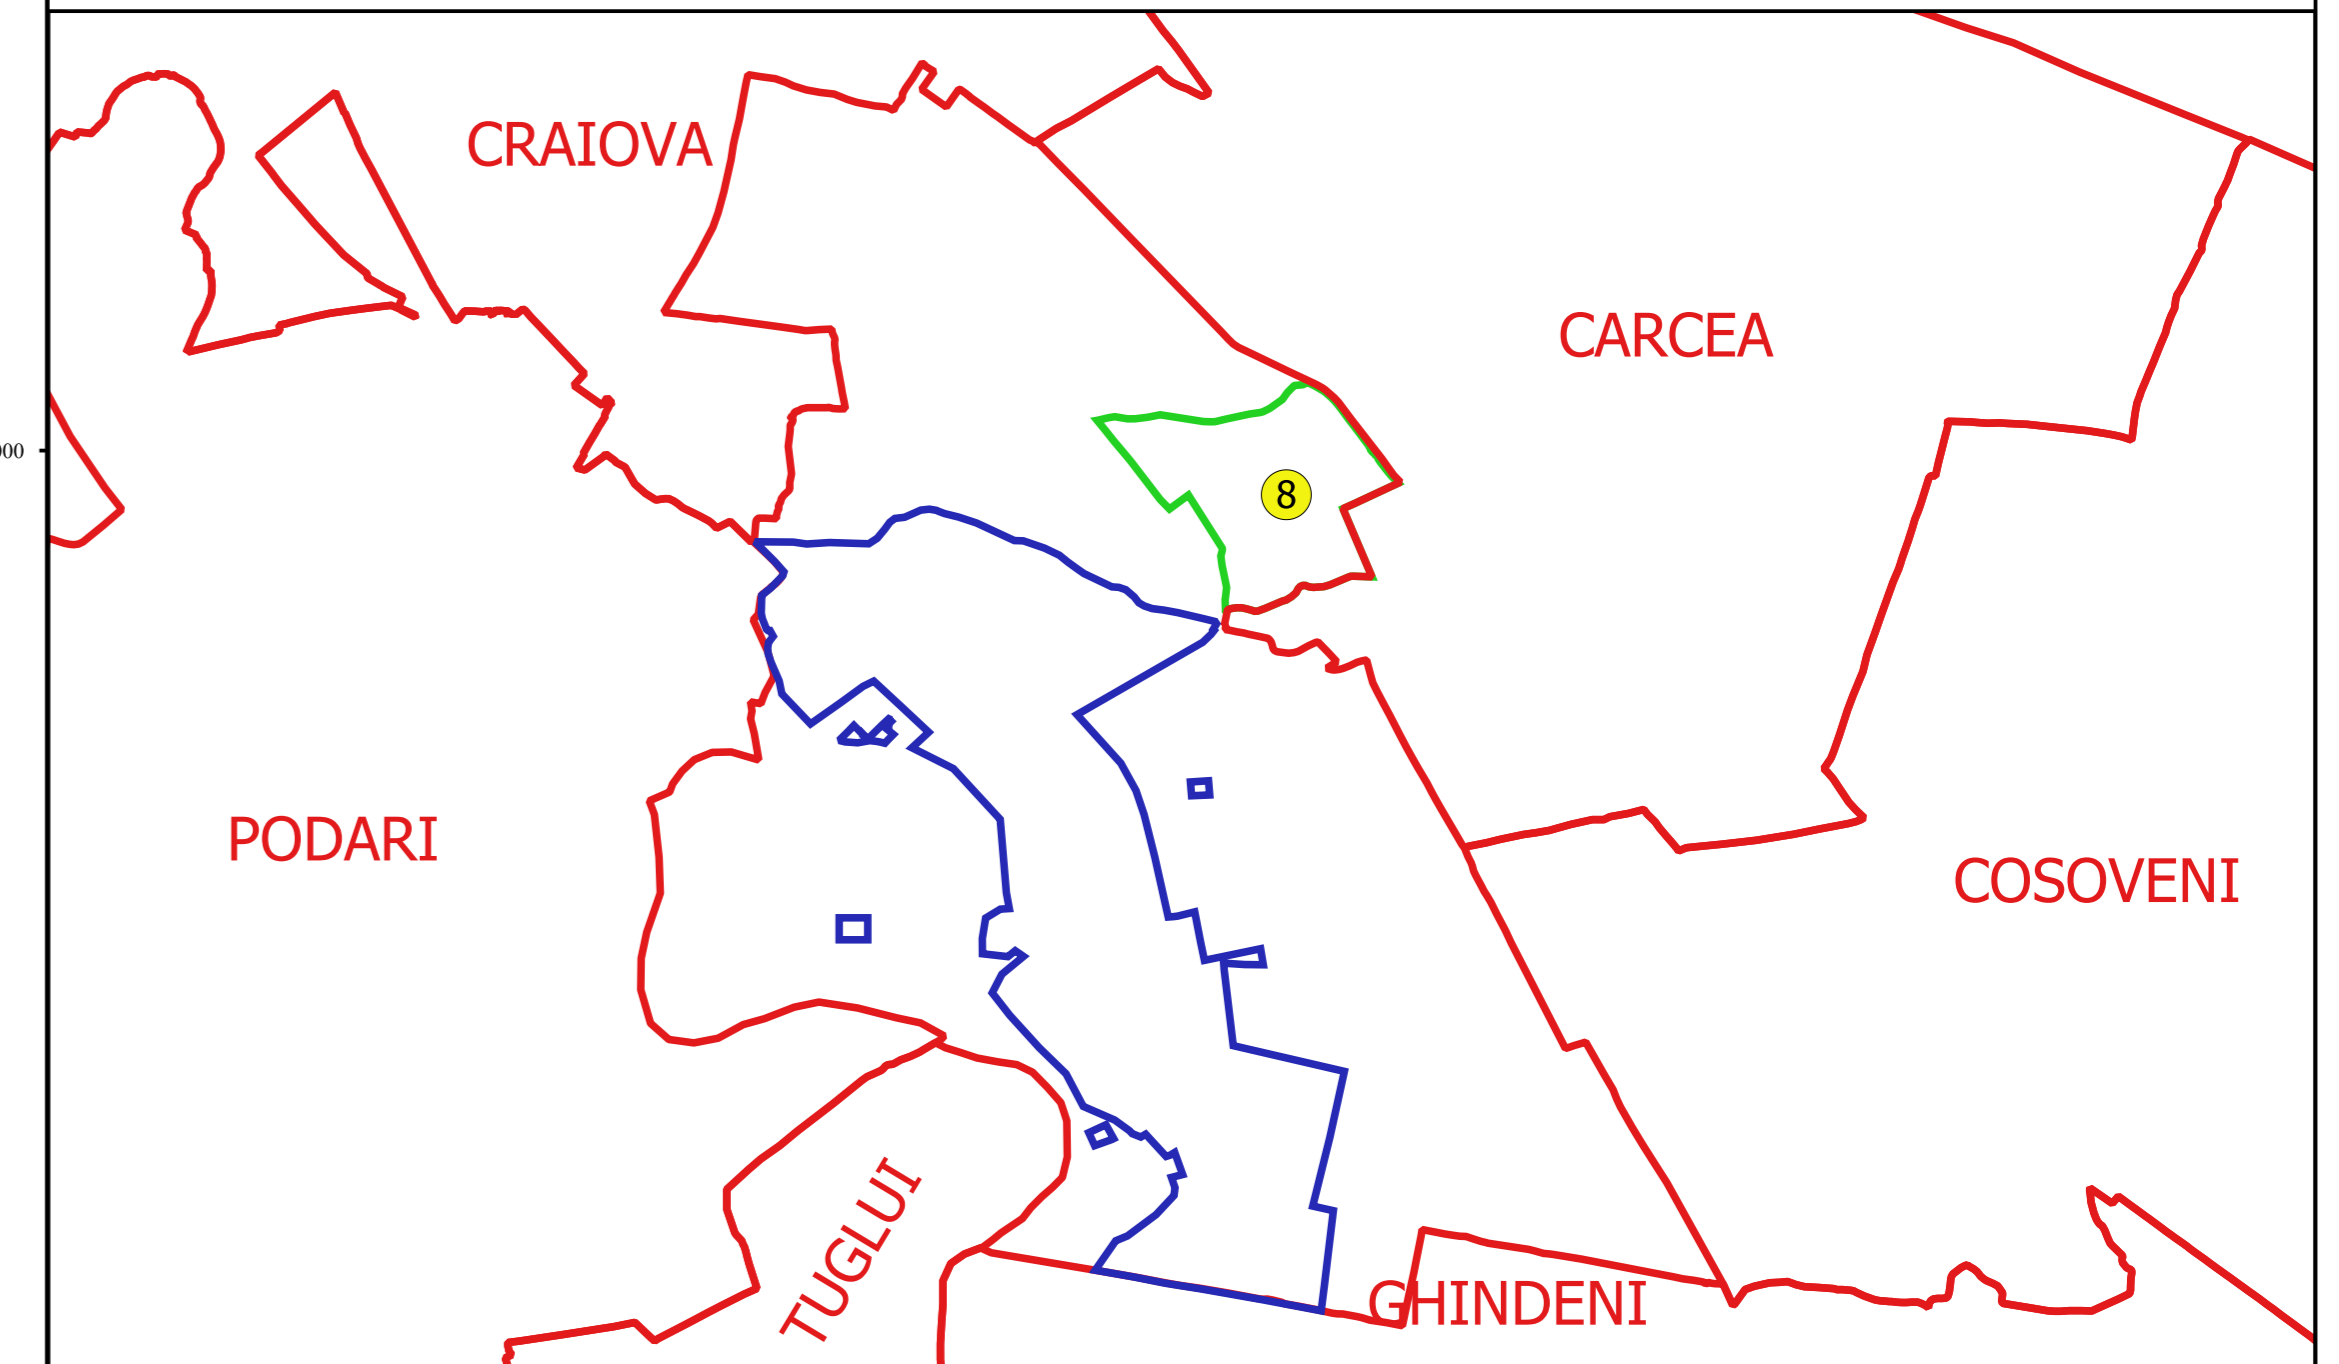

Proiectant
 Ing. GEORGHE CRĂCIUN
 Ing. TUDOR CĂSTAN
 11.11.2014