

PLAN CADASTRAL
JUDEȚ DOLJ, UAT MALU MARE
Sectorul Cadastral 9
Spre publicare
Scara 1:1000
Sistem de proiecție "STEREO '70"
- Plansa 4 -


Schița de racordare a planșelor

Plansa 1	Plansa 2	Plansa 3
Plansa 4	Plansa 5	Plansa 6
		Plansa 7



Legendă	
	Limită sector
	Limită UAT
	Limită intravilan
	Limită imobil
	Limită construcții
	Număr sector
18436	Număr imobil
18209-C1	Număr construcții
T.12	Toponimie

Schița dispunerii sectorului cadastral

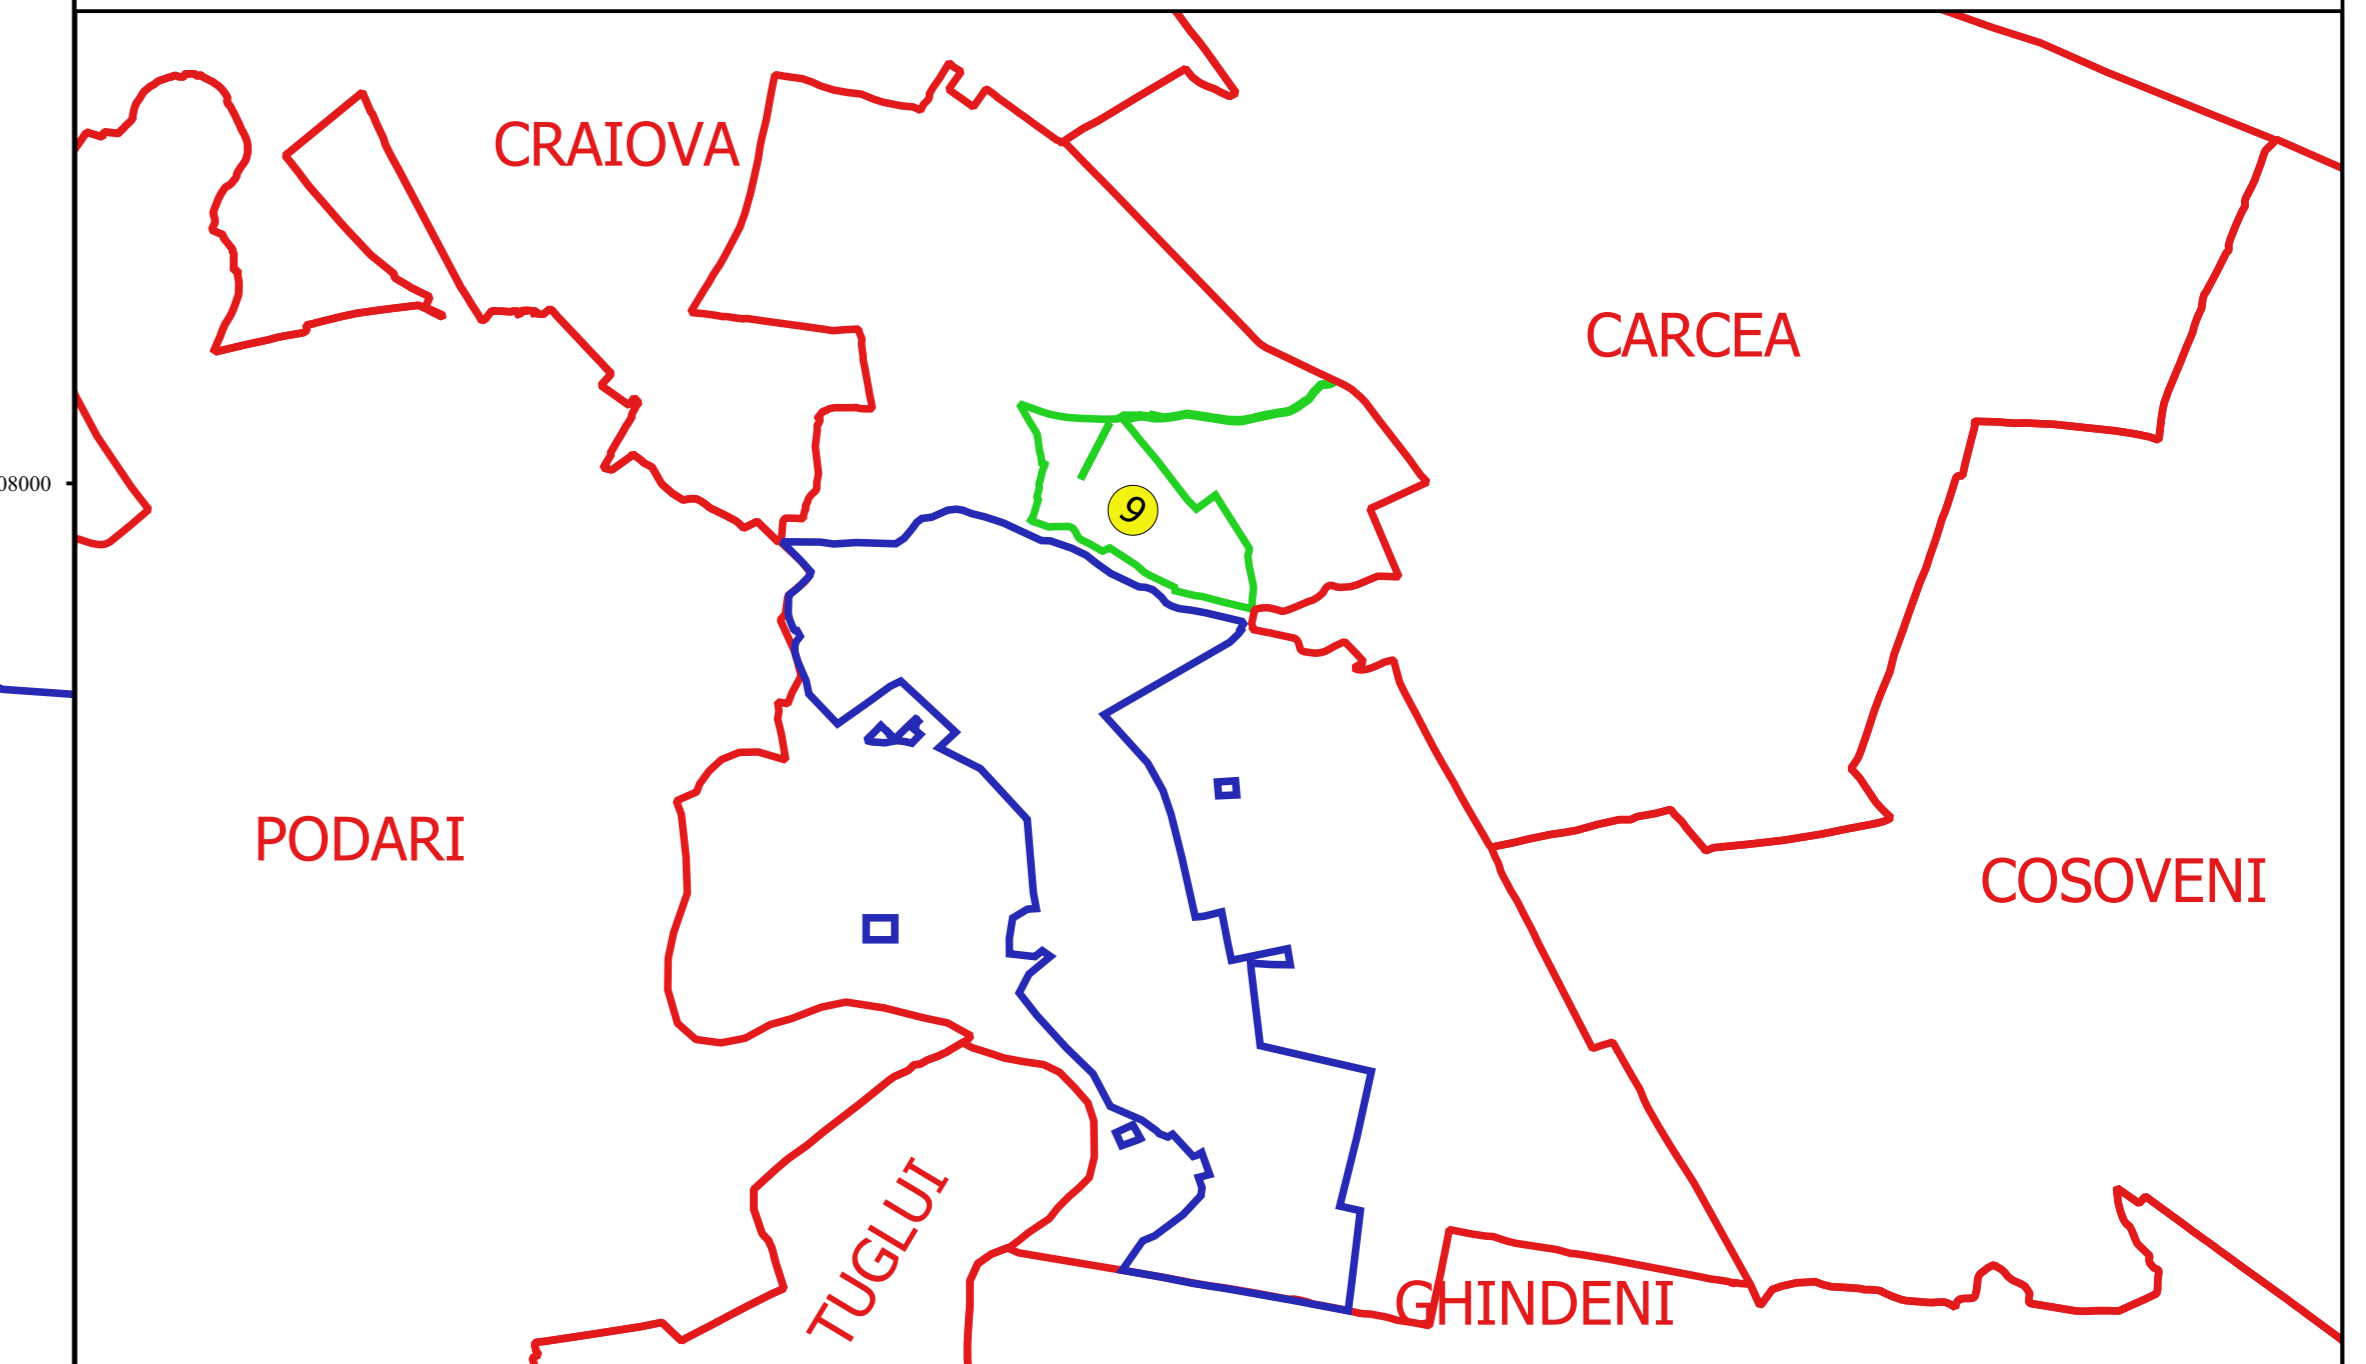

Proiectant
 SC. CADASTRU MALU MARE
 Nr. 18209-C1
 Data: 2018

