


PLAN CADASTRAL
JUDEȚ DOLJ, UAT MALU MARE
Sectorul Cadastral 9
Spre publicare
Scara 1:1000
Sistem de proiecție "STEREO '70"
- Plansa 7 -

Schița de racordare a planșelor


Plansa 1	Plansa 2	Plansa 3
Plansa 4	Plansa 5	Plansa 6
		Plansa 7

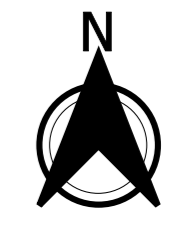

Legendă

- Limită sector
- Limită UAT
- Limită intravilan
- Limită imobil
- Limită construcții
- 9 Număr sector
- 18436 Număr imobil
- 18209-C1 Număr construcții
- T.12 Toponimie

Schița dispunerii sectorului cadastral

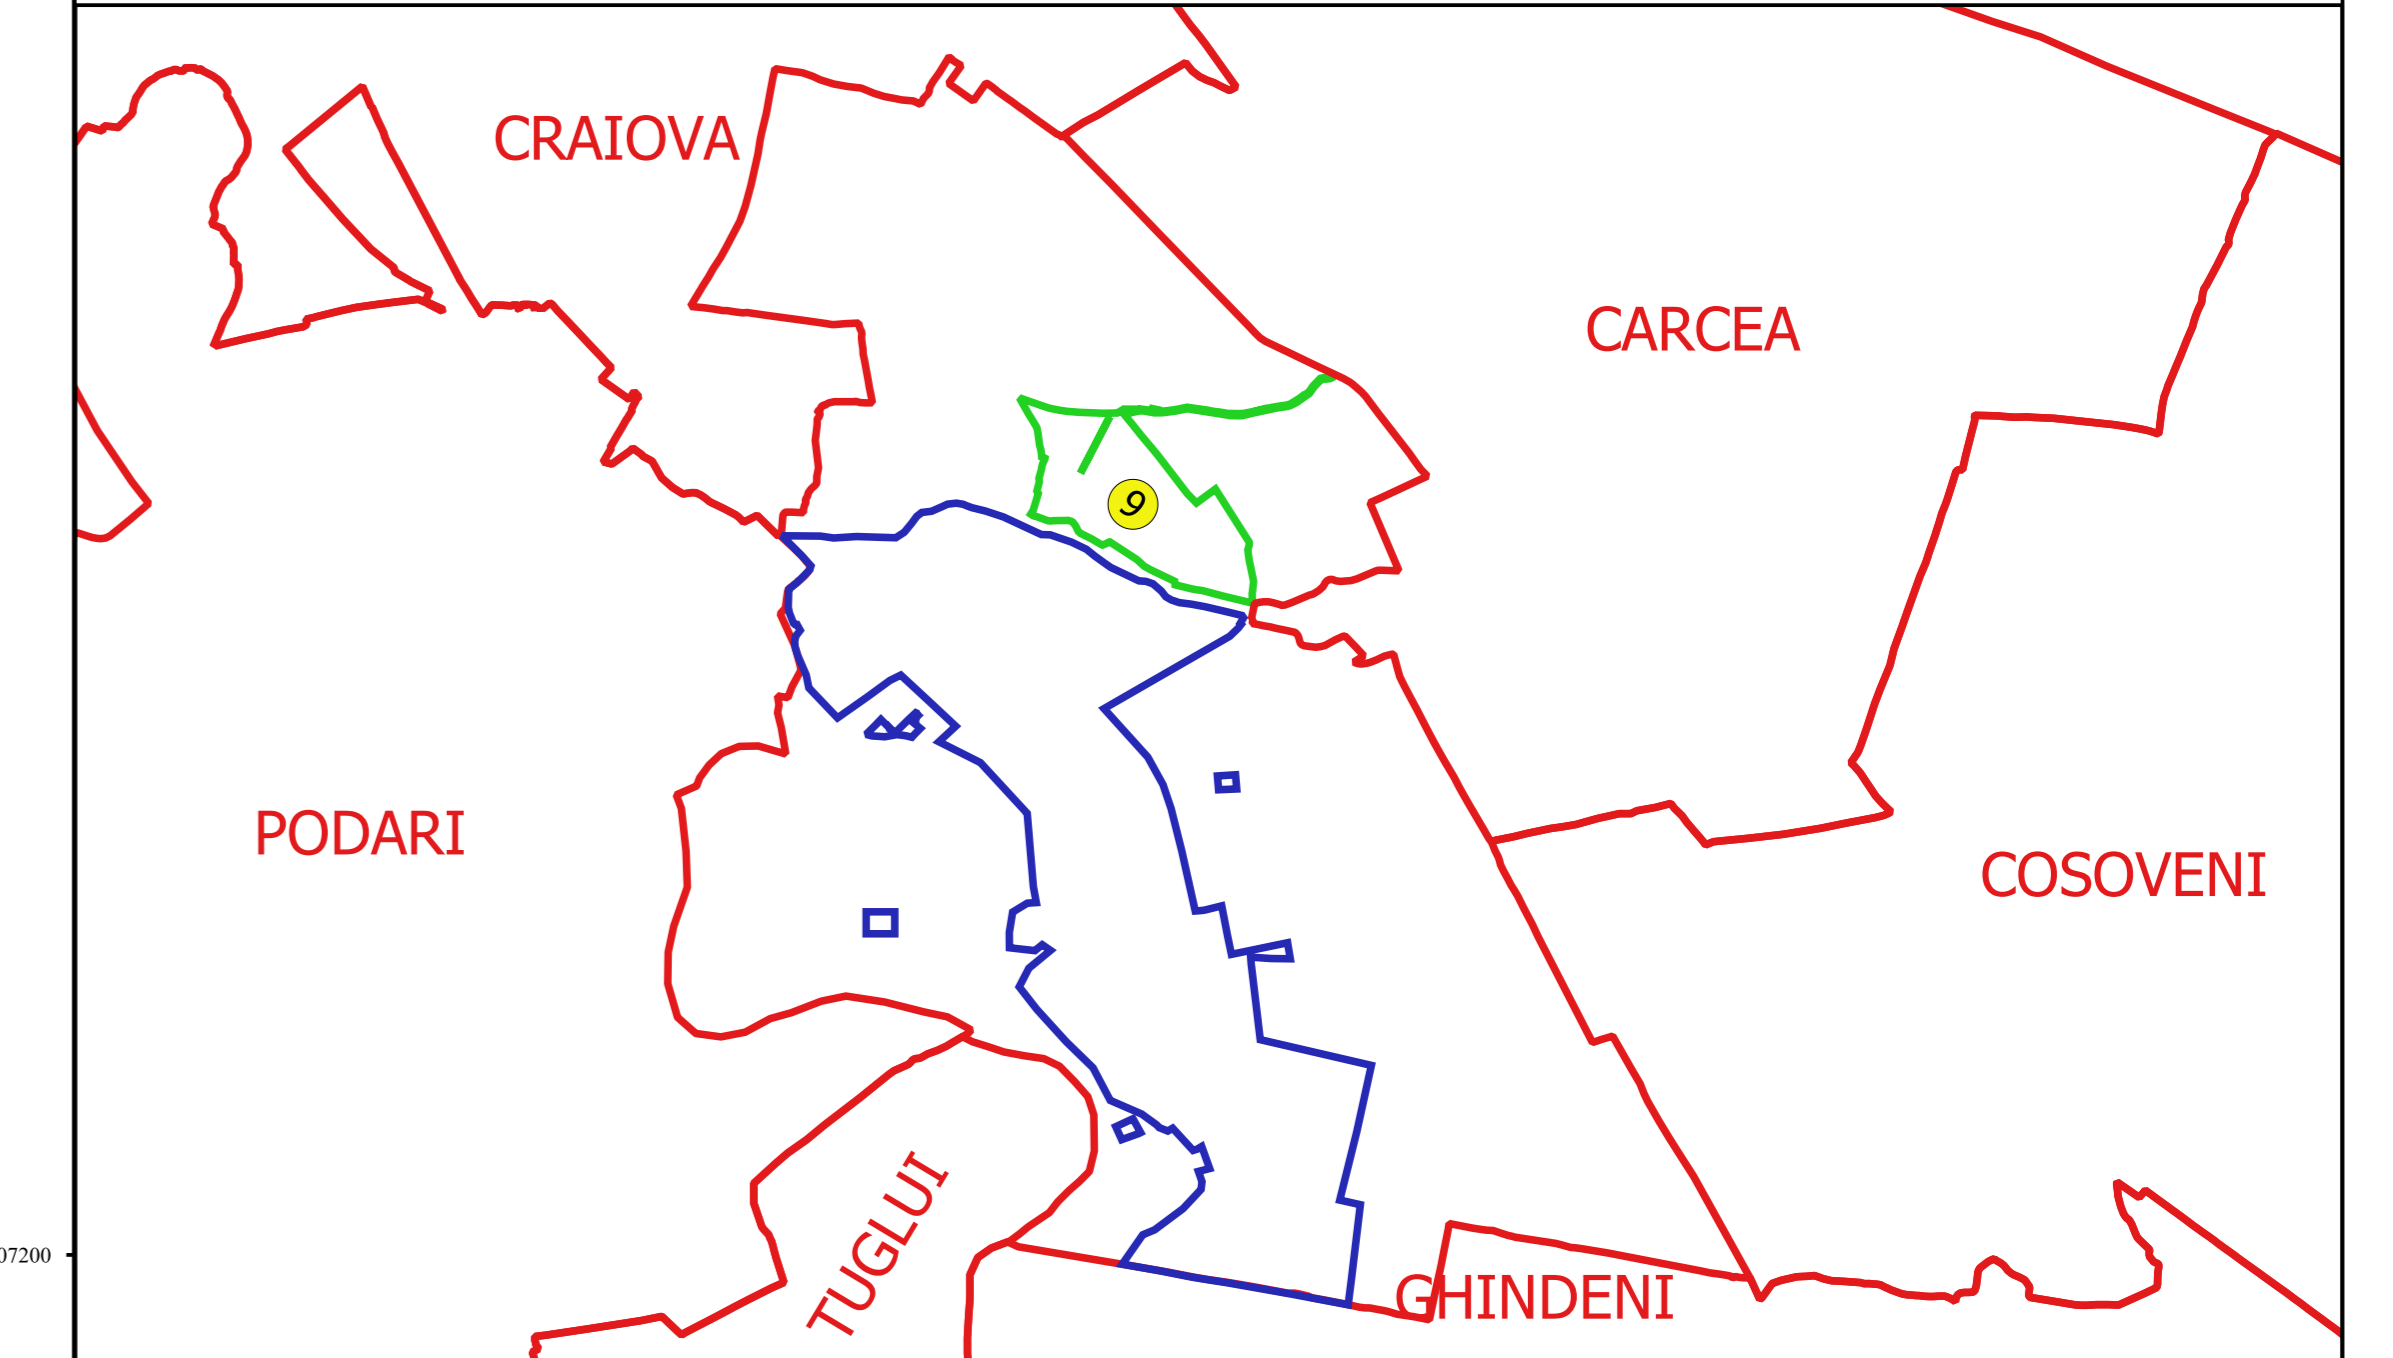

Proiectant
 Ing. GEORGHE CĂSTIȘU
 Ing. TIBERIU CĂSTIȘU
 15.10.2018

