



**PLAN CADASTRAL**  
**JUDEȚ DOLJ, UAT PODARI**  
**Sectorul Cadastral 0**  
**Spre publicare**  
**Scara 1:2000**  
**Sistem de proiecție "STEREO '70"**  
**- Plansa 29 -**

**Schița de racordare a planșelor**

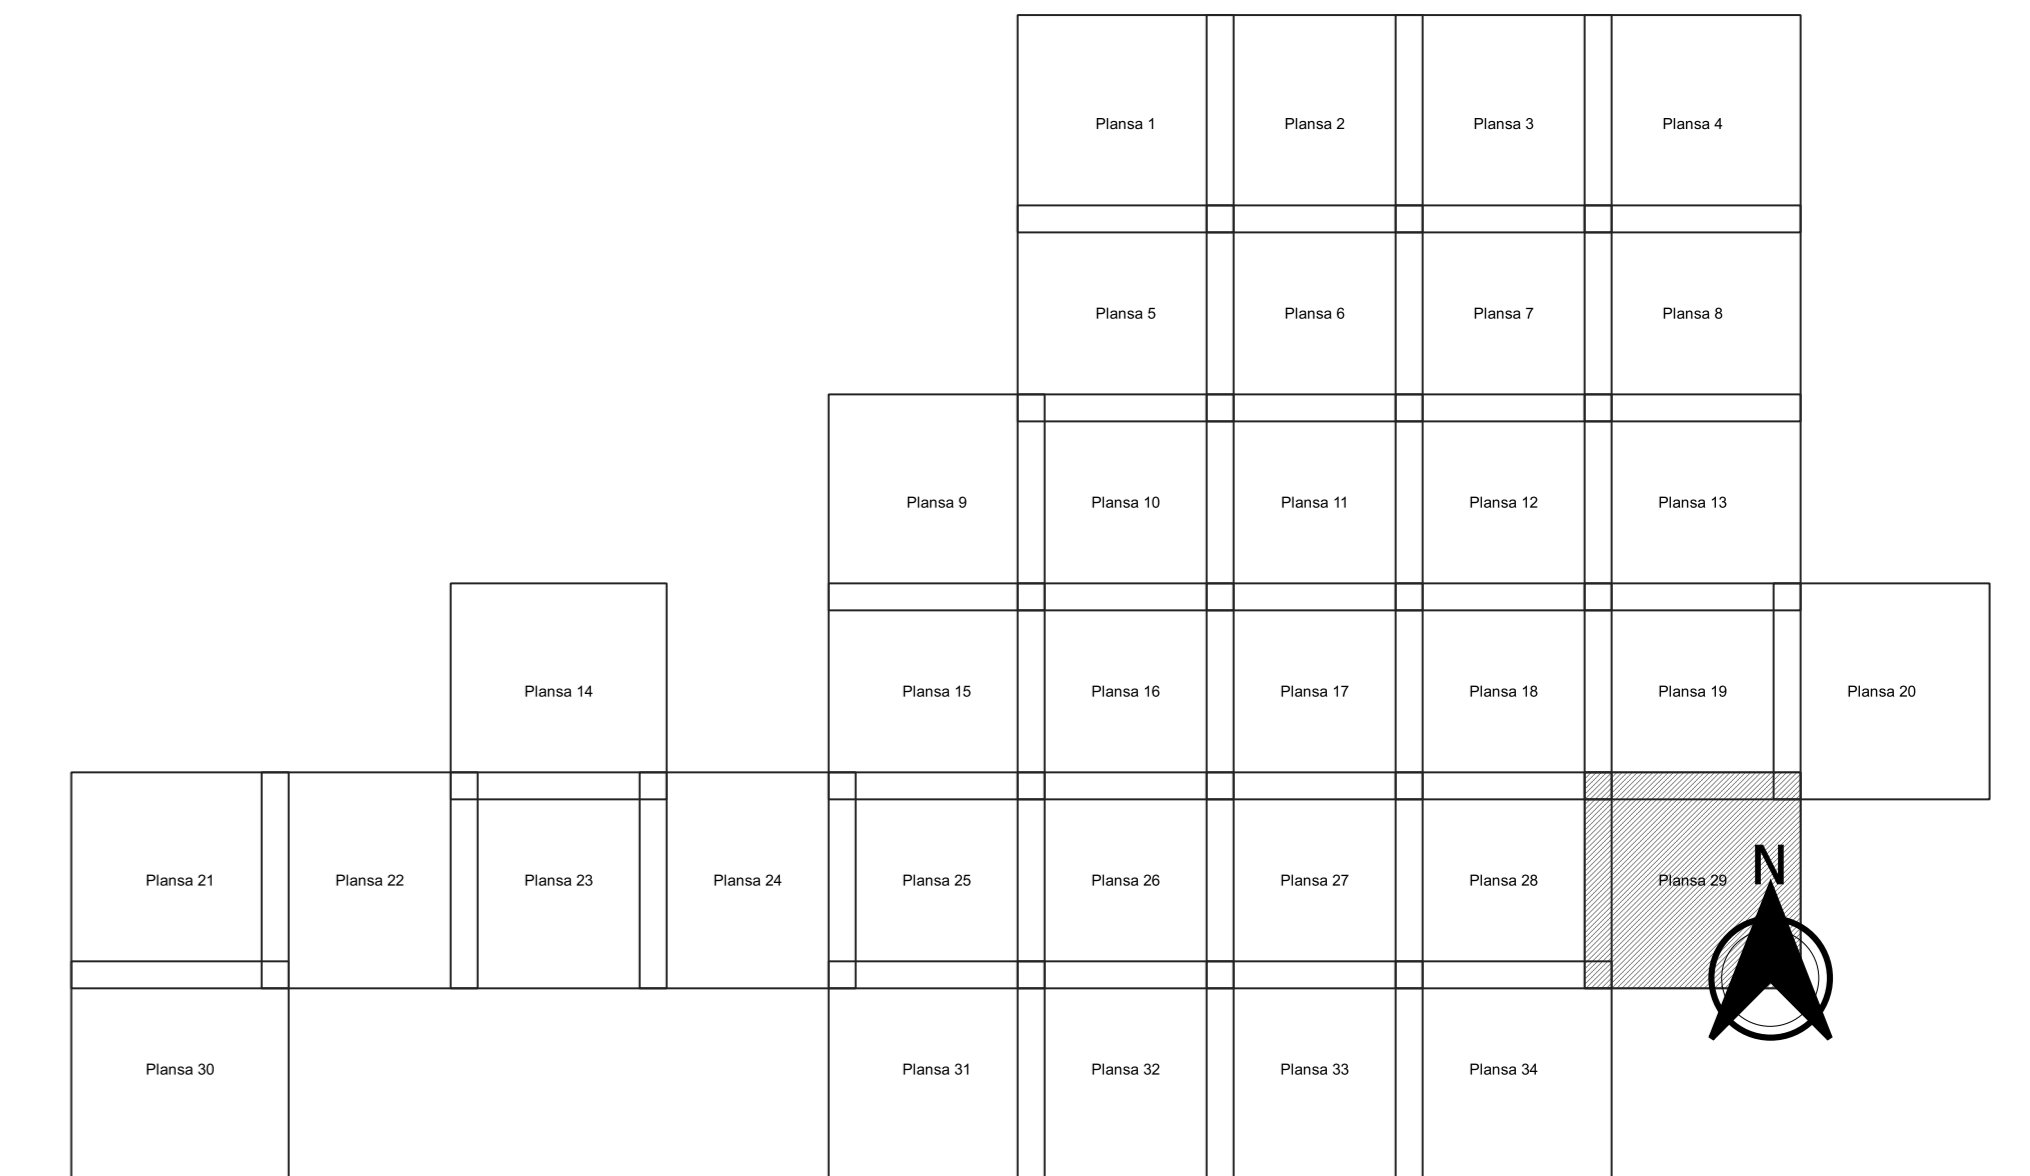

- Legendă**
- Limită sector
  - Limită UAT
  - Limită intravilan
  - Limită imobil
  - Limită construcții
  - Limită tarla
  - 0 Număr sector
  - 15078 Număr imobil
  - 16149-C3 Număr construcții
  - DN 56 Număr tarla
  - T 65 Toponimie

**Schița dispunerii sectorului cadastral**

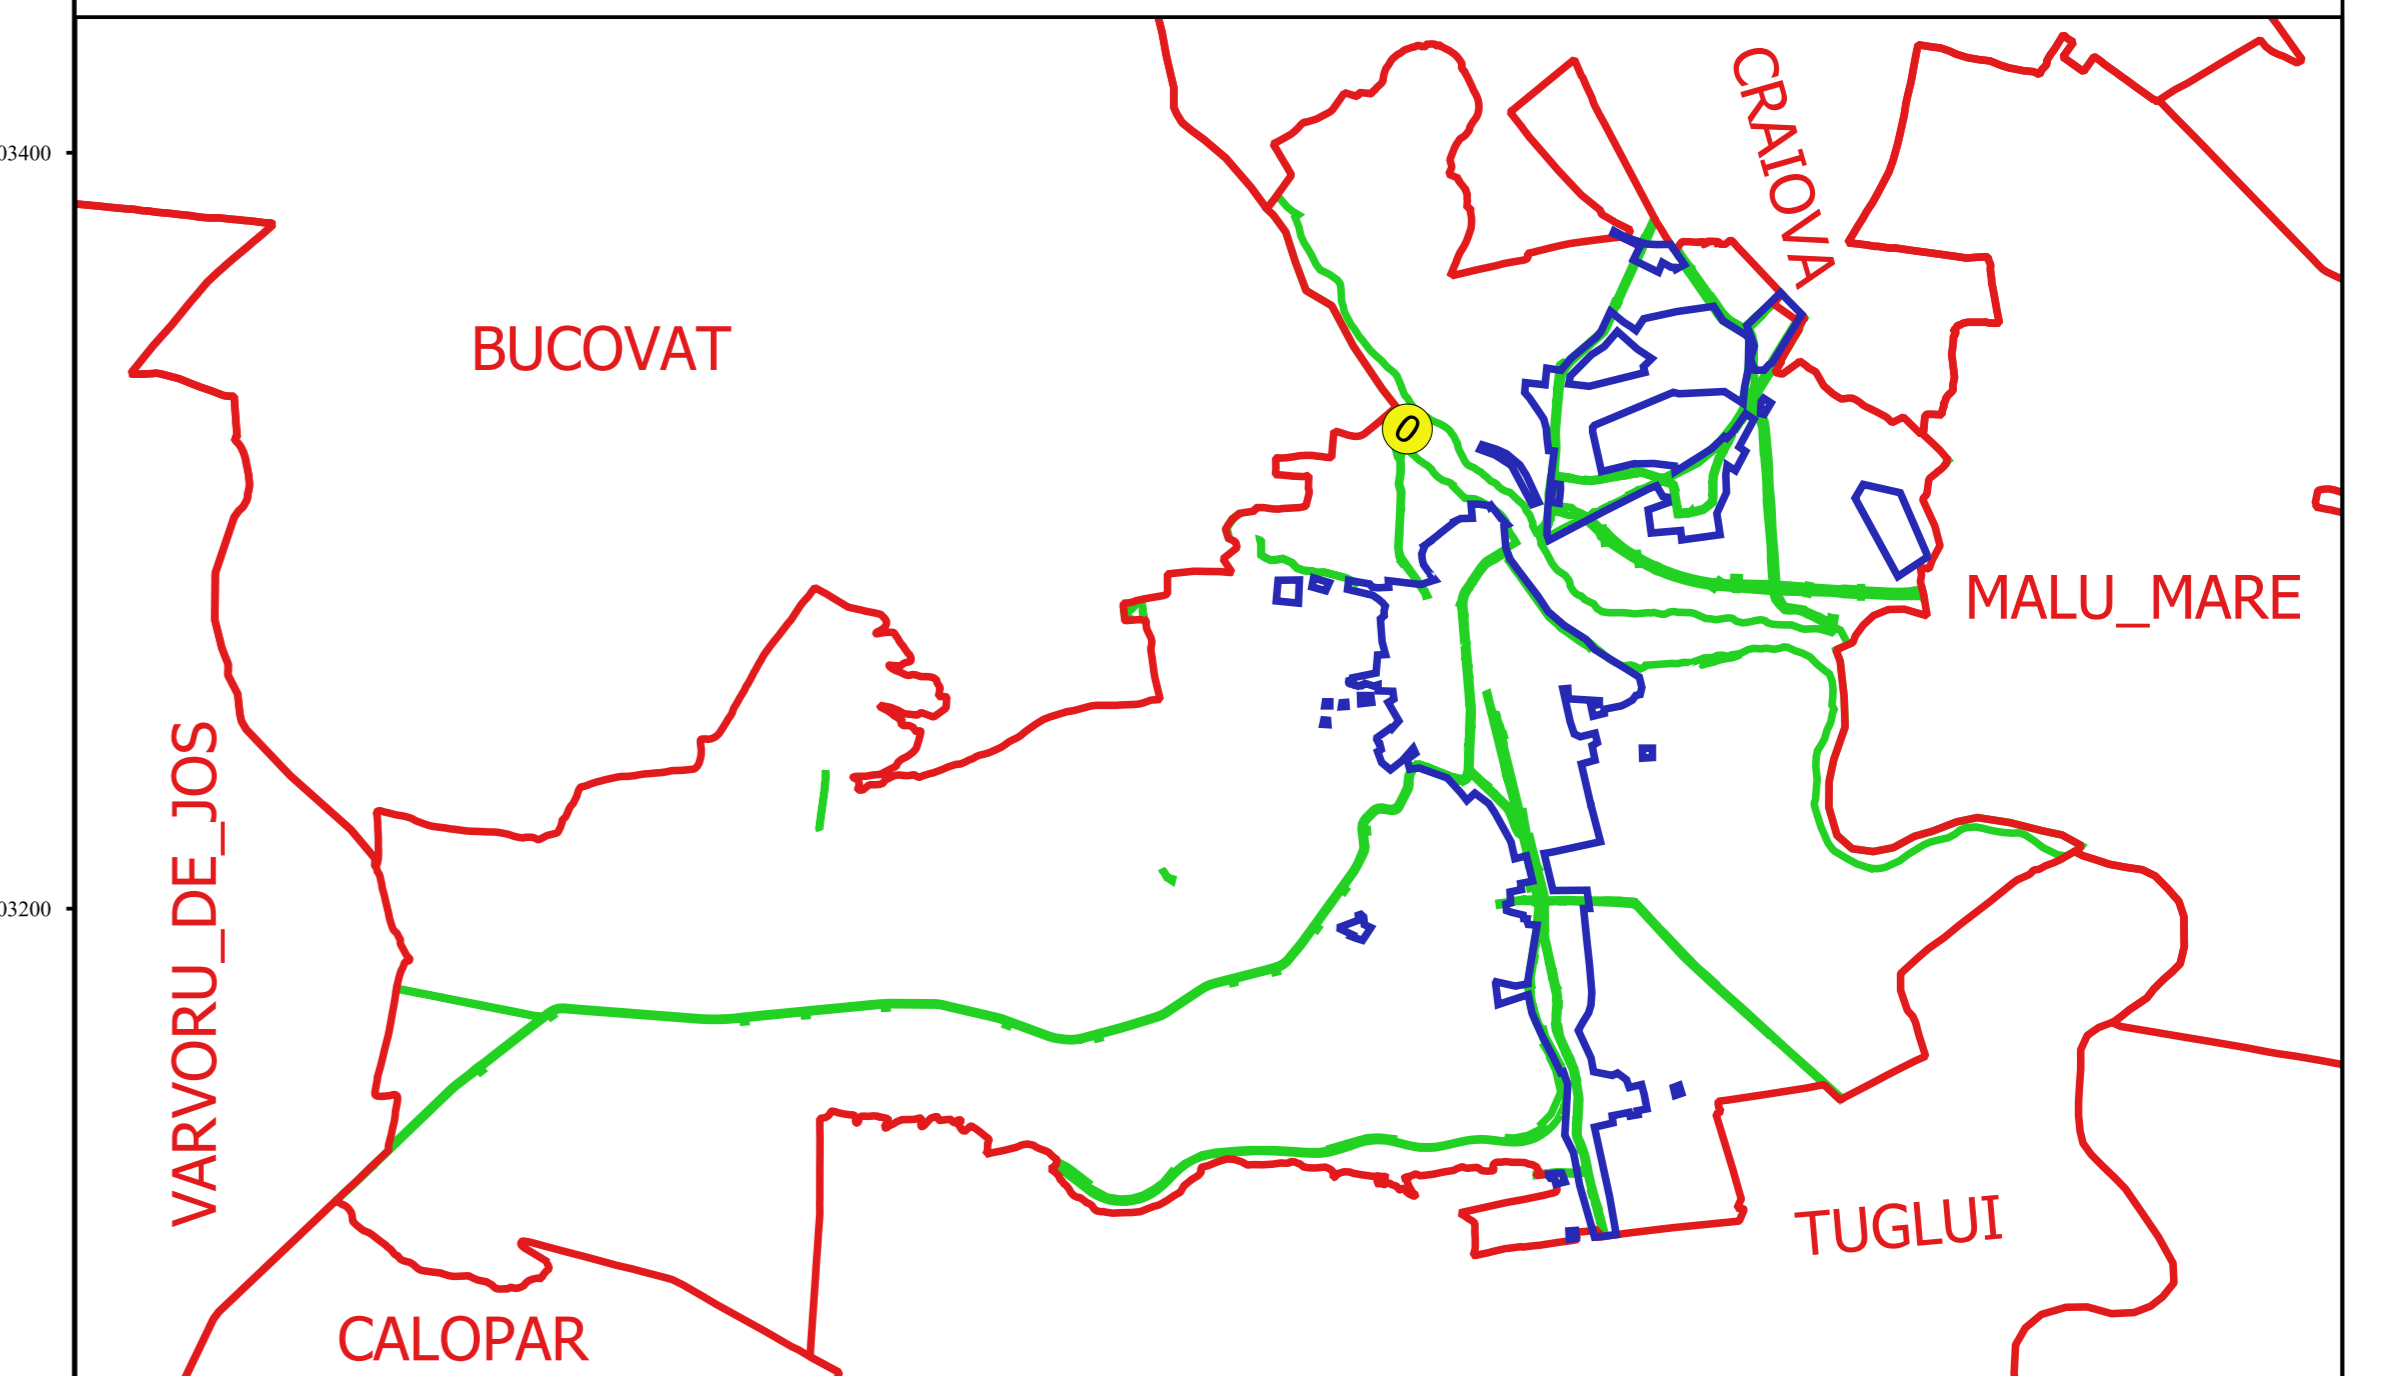

Proiectant  
 Ing. GEORGHE CĂSTIUC  
 Ing. FELIC CONȘTEAN  
 11.10.18  
 Data