



PLAN CADASTRAL
JUDEȚ DOLJ, UAT PODARI
Sectorul Cadastral 0
Spre publicare
Scara 1:2000
Sistem de proiecție "STEREO '70"
- Plansa 8 -

Schița de racordare a planșelor

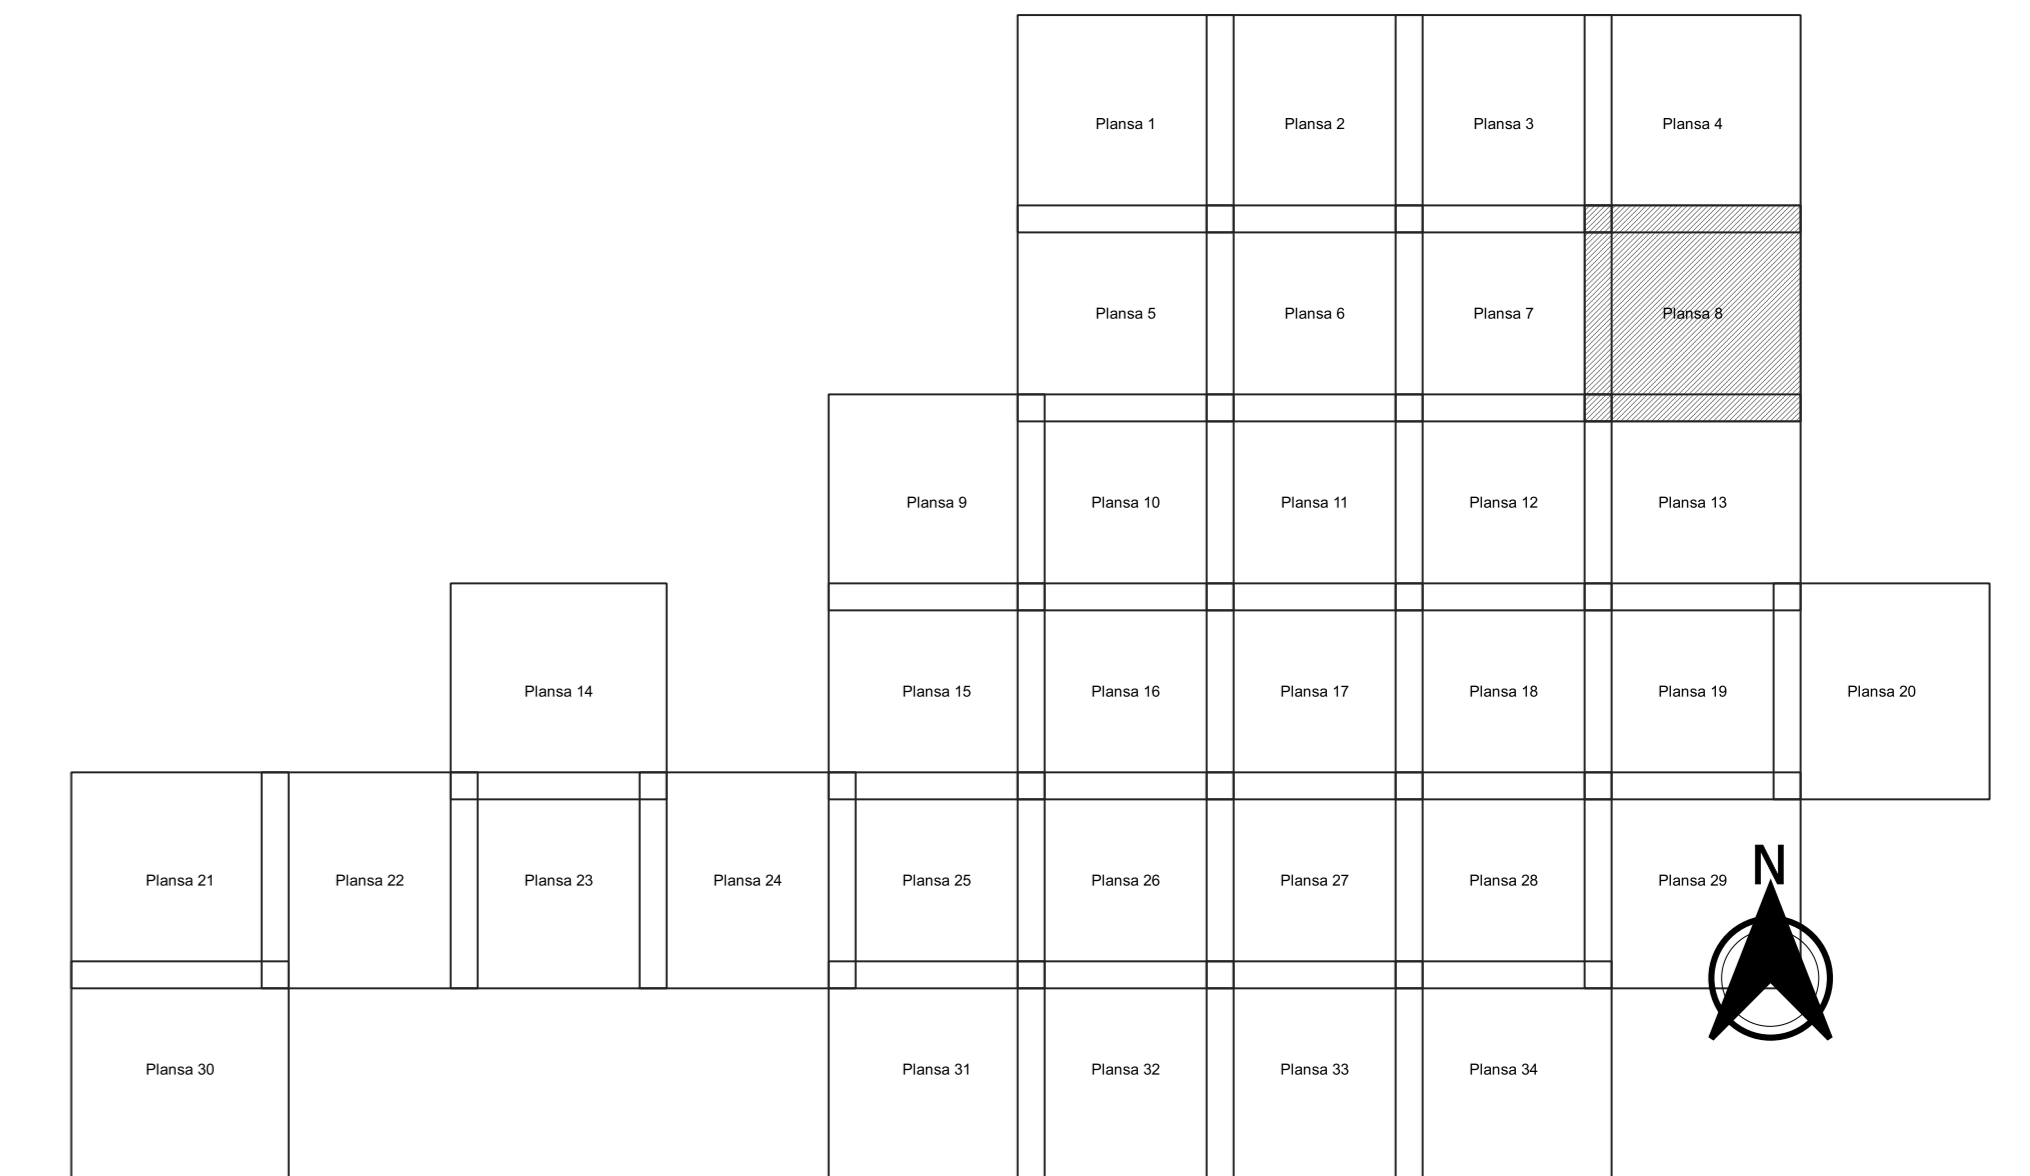

- Legendă**
- Limită sector
 - Limită UAT
 - Limită intravilan
 - Limită imobil
 - Limită construcții
 - Limită tarla
 - Număr sector
 - 15078 Număr imobil
 - 16149-C3 Număr construcții
 - DN 56 Număr tarla
 - T 65 Toponimie

Schița dispunerii sectorului cadastral

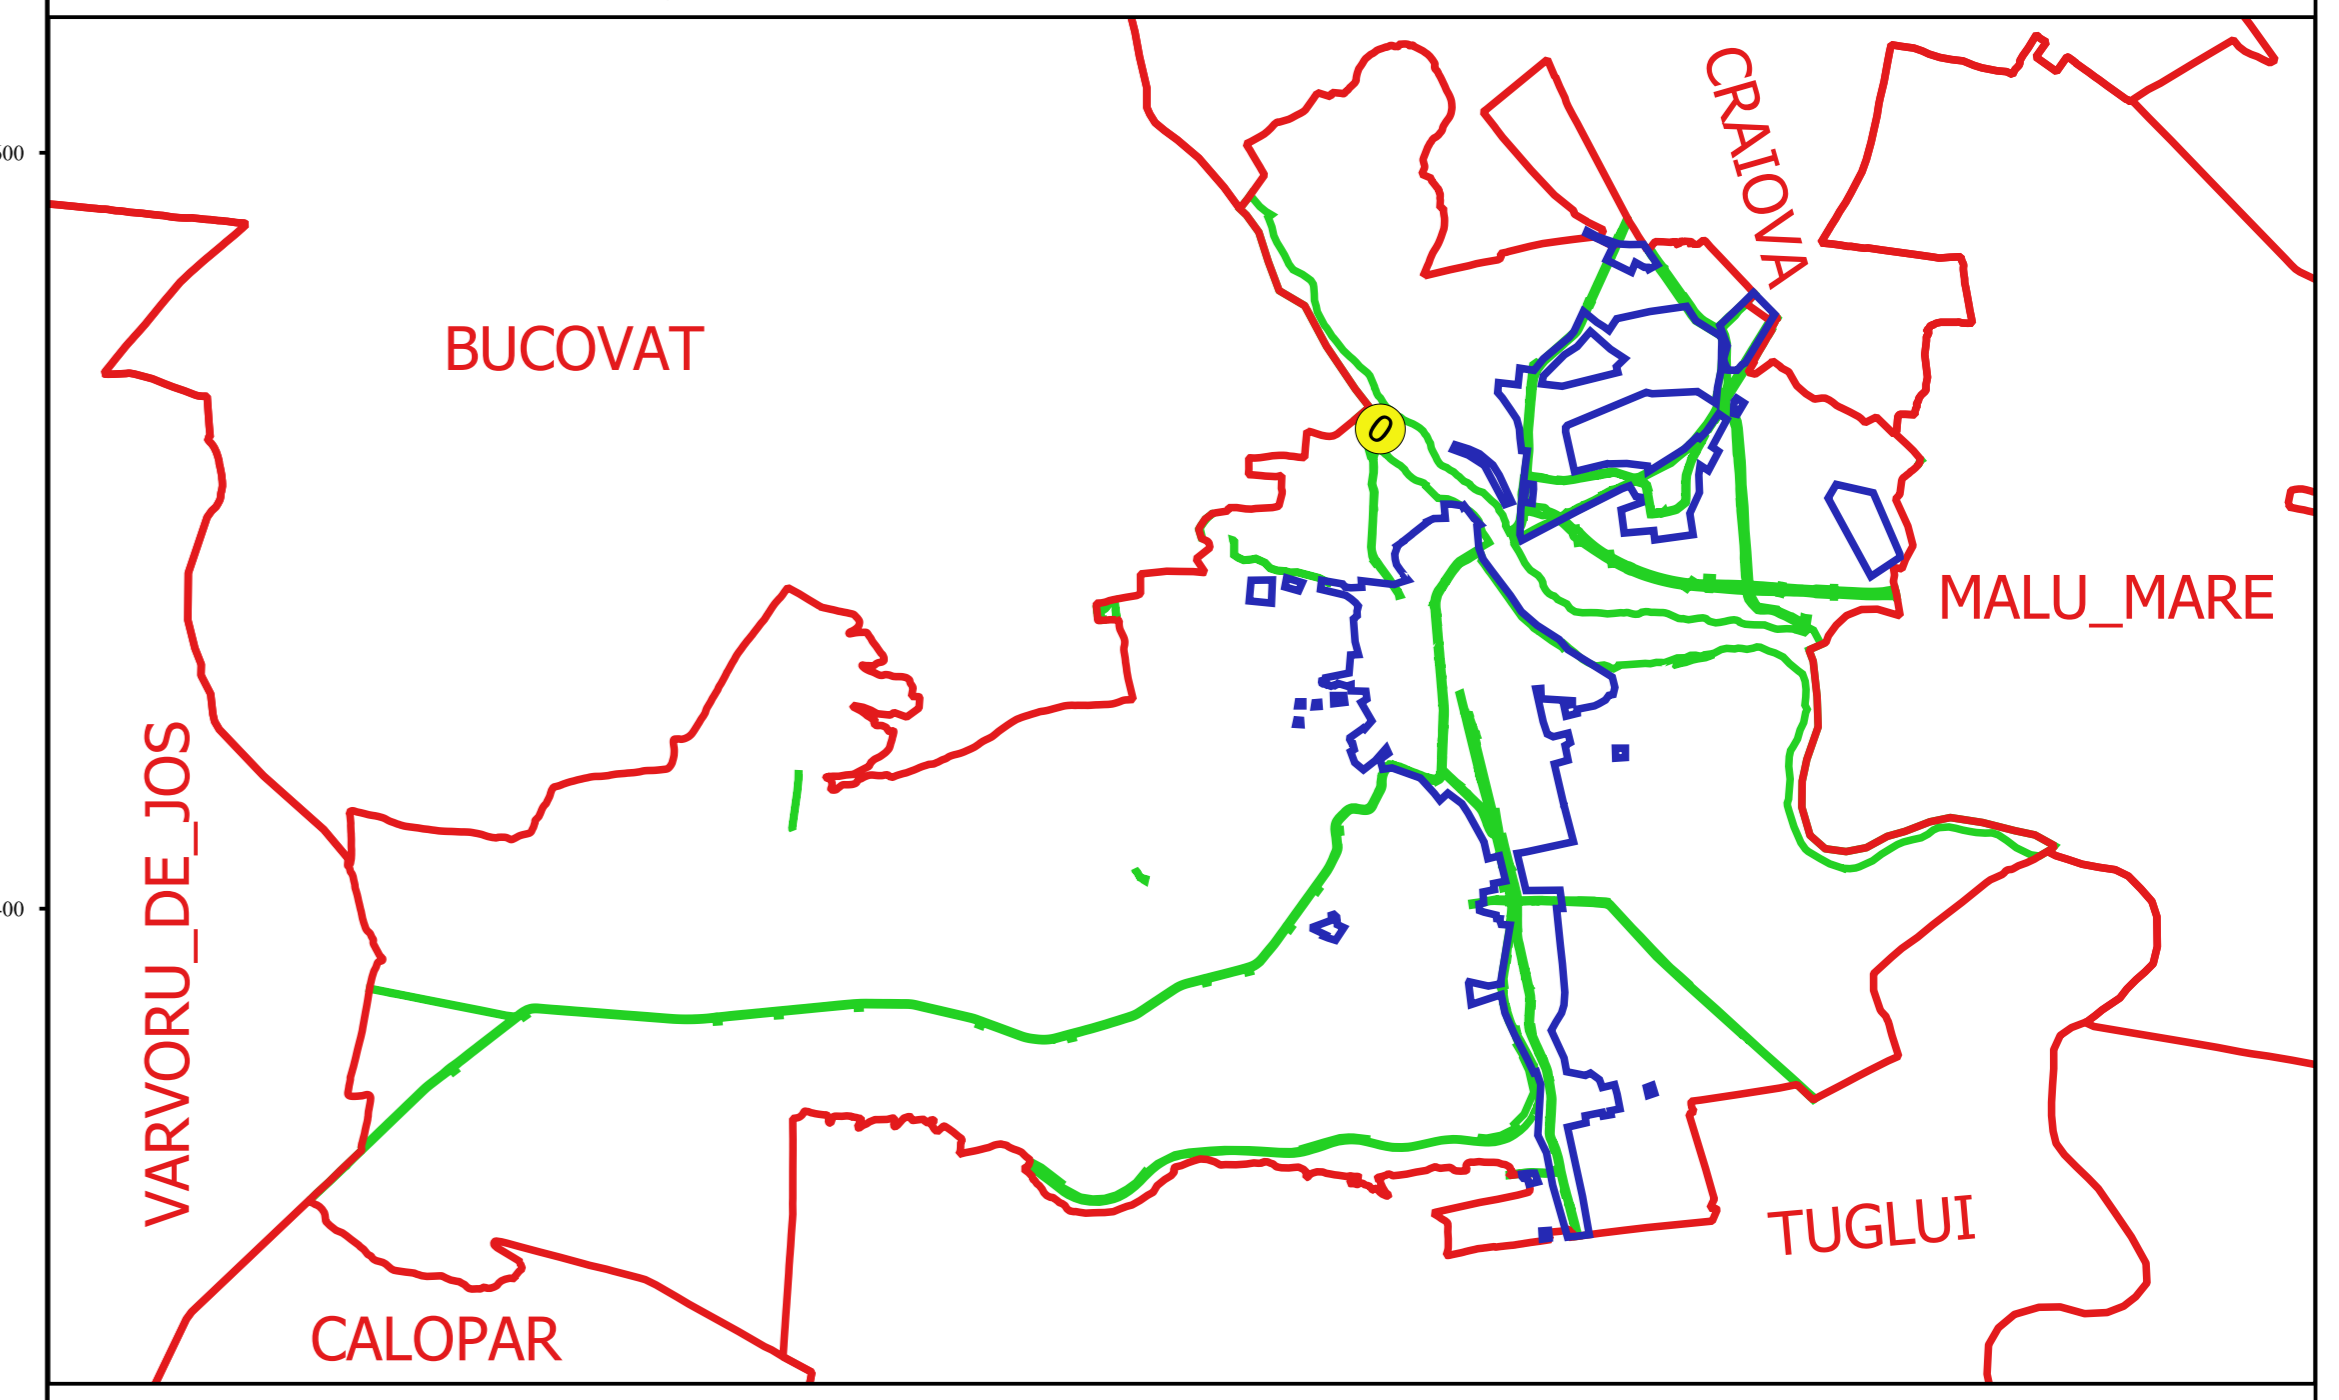

Proiectant
 SC CADASTRU DOLJ SRL
 Nr. 16149-C3
 15.08.2018