



**PLAN CADASTRAL**  
**JUDEȚ DOLJ, UAT PODARI**  
**Sectorul Cadastral 10**  
**Spre publicare**  
**Scara 1:2000**  
**Sistem de proiecție "STEREO '70"**  
**- Planșa 3 -**

**Schița de racordare a planșelor**

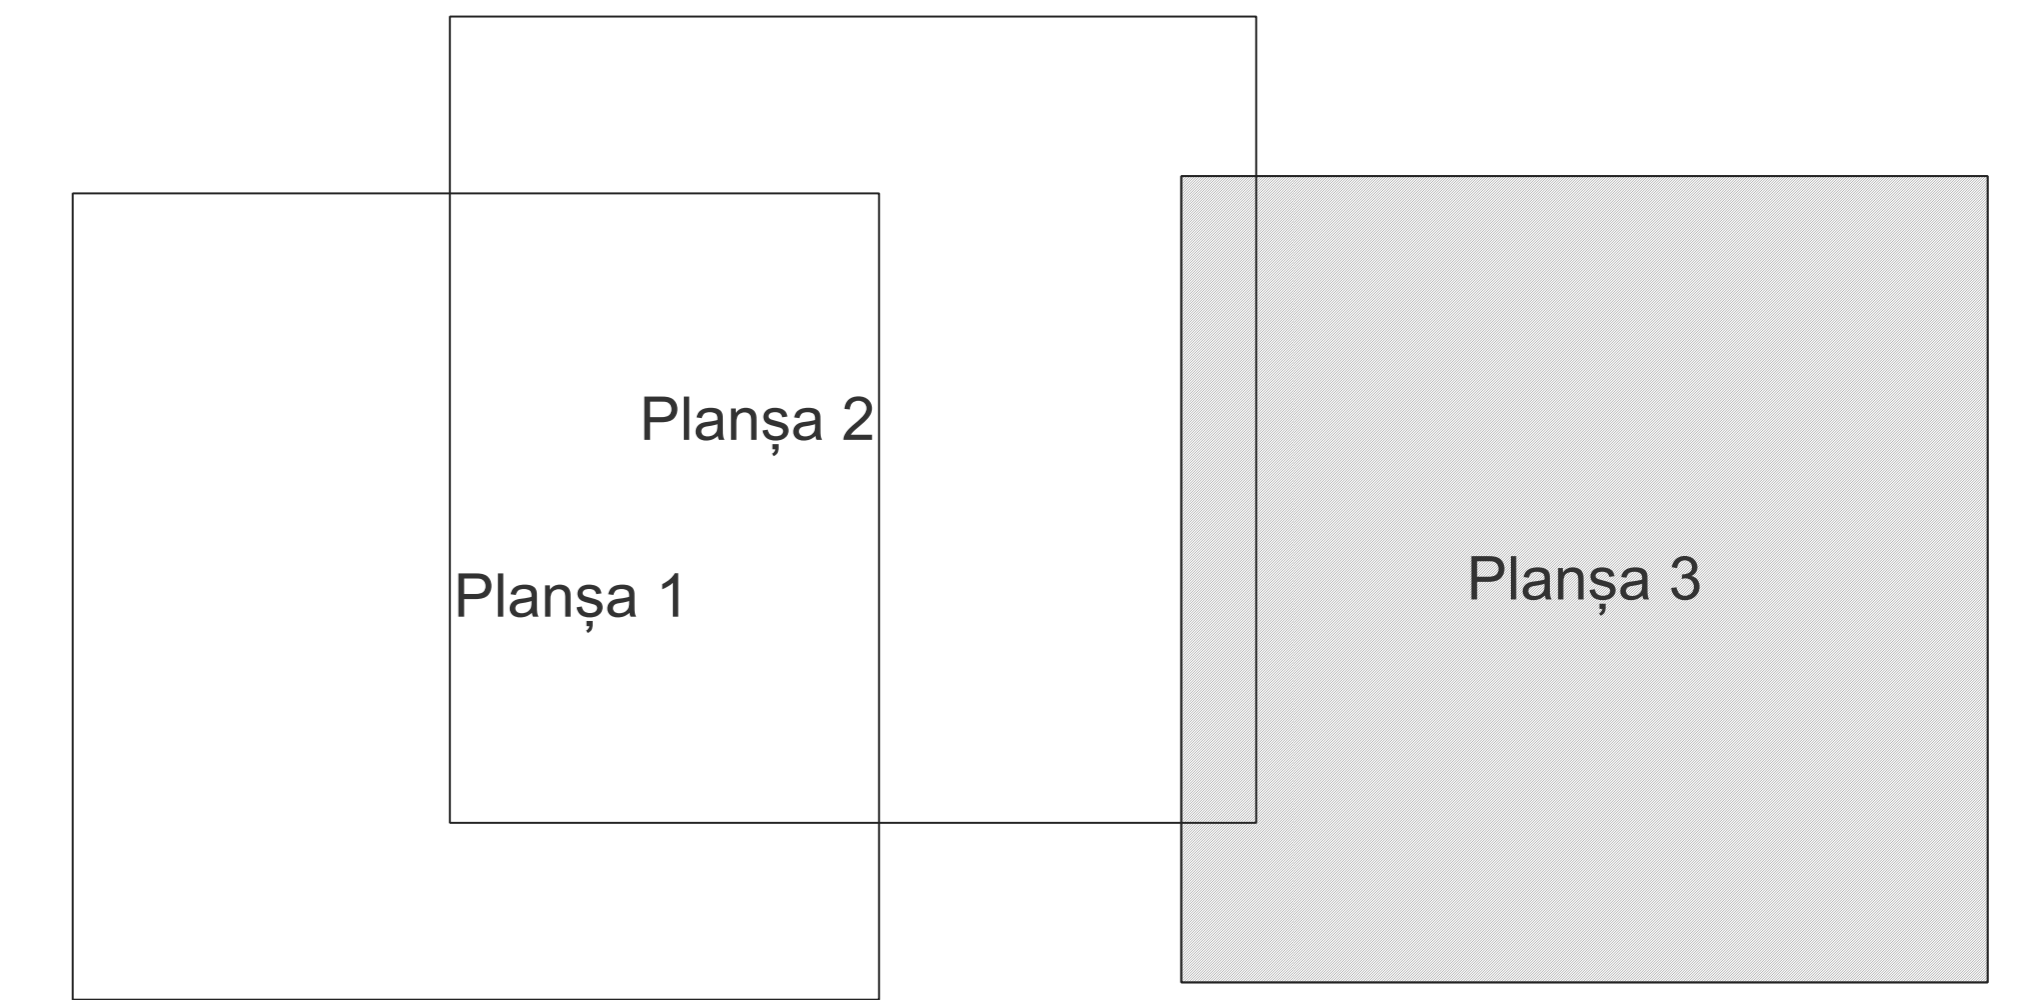

- Legendă**
- Limită sector
  - Limită UAT
  - Limită intravilan
  - Limită imobil
  - Limită construcții
  - Limită tarla
  - 10 Număr sector
  - 6380 Număr imobil
  - 6566-C1 Număr construcții
  - 80 Număr tarla
  - DJ 1816 Toponimie

**Schița dispunerii sectorului cadastral**

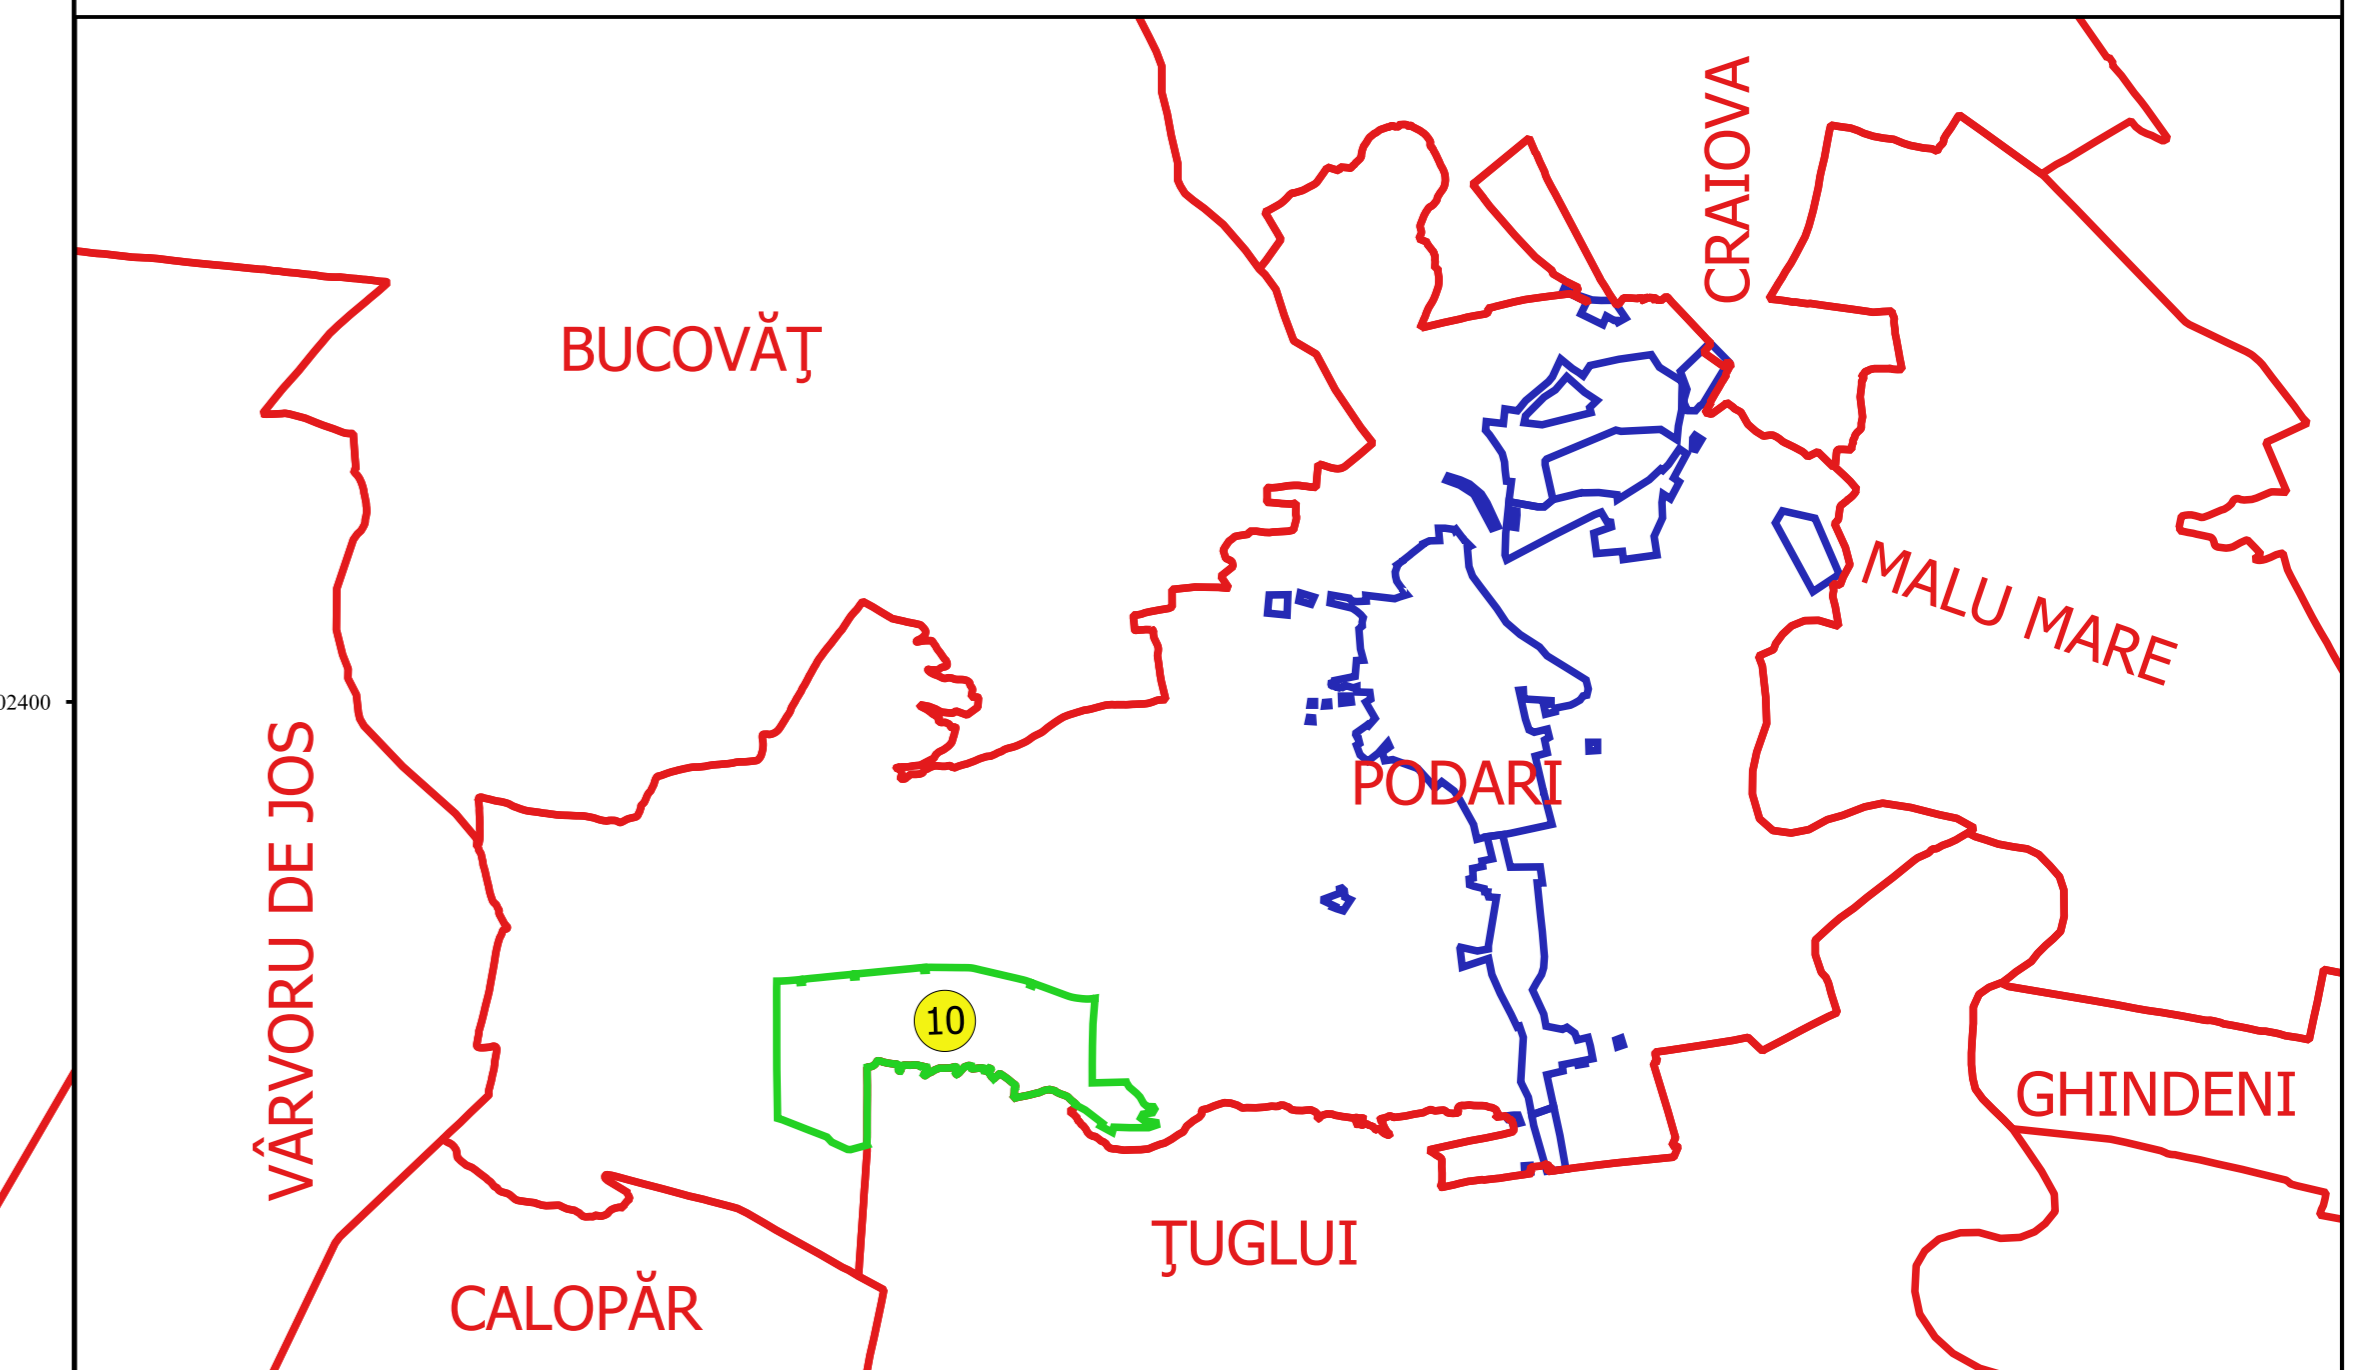

Proiectant  
 SC. GEODEZICĂ CADASTRU SRL  
 Ing. T. B. C. CONSTANTIN  
 15.10.2018