


PLAN CADASTRAL
JUDEȚ DOLJ, UAT PODARI
Sectorul Cadastral 11
Spre publicare
Scara 1:2000
Sistem de proiecție "STEREO '70"
- Planșa 1 -


Schița de racordare a planșelor

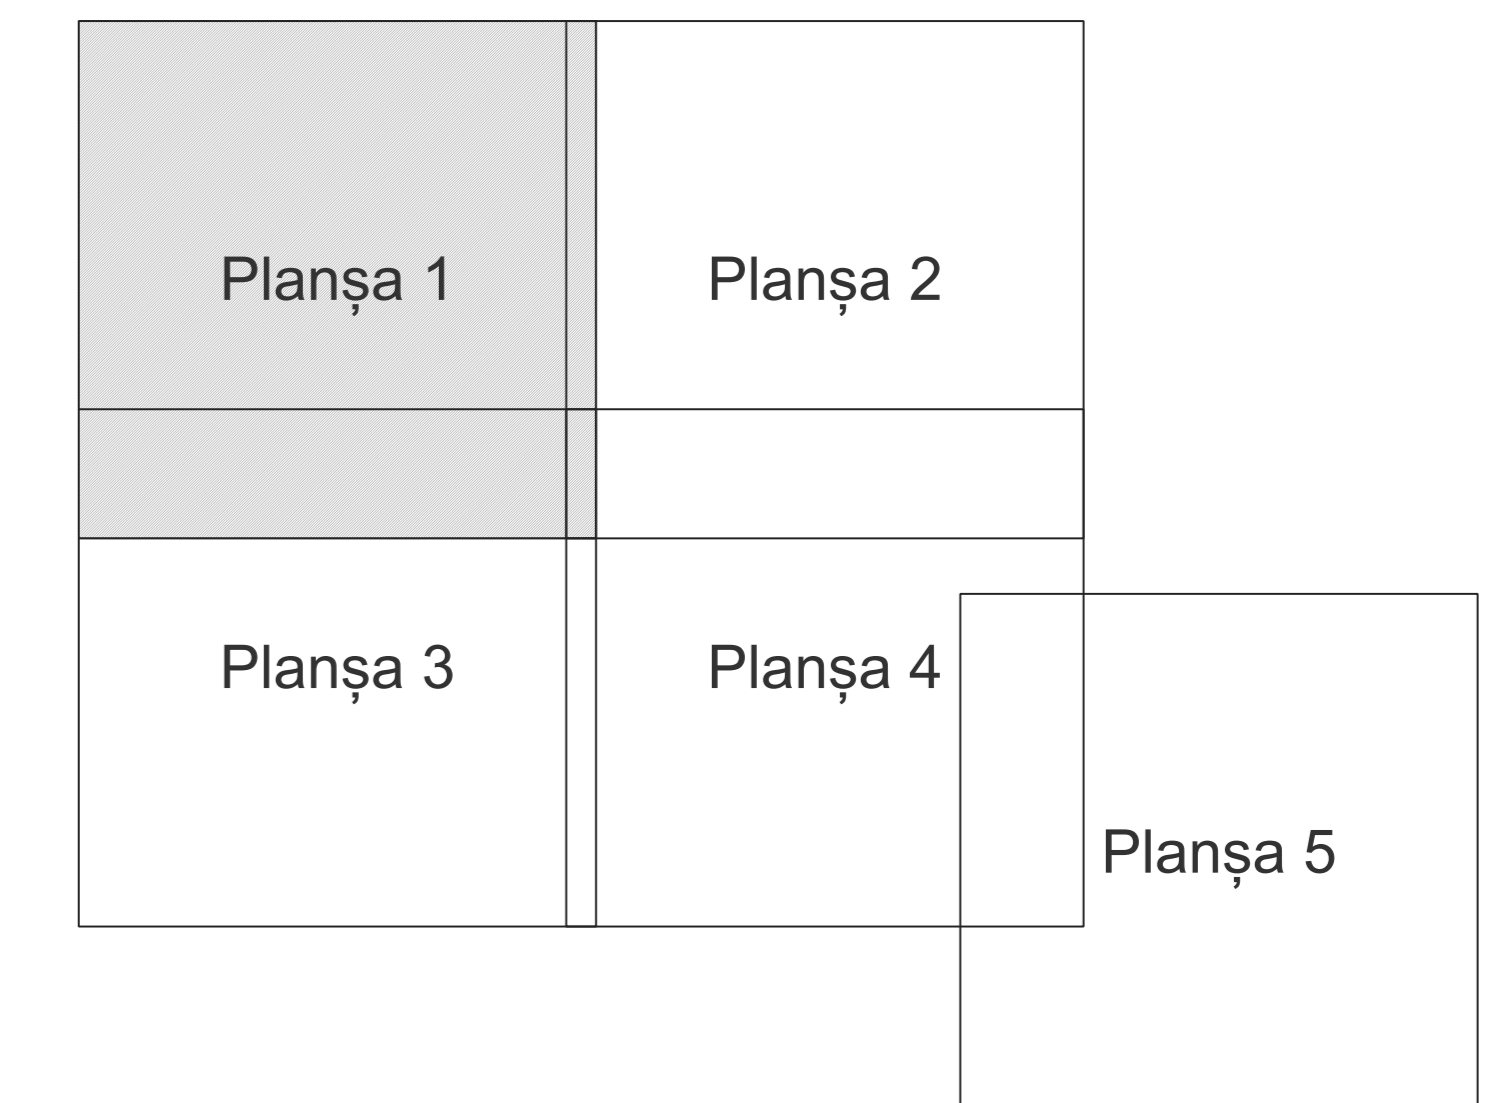

Legendă

- Limită sector
- Limită UAT
- Limită intravilan
- Limită imobil
- Limită construcții
- Limită tarla
- 11 Număr sector
- 7716 Număr imobil
- 7716-C1 Număr construcții
- 77 Număr tarla
- Dj 1816 Toponimie

Schița dispunerii sectorului cadastral

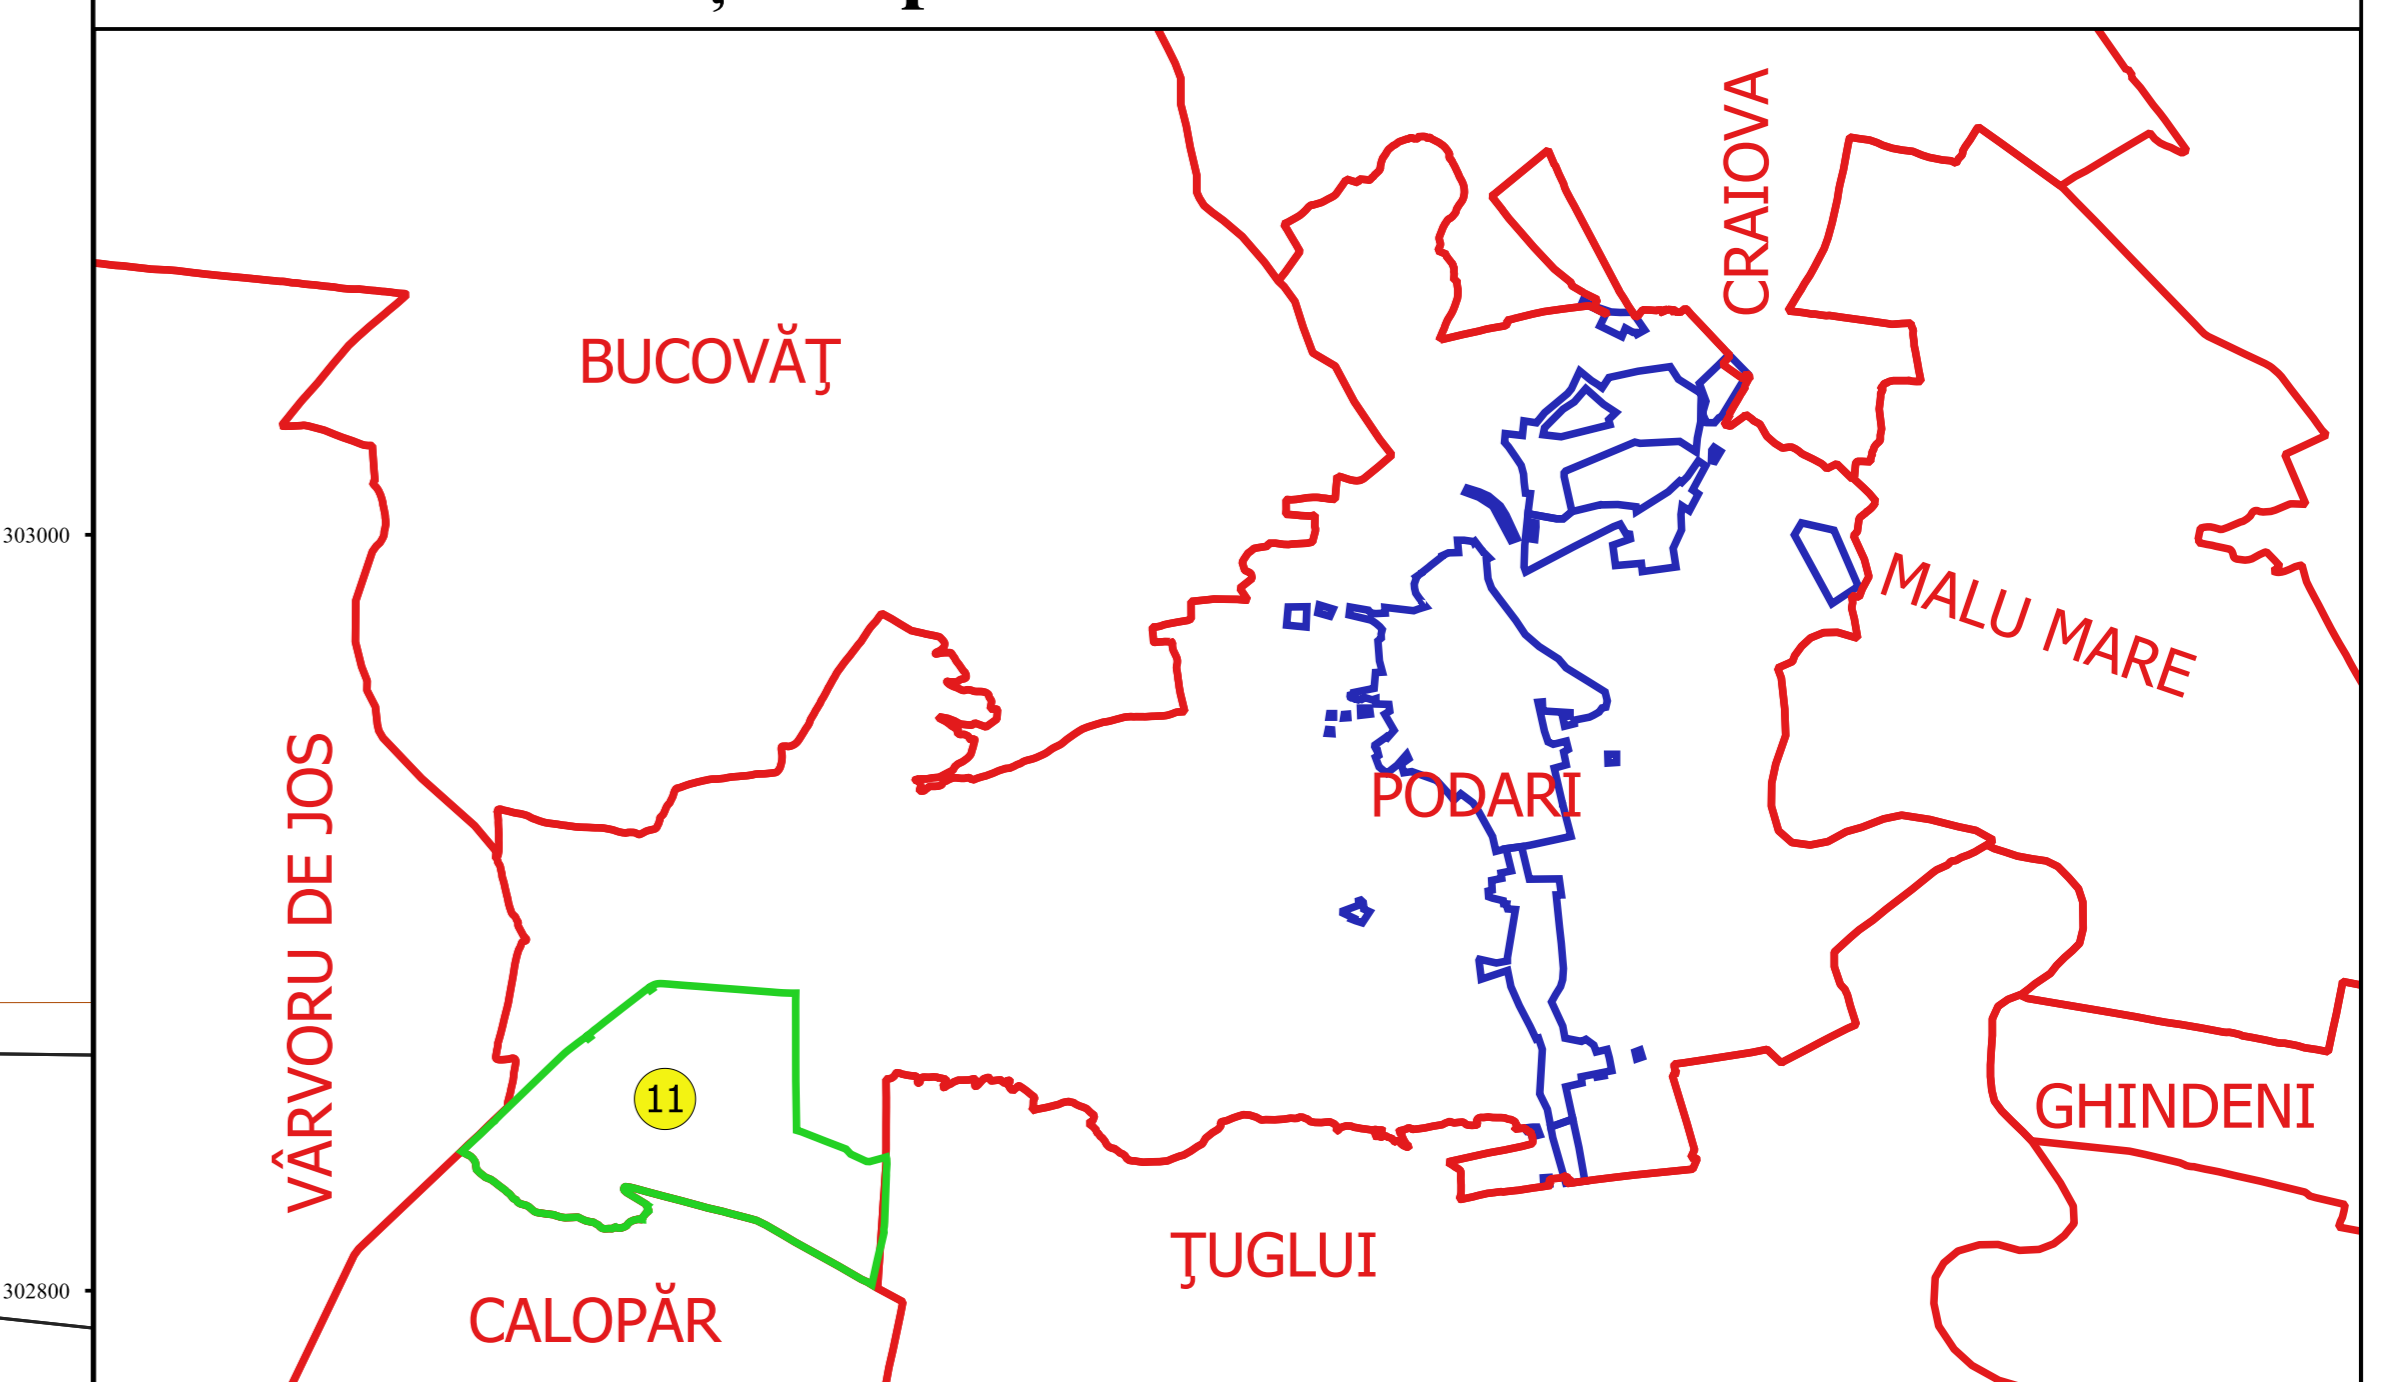

Proiectant
 SC. CADASTRALĂ DOLJ SRL
 Str. P. Ponișor, nr. 10
 210100, Dolj