





PLAN CADASTRAL
JUDEȚ DOLJ, UAT PODARI
Sectorul Cadastral 11
Spre publicare
Scara 1:2000
Sistem de proiecție "STEREO '70"
- Planșa 4 -

Schița de racordare a planșelor

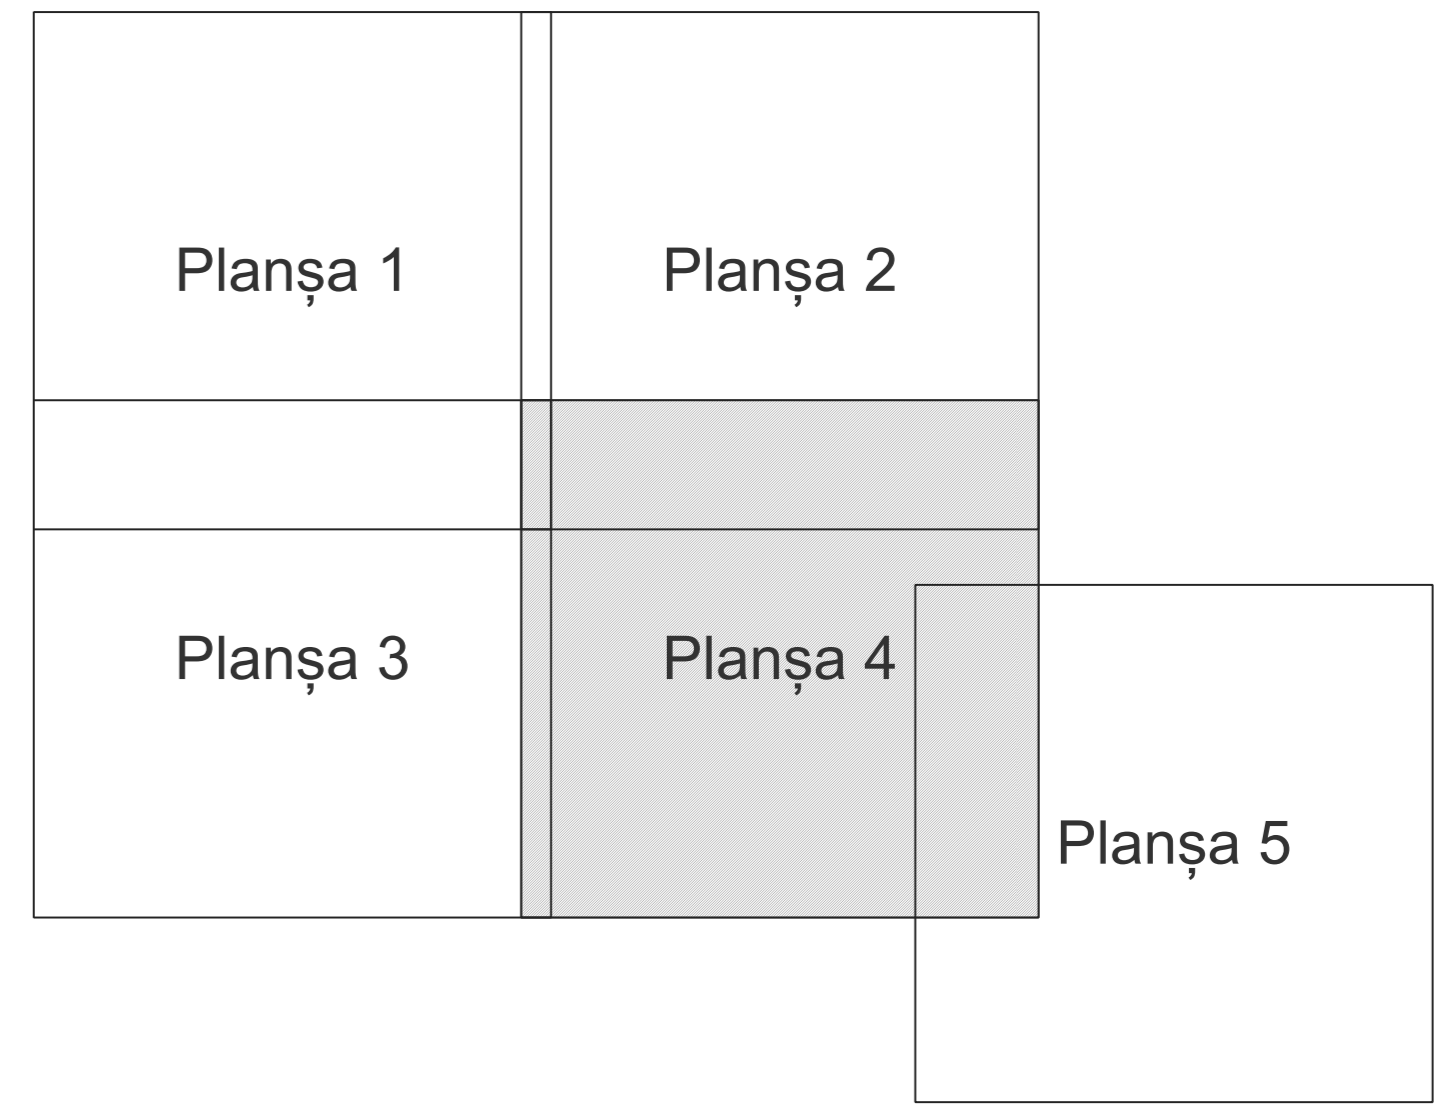

- Legendă**
- Limită sector
 - Limită UAT
 - Limită intravilan
 - Limită imobil
 - Limită construcții
 - Limită tarla
 - 11 Număr sector
 - 7716 Număr imobil
 - 7716-C1 Număr construcții
 - 77 Număr tarla
 - DJ 1816 Toponimie

Schița dispunerii sectorului cadastral

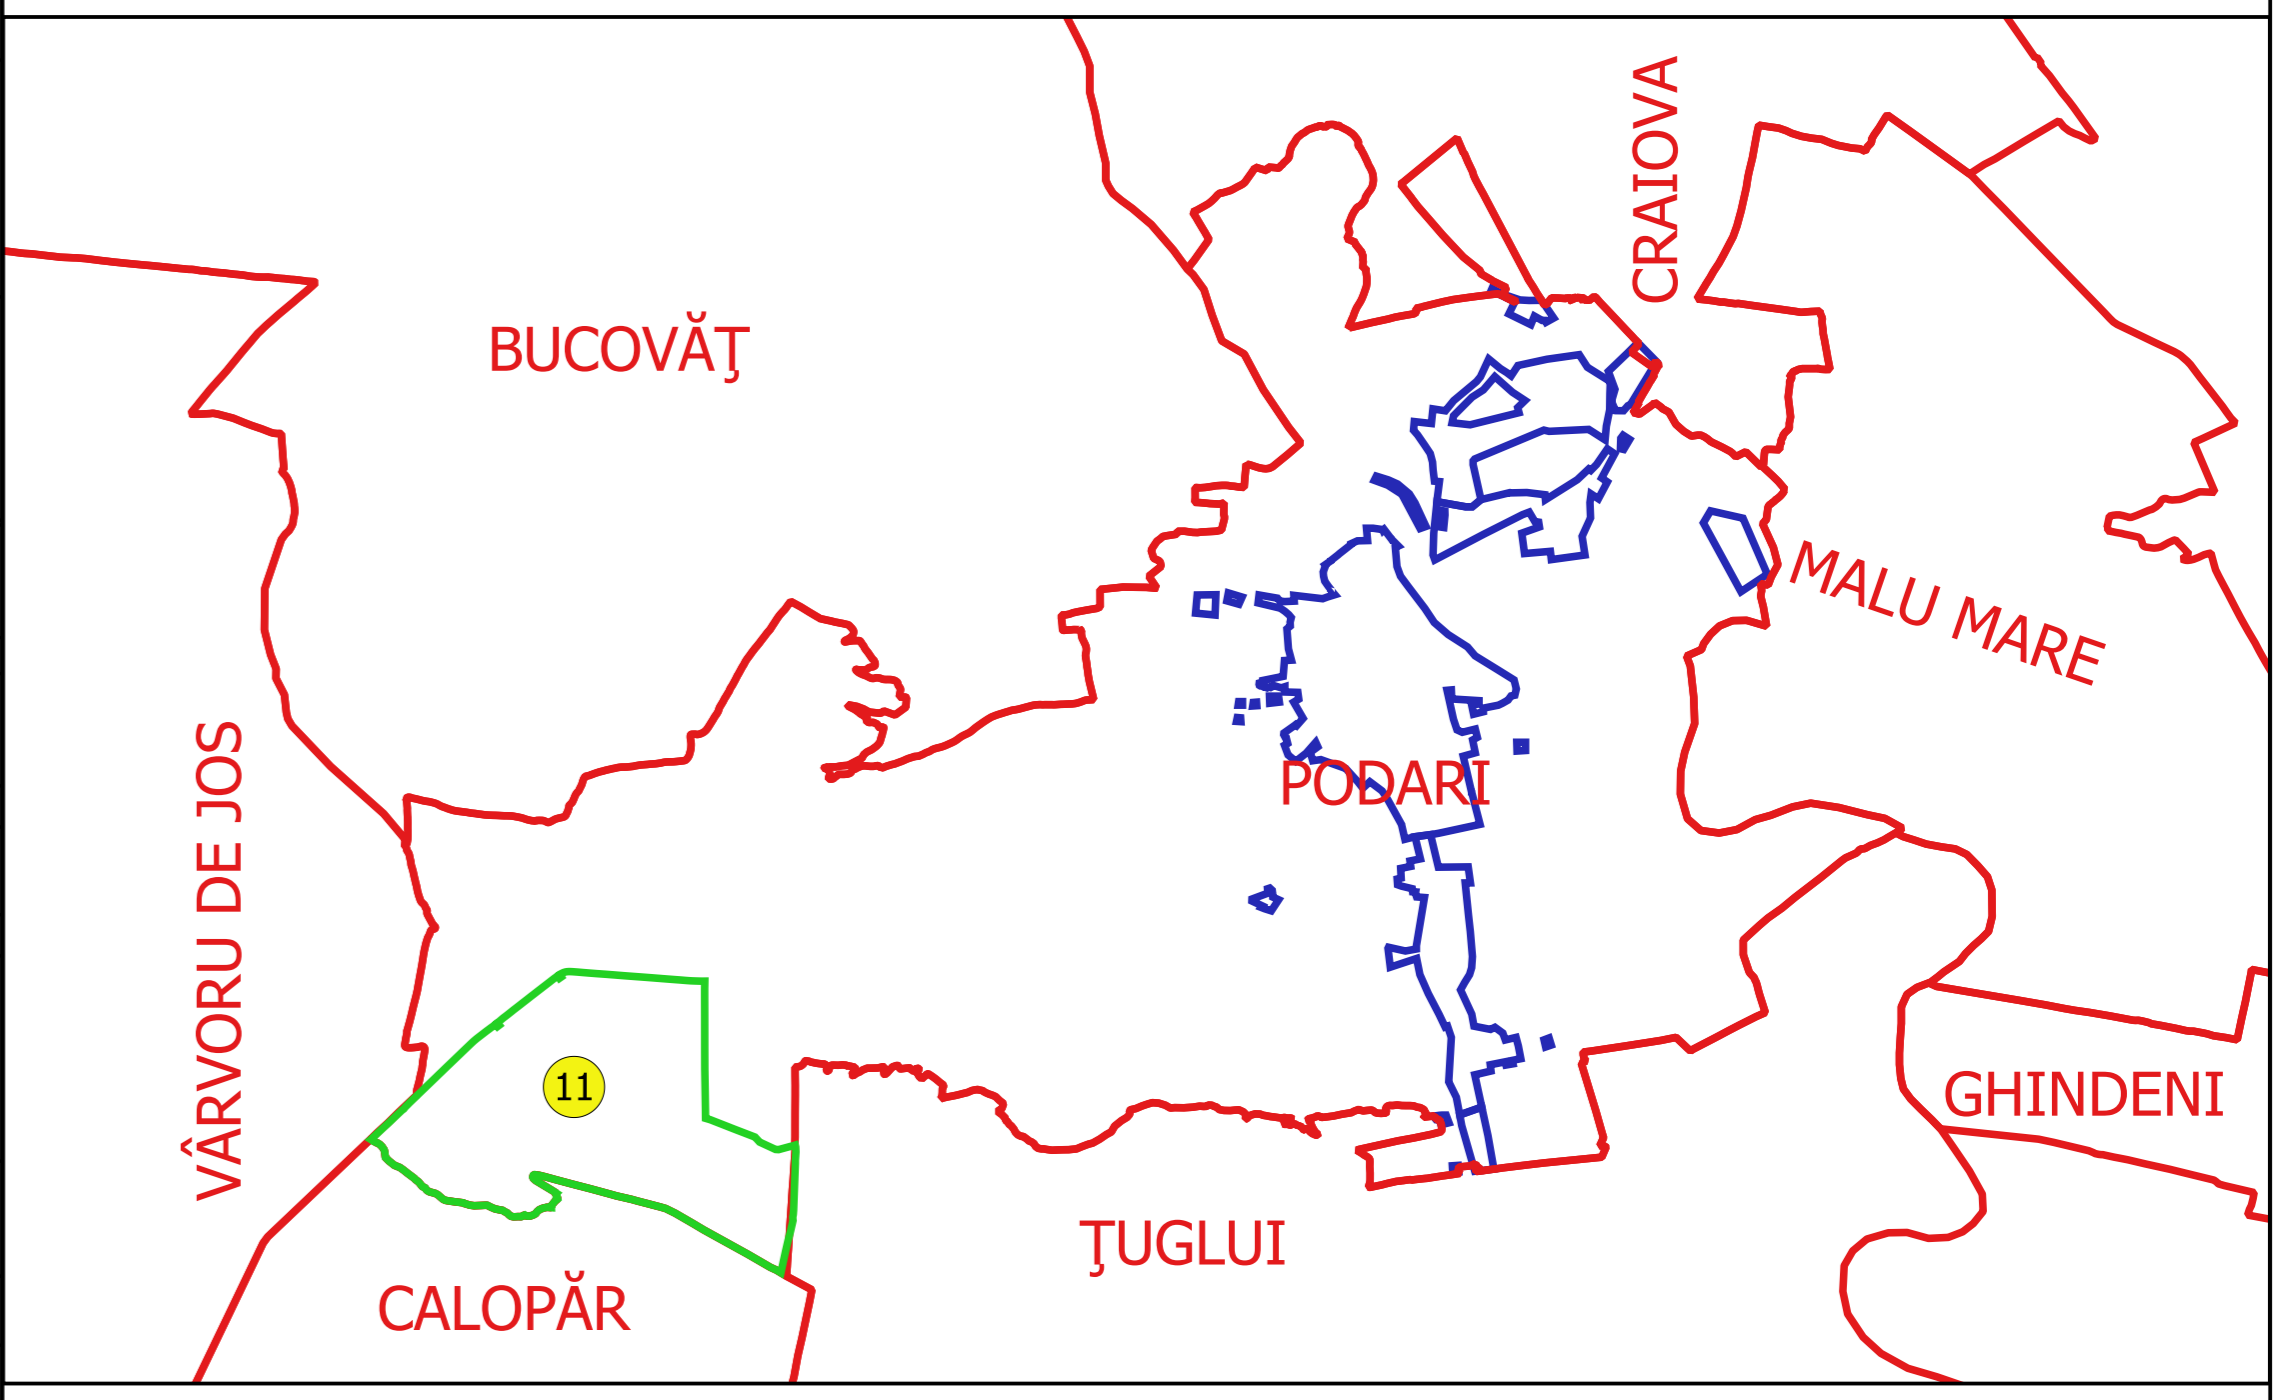

Proiectant
 SC. GEODEZICĂ CADASTRULUI SRL
 Ing. T. B. P. C. CONSTANTIN
 11.11.2018