



PLAN CADASTRAL
JUDEȚ DOLJ, UAT PODARI
Sectorul Cadastral 12
Spre publicare
Scara 1:2000
Sistem de proiecție "STEREO '70"
- Planșa 1 -

Schița de racordare a planșelor

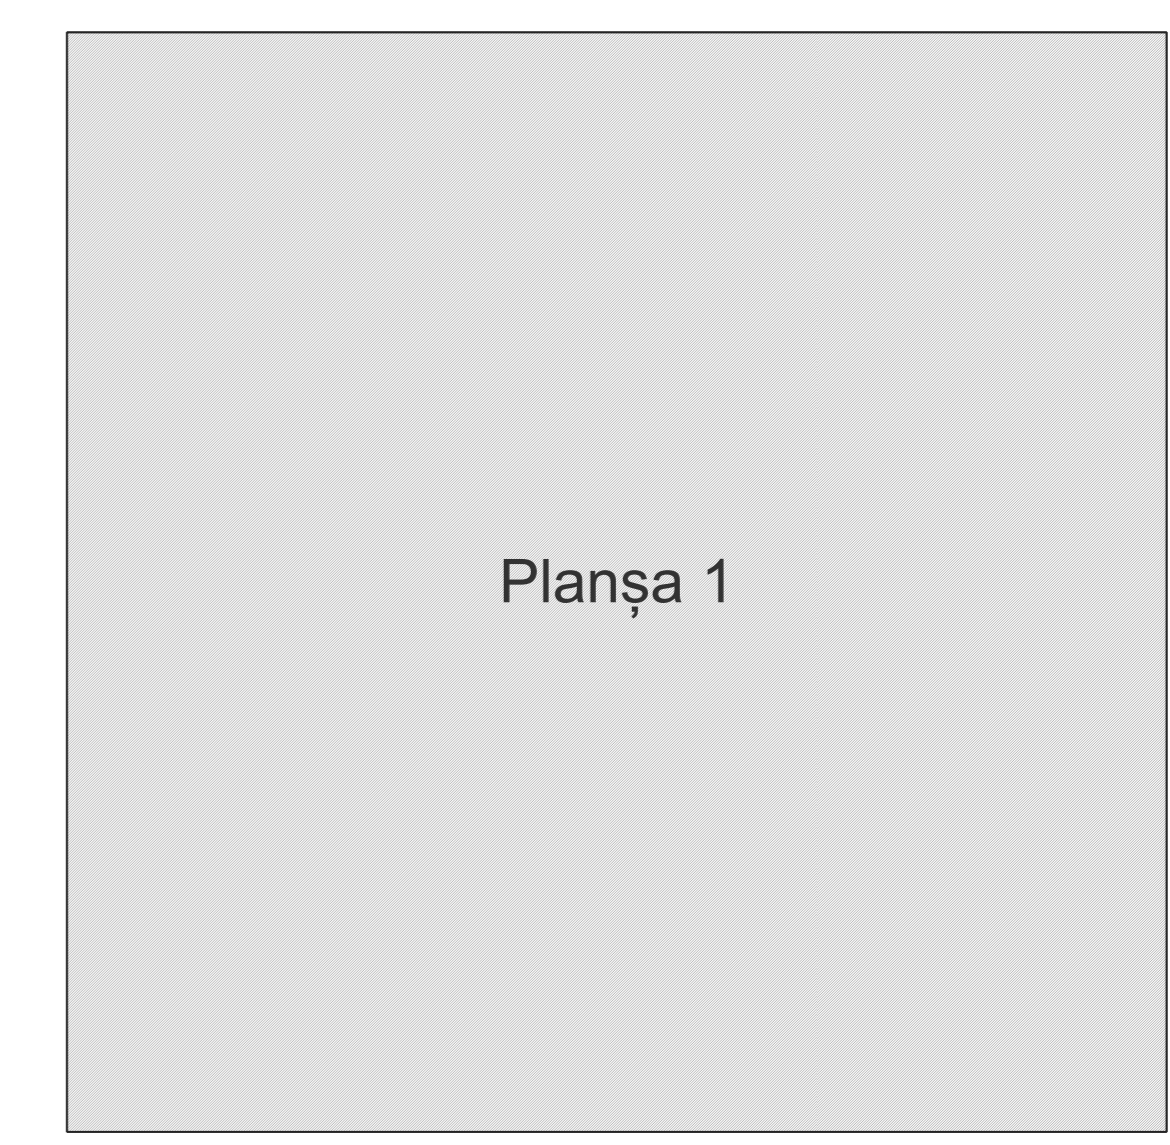

- Legendă**
- Limită sector
 - Limită UAT
 - Limită intravilan
 - Limită imobil
 - Limită tarla
 - 12 Număr sector
 - 6694 Număr imobil
 - 68 Număr tarla
 - Dj 1816 Toponimie

Schița dispunerii sectorului cadastral

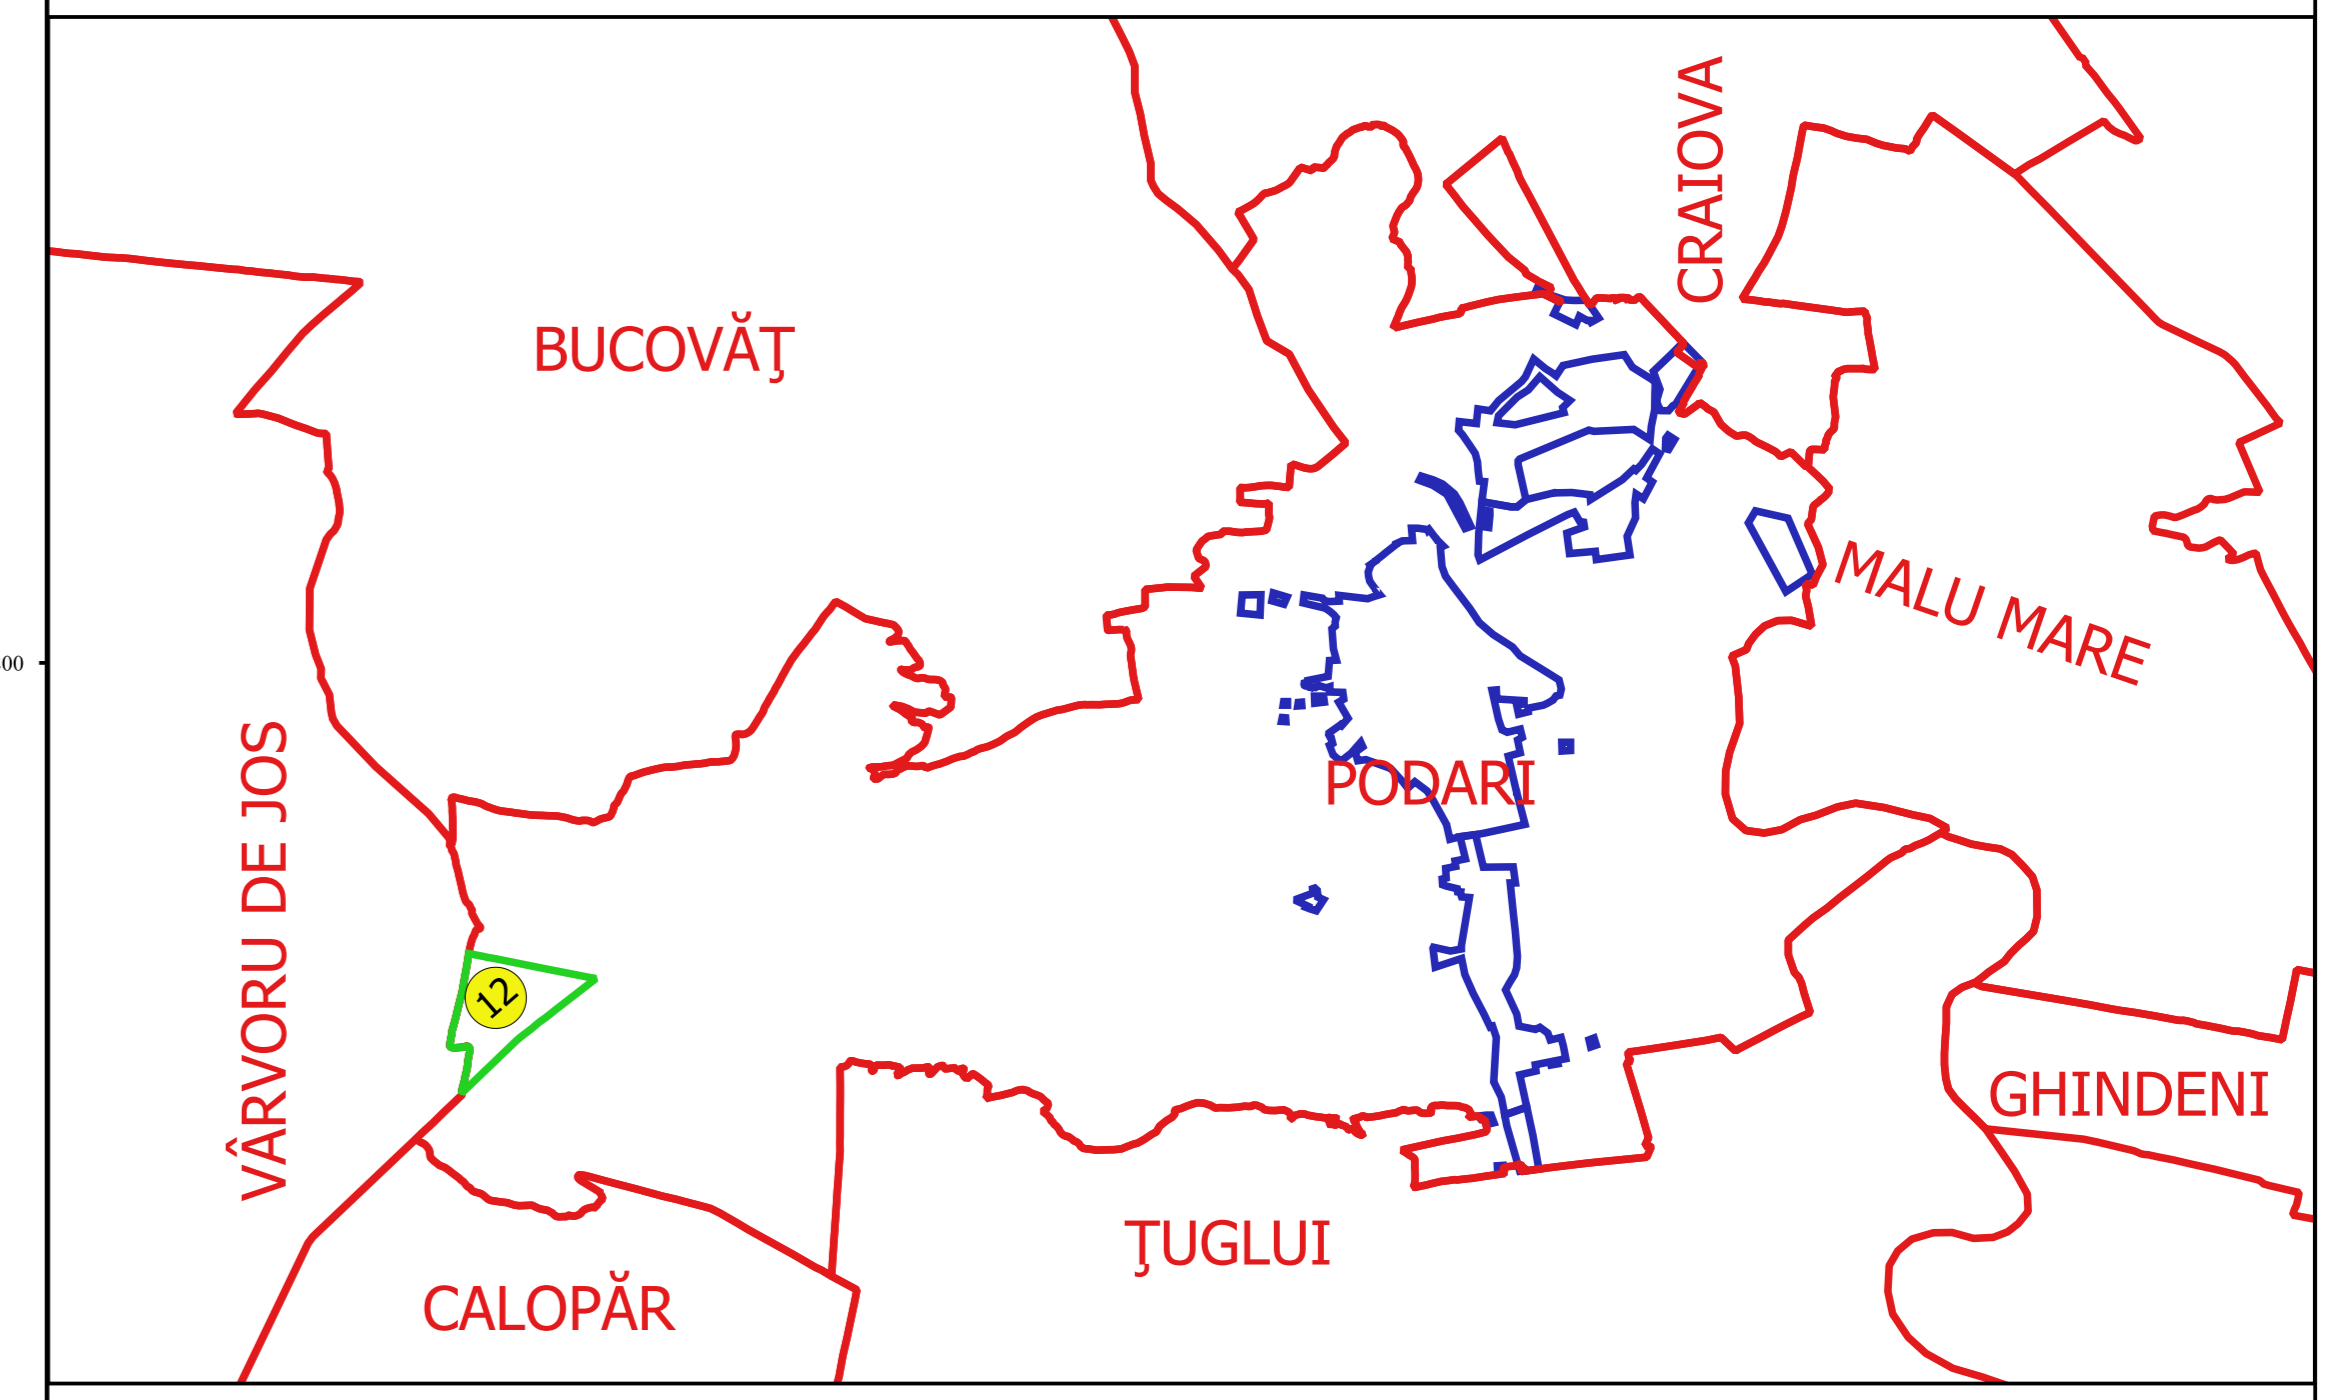

Proiectant
 Ing. GEORGHE CĂSTIUBĂ
 Ing. FLORENTIN
 11/2018