



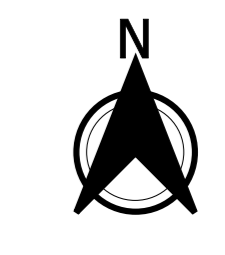


PLAN CADASTRAL
JUDEȚ DOLJ, UAT PODARI
Sectorul Cadastral 14
Spre publicare
Scara 1:2000
Sistem de proiecție "STEREO '70"
- Planșa 1 -

Schița de racordare a planșelor

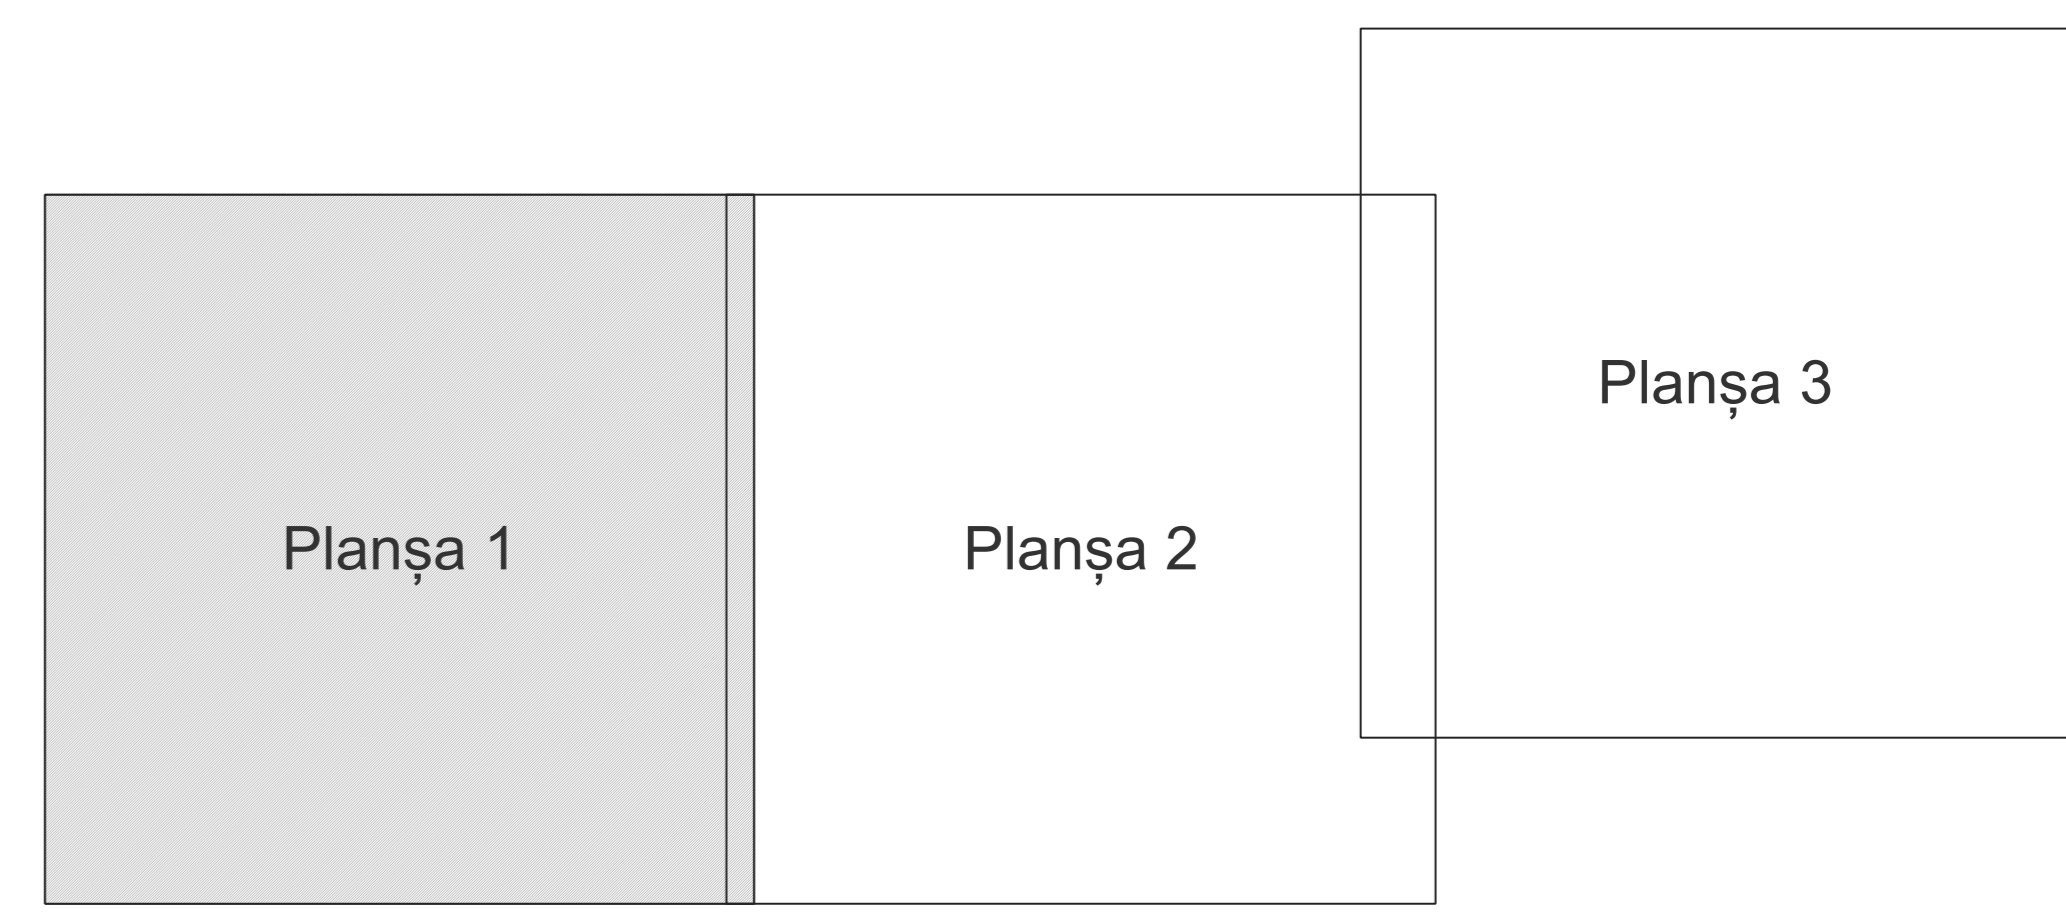

- Legendă**
- Limită sector
 - Limită UAT
 - Limită intravilan
 - Limită imobil
 - Limită construcții
 - Limită tarla
 - 14 Număr sector
 - 7354 Număr imobil
 - 7644-C1 Număr construcții
 - 70 Număr tarla
 - DJ 1816 Toponimie

Schița dispunerii sectorului cadastral

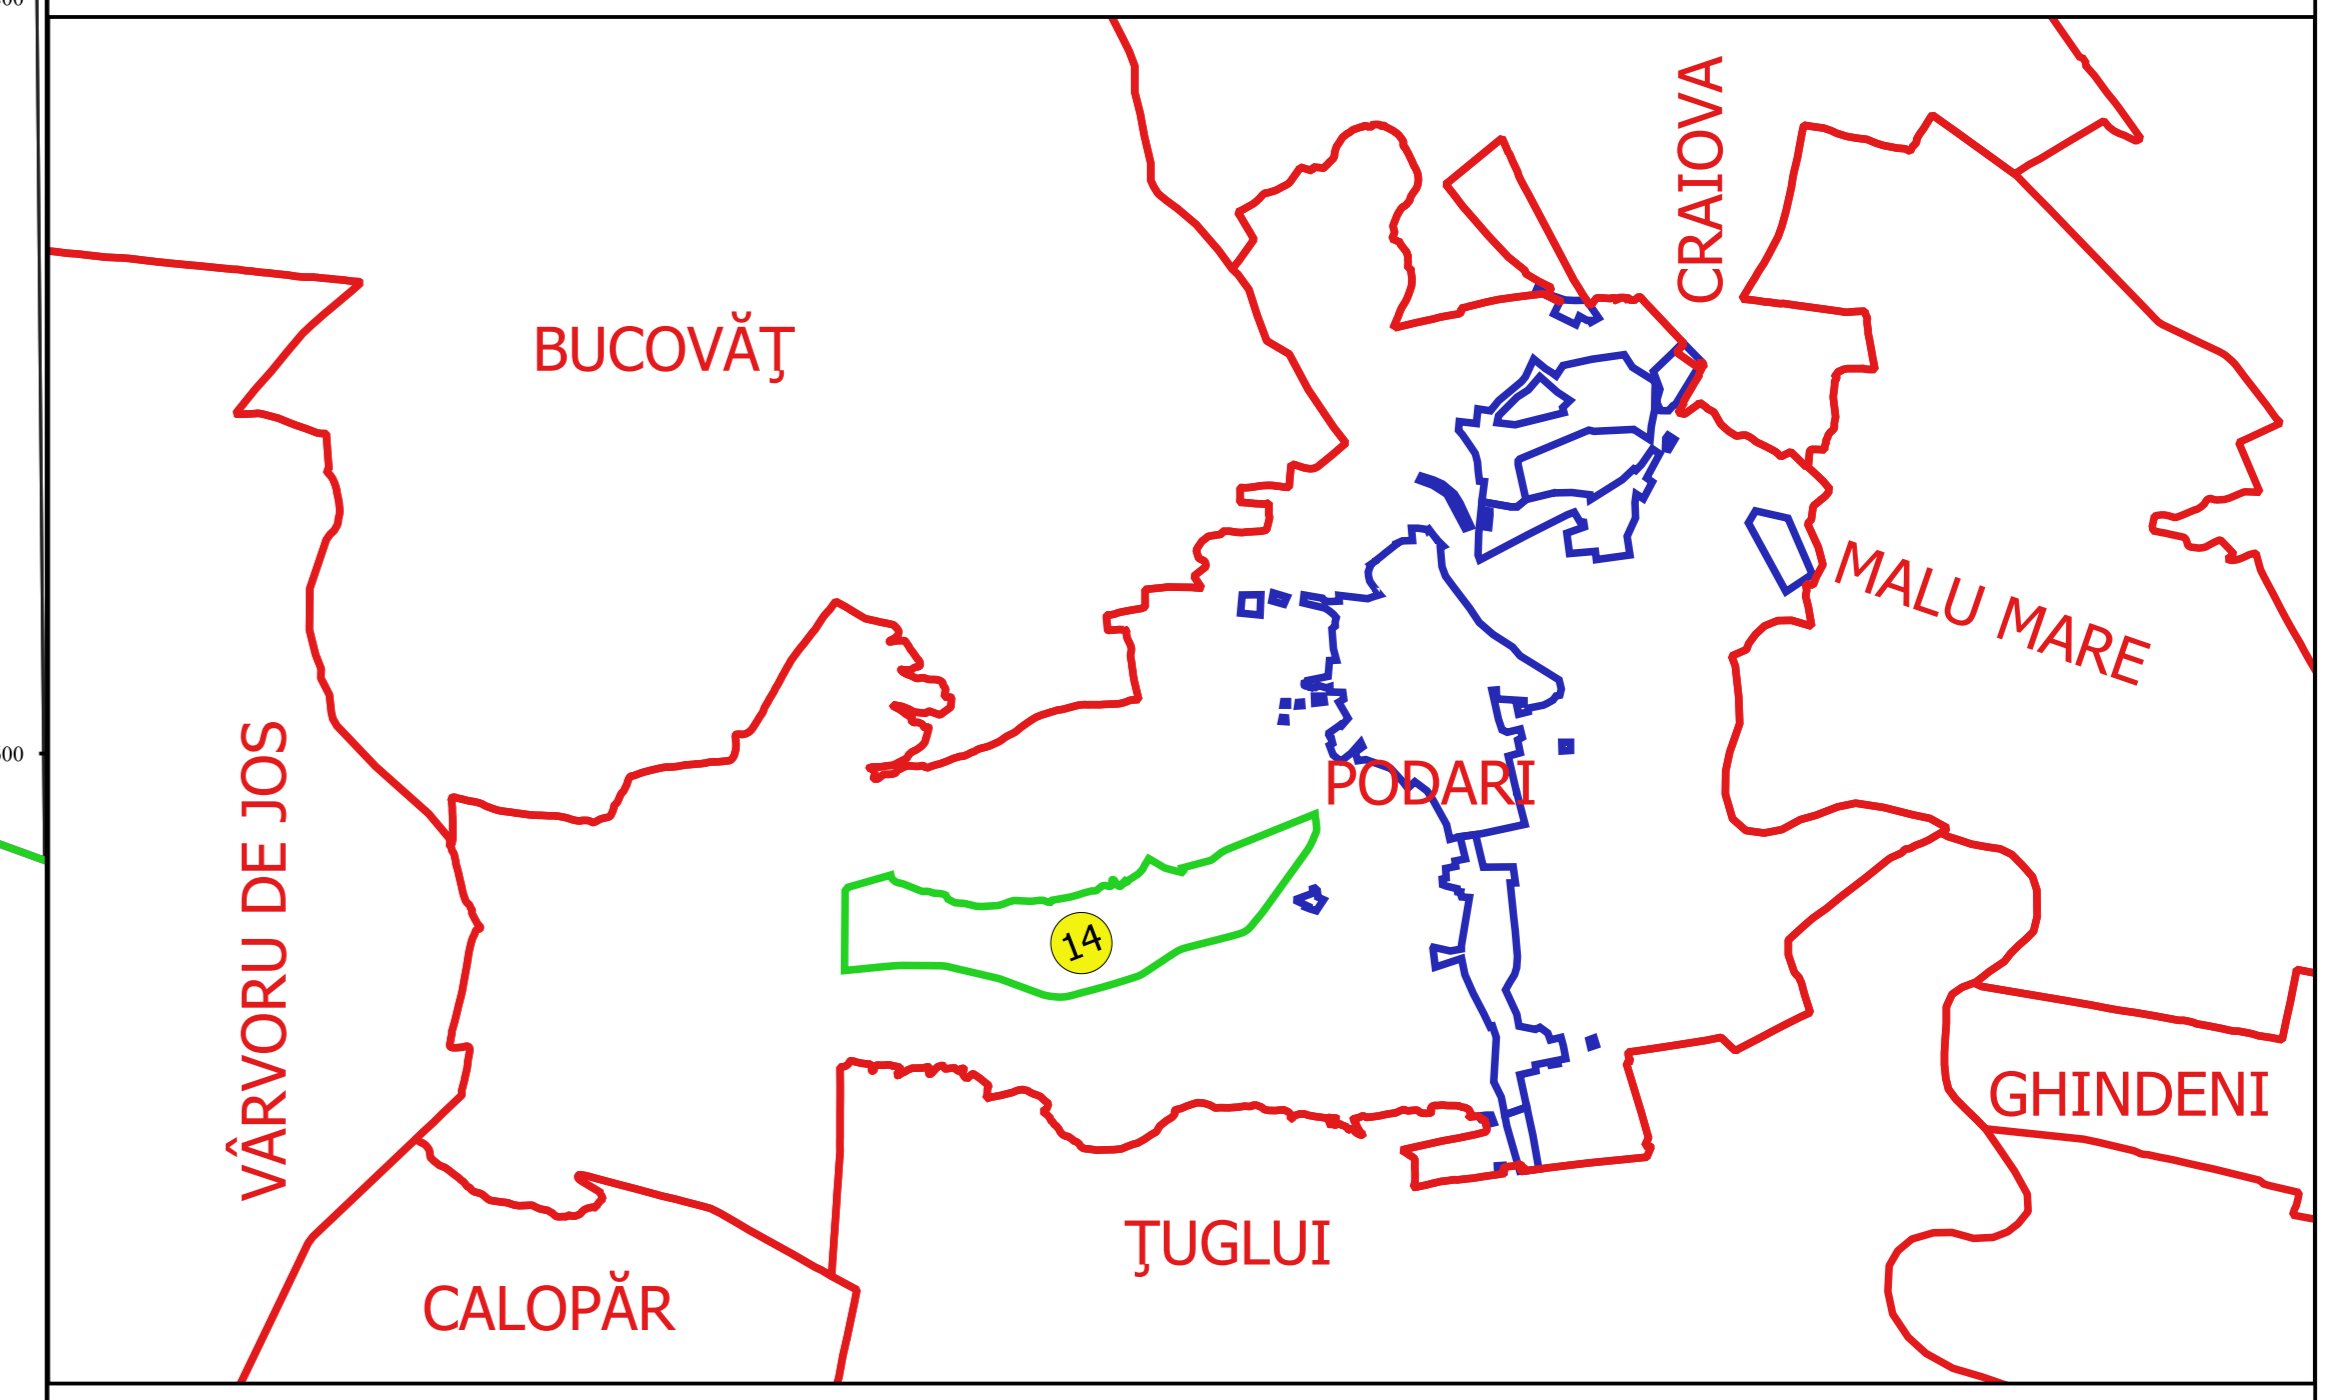

Proiectant
 SC. GEODEZICĂ CADASTRU SRL
 Ing. TIBIU CONSTANTIN
 13.01.2018

