




**PLAN CADASTRAL**  
**JUDEȚ DOLJ, UAT PODARI**  
**Sectorul Cadastral 14**  
**Spre publicare**  
**Scara 1:2000**  
**Sistem de proiecție "STEREO '70"**  
**- Planșa 3 -**


**Schița de racordare a planșelor**

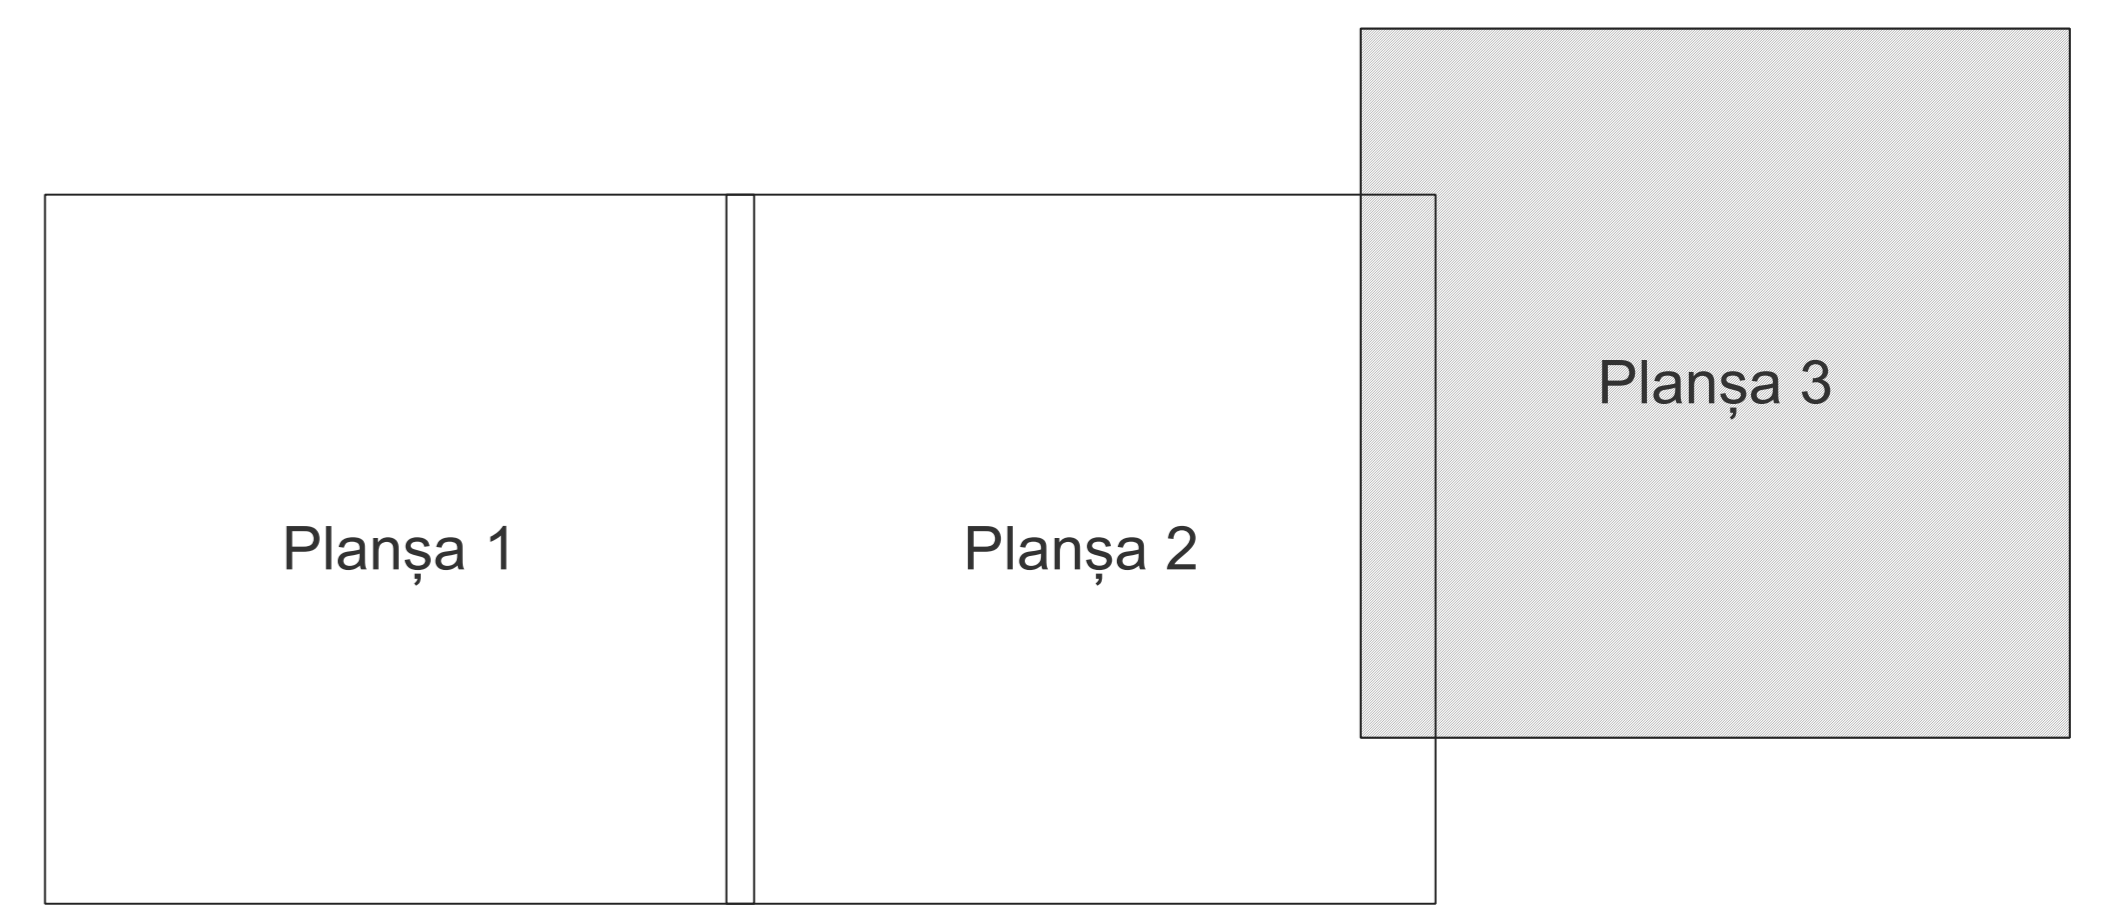

**Legendă**

- Limită sector
- Limită UAT
- Limită intravilan
- Limită imobil
- Limită construcții
- Limită tarla
- 14 Număr sector
- 7354 Număr imobil
- 7644-C1 Număr construcții
- 70 Număr tarla
- Dj 1816 Toponimie

**Schița dispunerii sectorului cadastral**

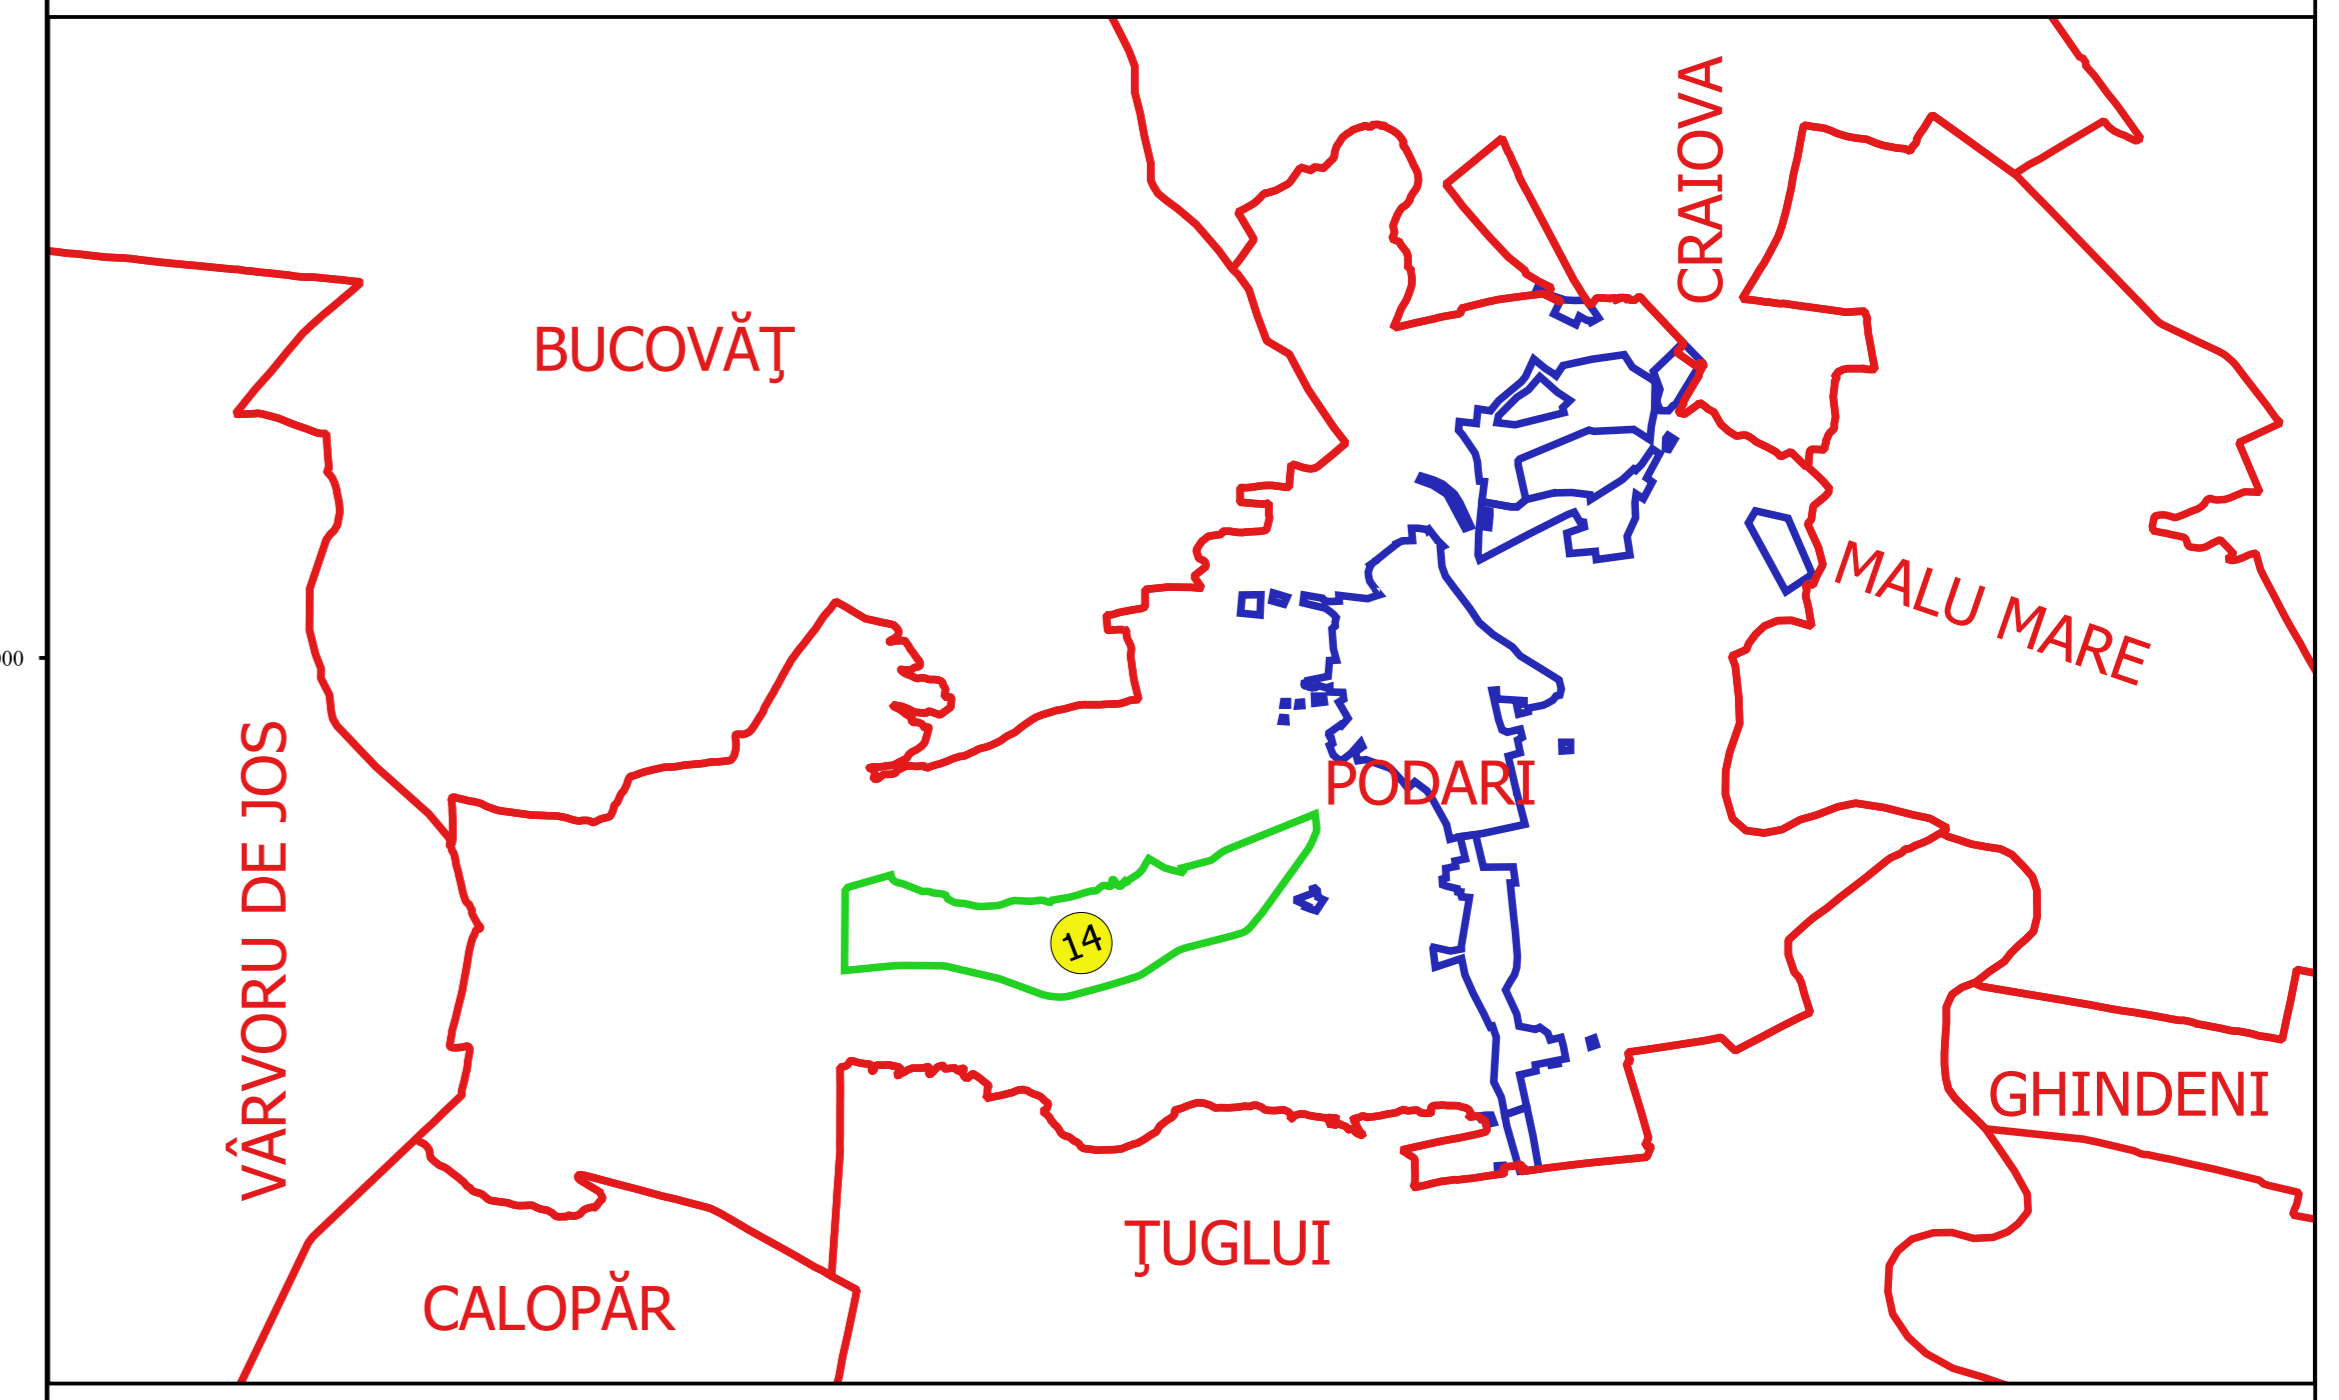

Proiectant  
 SC. GEODEZICĂ CADASTRU SRL  
 Ing. T. B. C. CONSTANTIN  
 15.10.2018