



**PLAN CADASTRAL**  
**JUDEȚ DOLJ, UAT PODARI**  
**Sectorul Cadastral 15**  
**Spre publicare**  
**Scara 1:2000**  
**Sistem de proiecție "STEREO '70"**  
**- Plansa 19 -**

**Schița de racordare a planșelor**

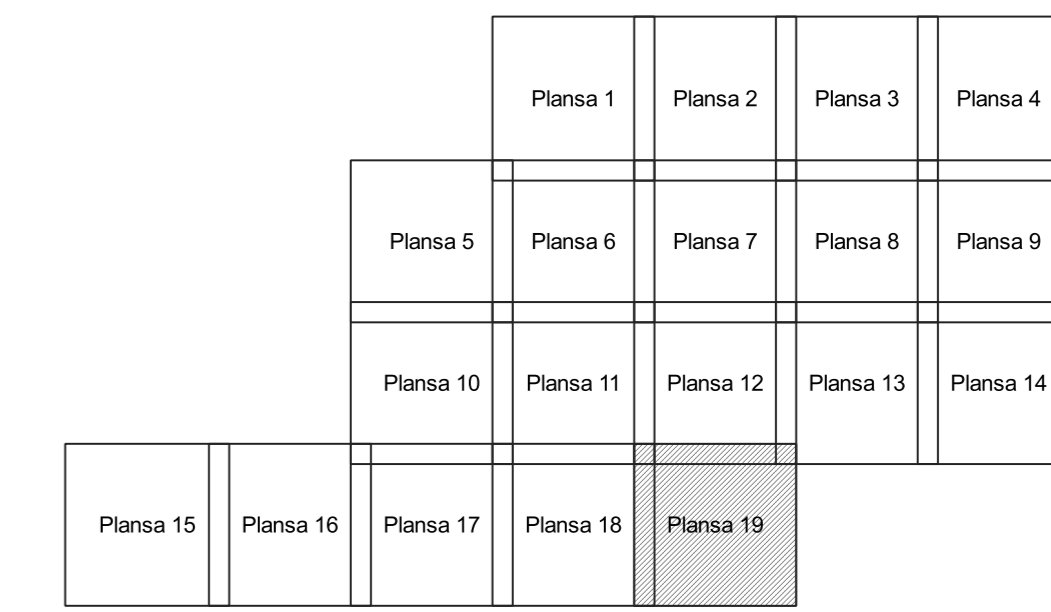

Legendă	
<span style="color: green;">—</span>	Limită sector
<span style="color: red;">—</span>	Limită UAT
<span style="color: blue;">—</span>	Limită intravilan
<span style="color: black;">—</span>	Limită imobil
<span style="color: pink;">—</span>	Limită construcții
<span style="color: pink;">—</span>	Limită tarla
<span style="background-color: yellow; border: 1px solid black; border-radius: 50%; padding: 2px;">15</span>	Număr sector
17488	Număr imobil
18537-C1	Număr construcții
199	Număr tarla
De 963	Toponimie

**Schița dispunerii sectorului cadastral**

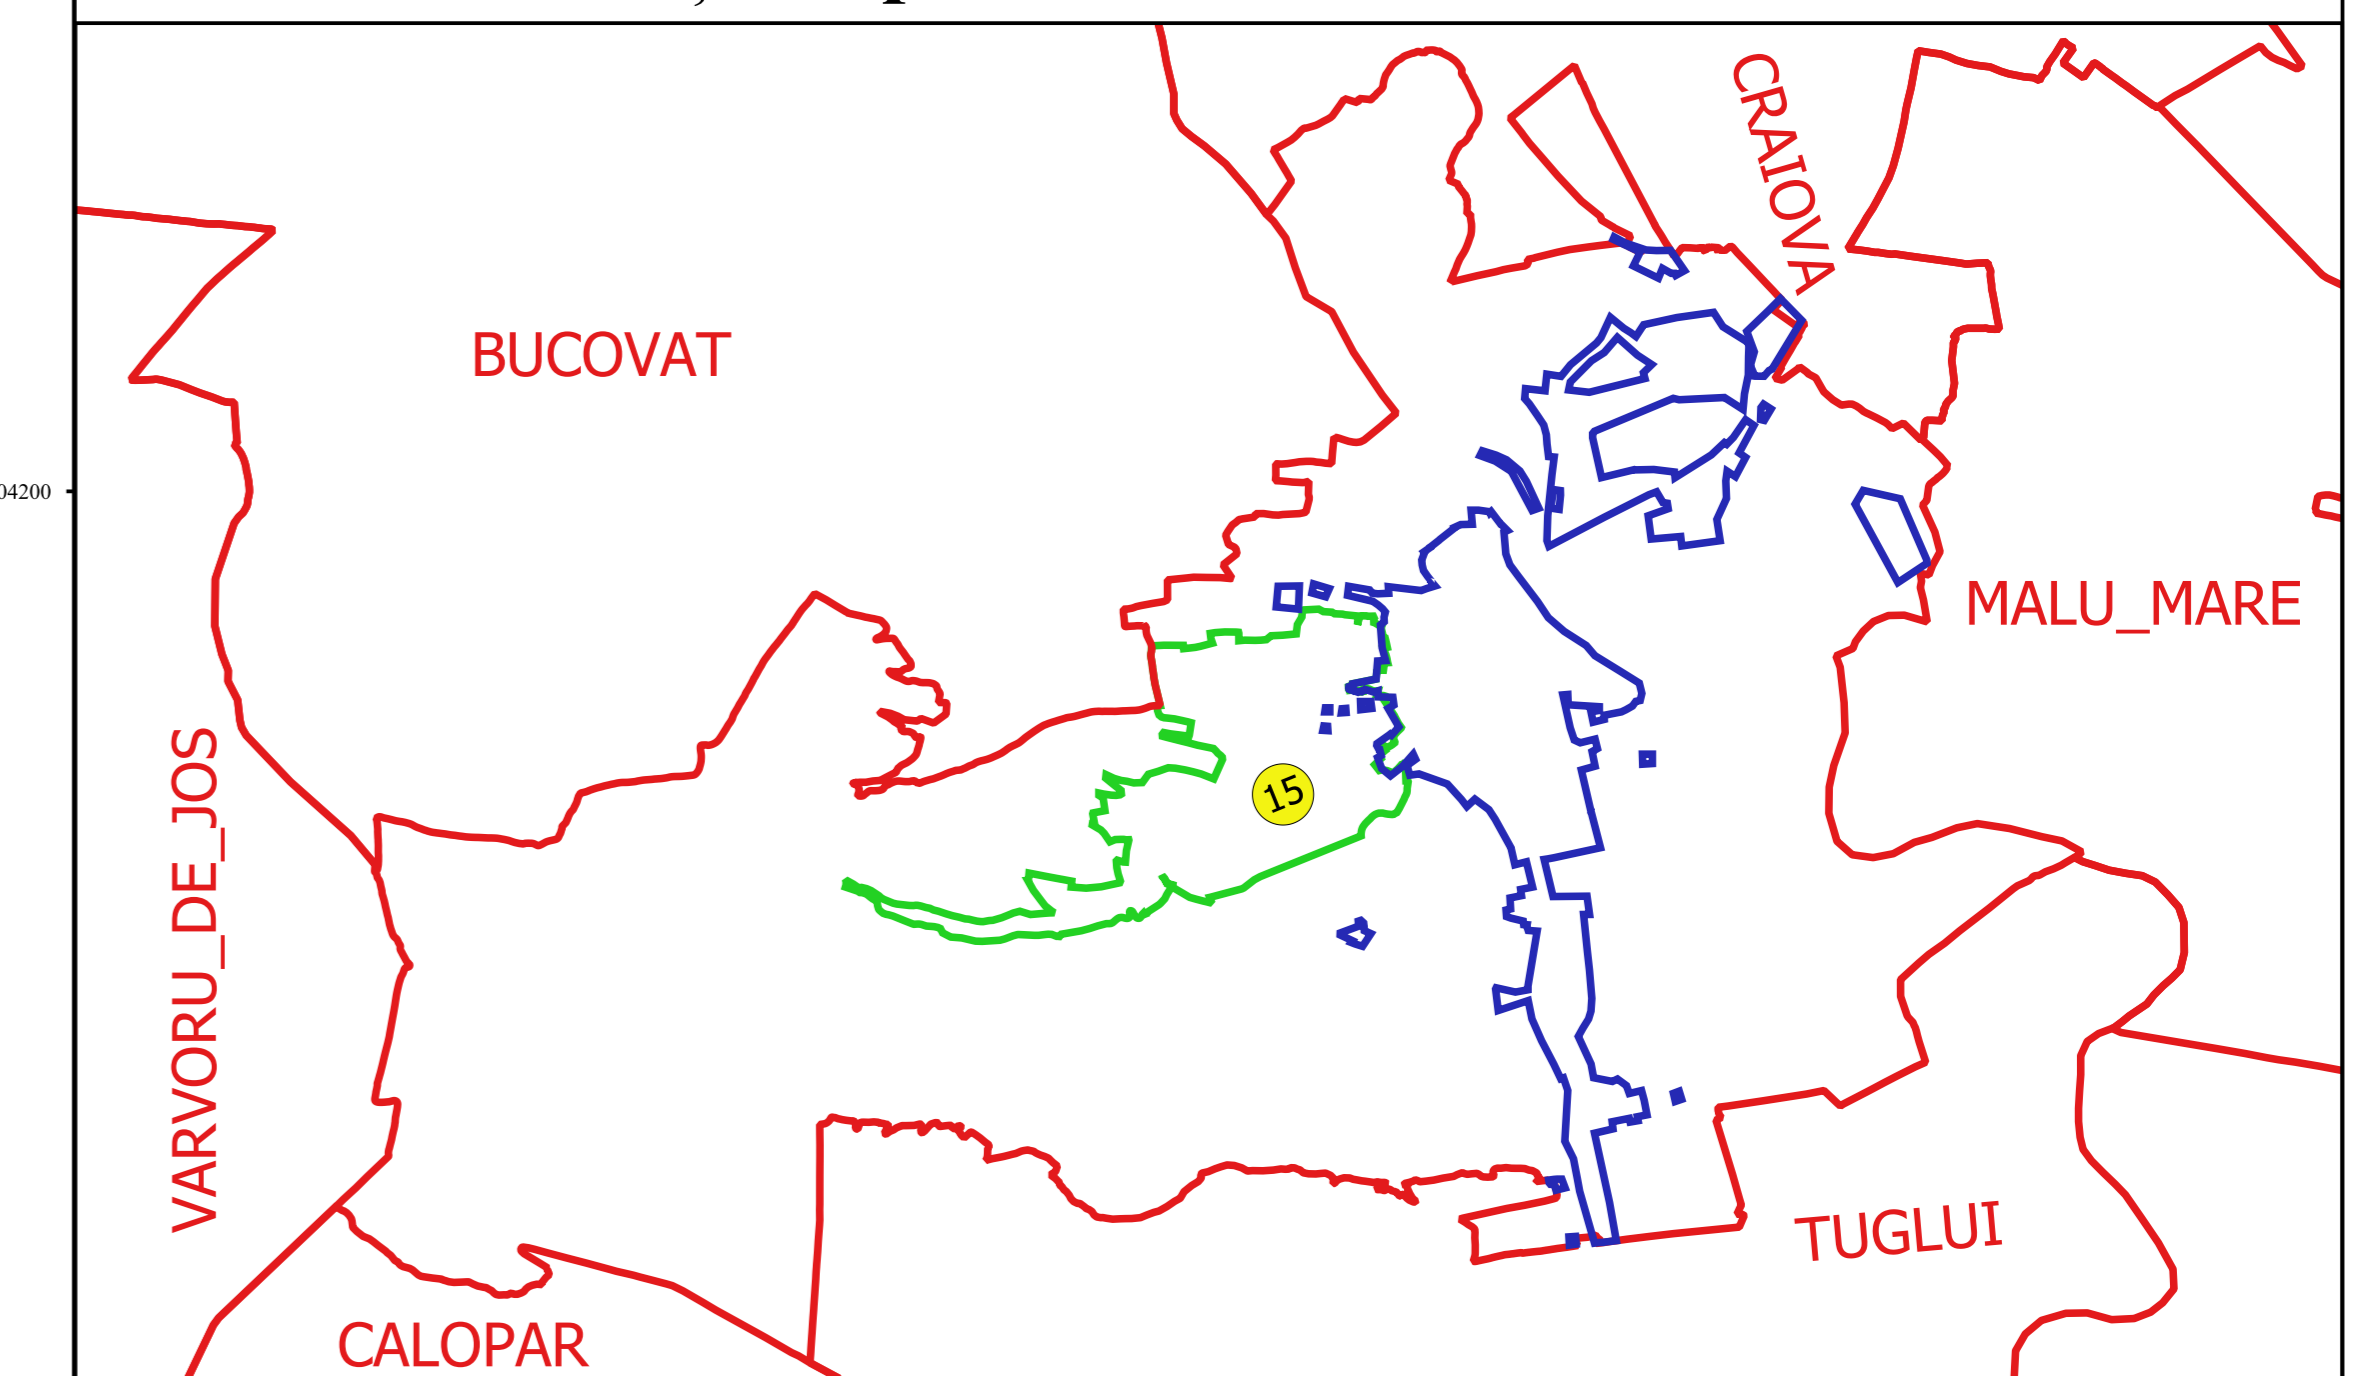

Elaborat de  
 Serviciul Cadastral  
 al Județului Dolj  
 în colaborare cu  
 Serviciul Cadastral  
 al UAT Podari  
 Data: ...