

**PLAN CADASTRAL**  
**JUDEȚ DOLJ, UAT PODARI**  
**Sectorul Cadastral 16**  
**Spre publicare**  
**Scara 1:1000**  
**Sistem de proiecție "STEREO '70"**  
**- Plansa 2 -**

**Schița de racordare a planșelor**


|          |          |          |
|----------|----------|----------|
| Plansa 1 | Plansa 2 | Plansa 3 |
| Plansa 4 | Plansa 5 | Plansa 6 |



**Legendă**

- Limită sector
- Limită UAT
- Limită intravilan
- Limită imobil
- Limită construcții
- Limită tarla
- 16 Număr sector
- 17200 Număr imobil
- 15297-C1 Număr construcții
- 41 Număr tarla
- T.138 Toponimie

**Schița dispunerii sectorului cadastral**

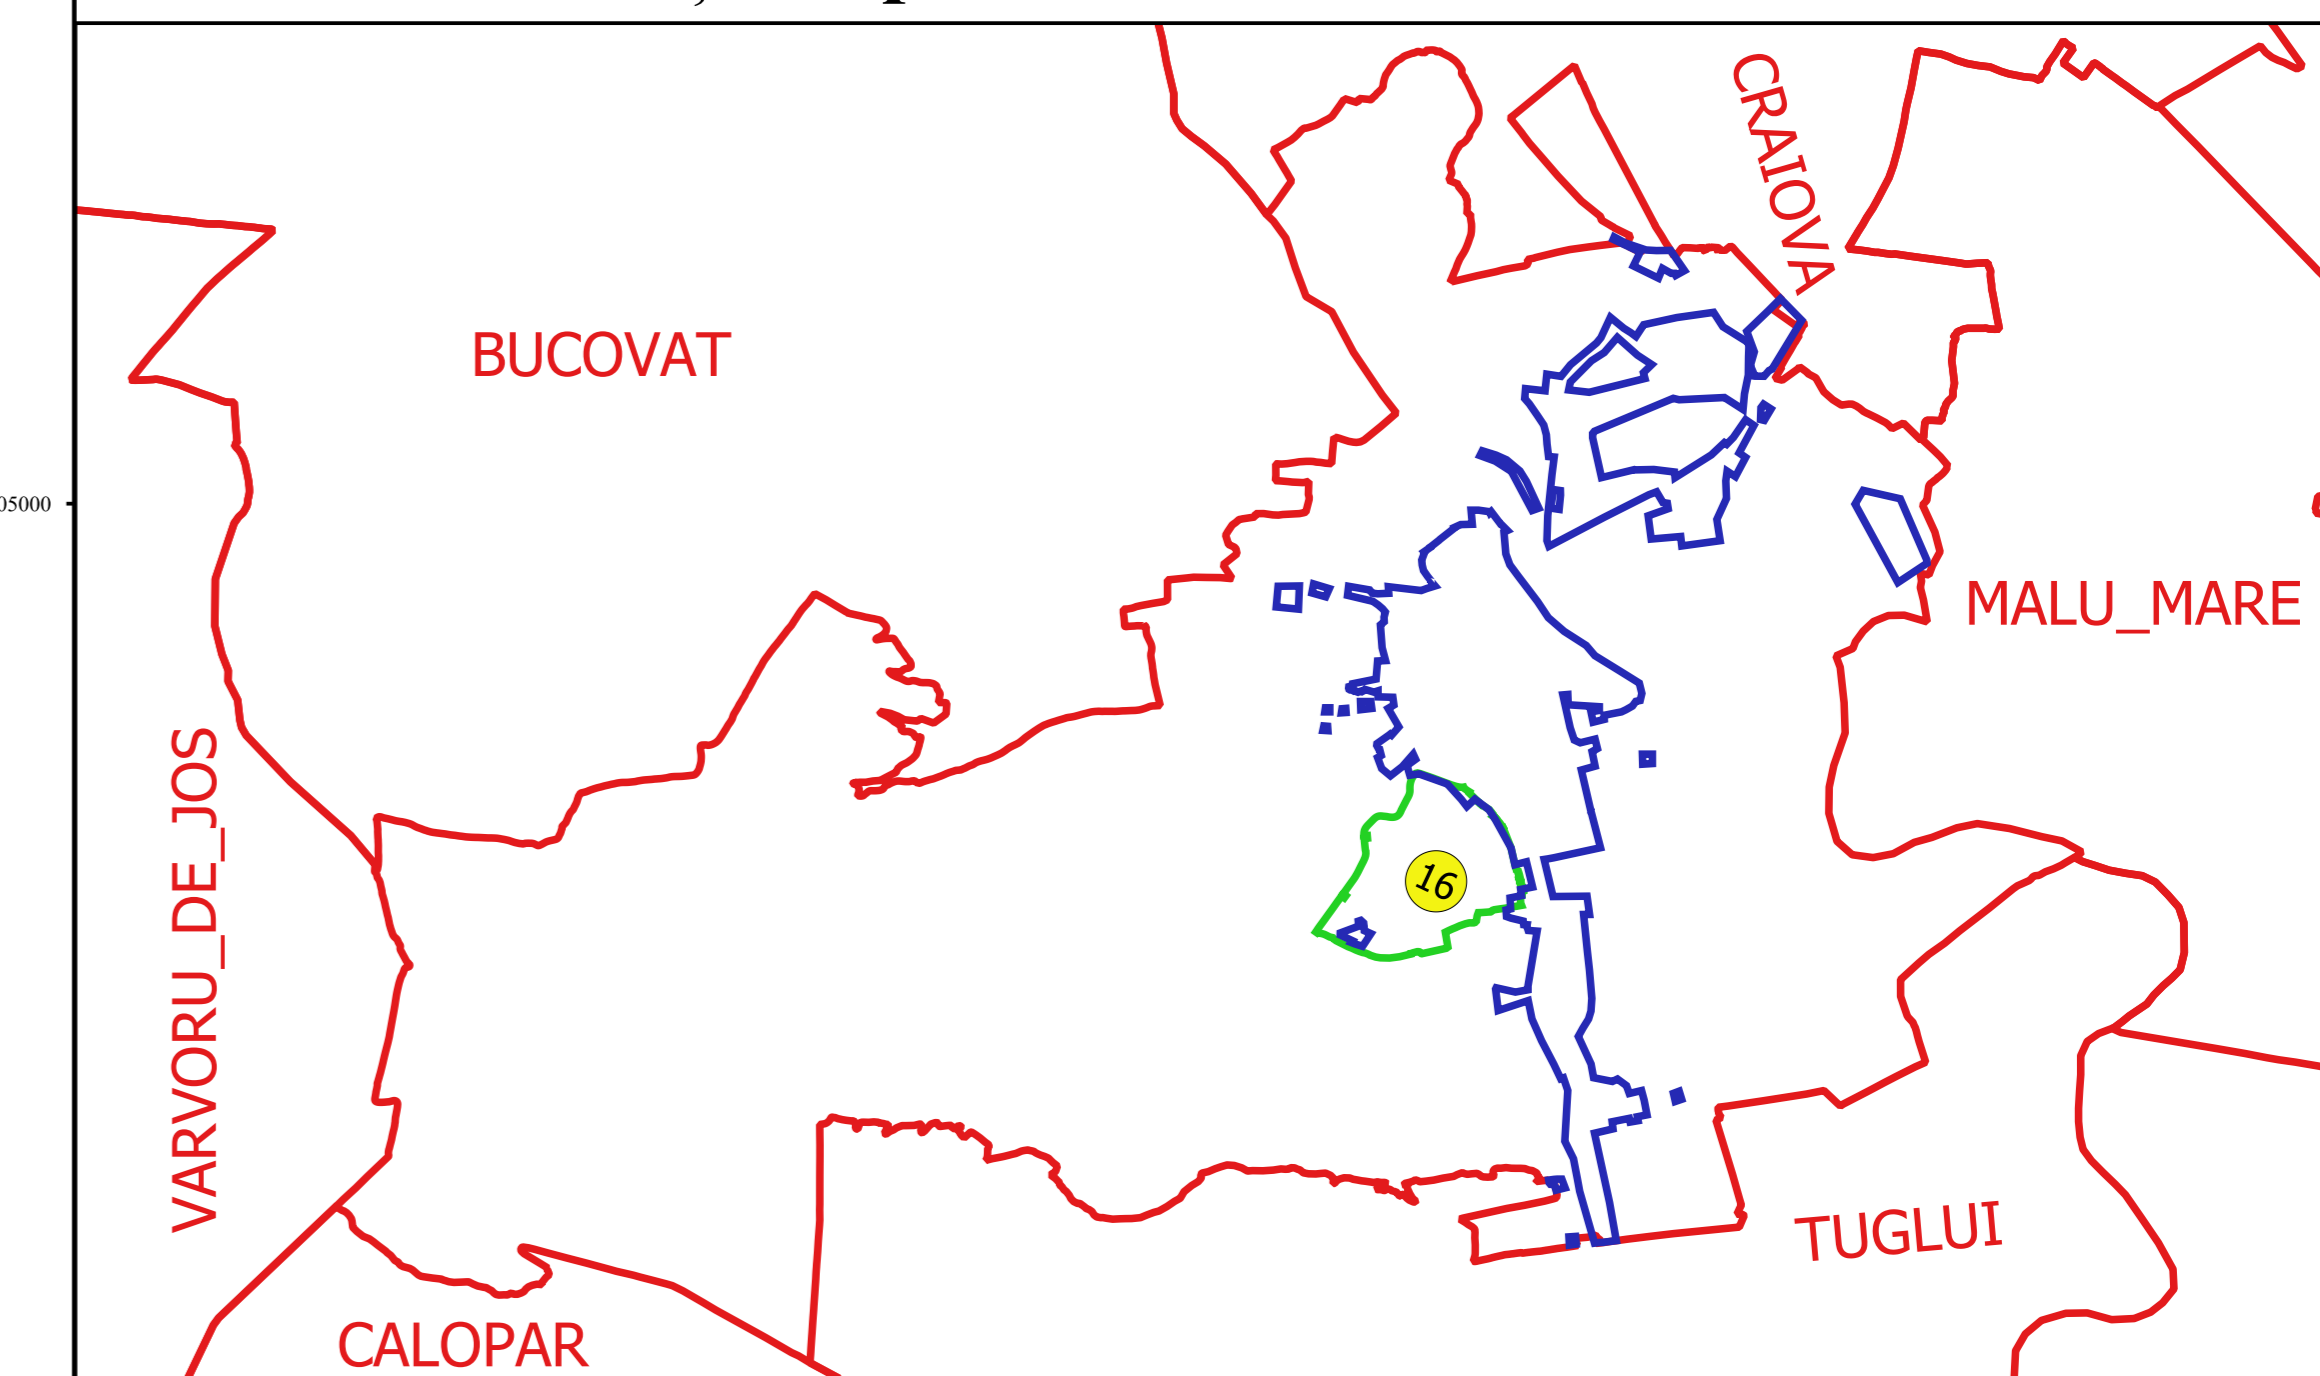

Proiectant  
 Ing. TIBU-CONSTRUCȚII  
 11.11.2018