


PLAN CADASTRAL
JUDEȚ DOLJ, UAT PODARI
Sectorul Cadastral 18
Spre publicare
Scara 1:1000
Sistem de proiecție "STEREO '70"
- Plansa 2 -


Schița de racordare a planșelor

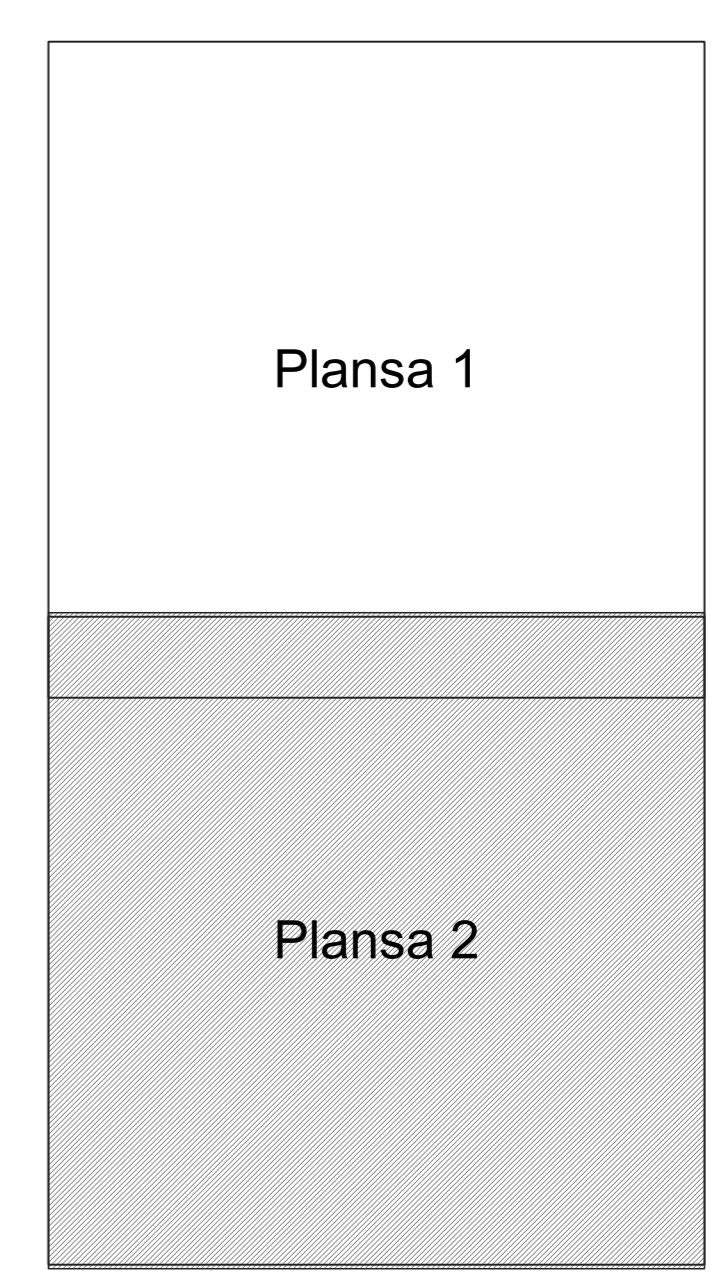

Legendă

- Limită sector
- Limită UAT
- Limită intravilan
- Limită imobil
- Limită construcții
- Limită tarla
- 18 Număr sector
- 172 Numar_administrativ
- 15892 Număr imobil
- 15898-C2 Număr construcții
- 36 Număr tarla
- T-41 Toponimie

Schița dispunerii sectorului cadastral

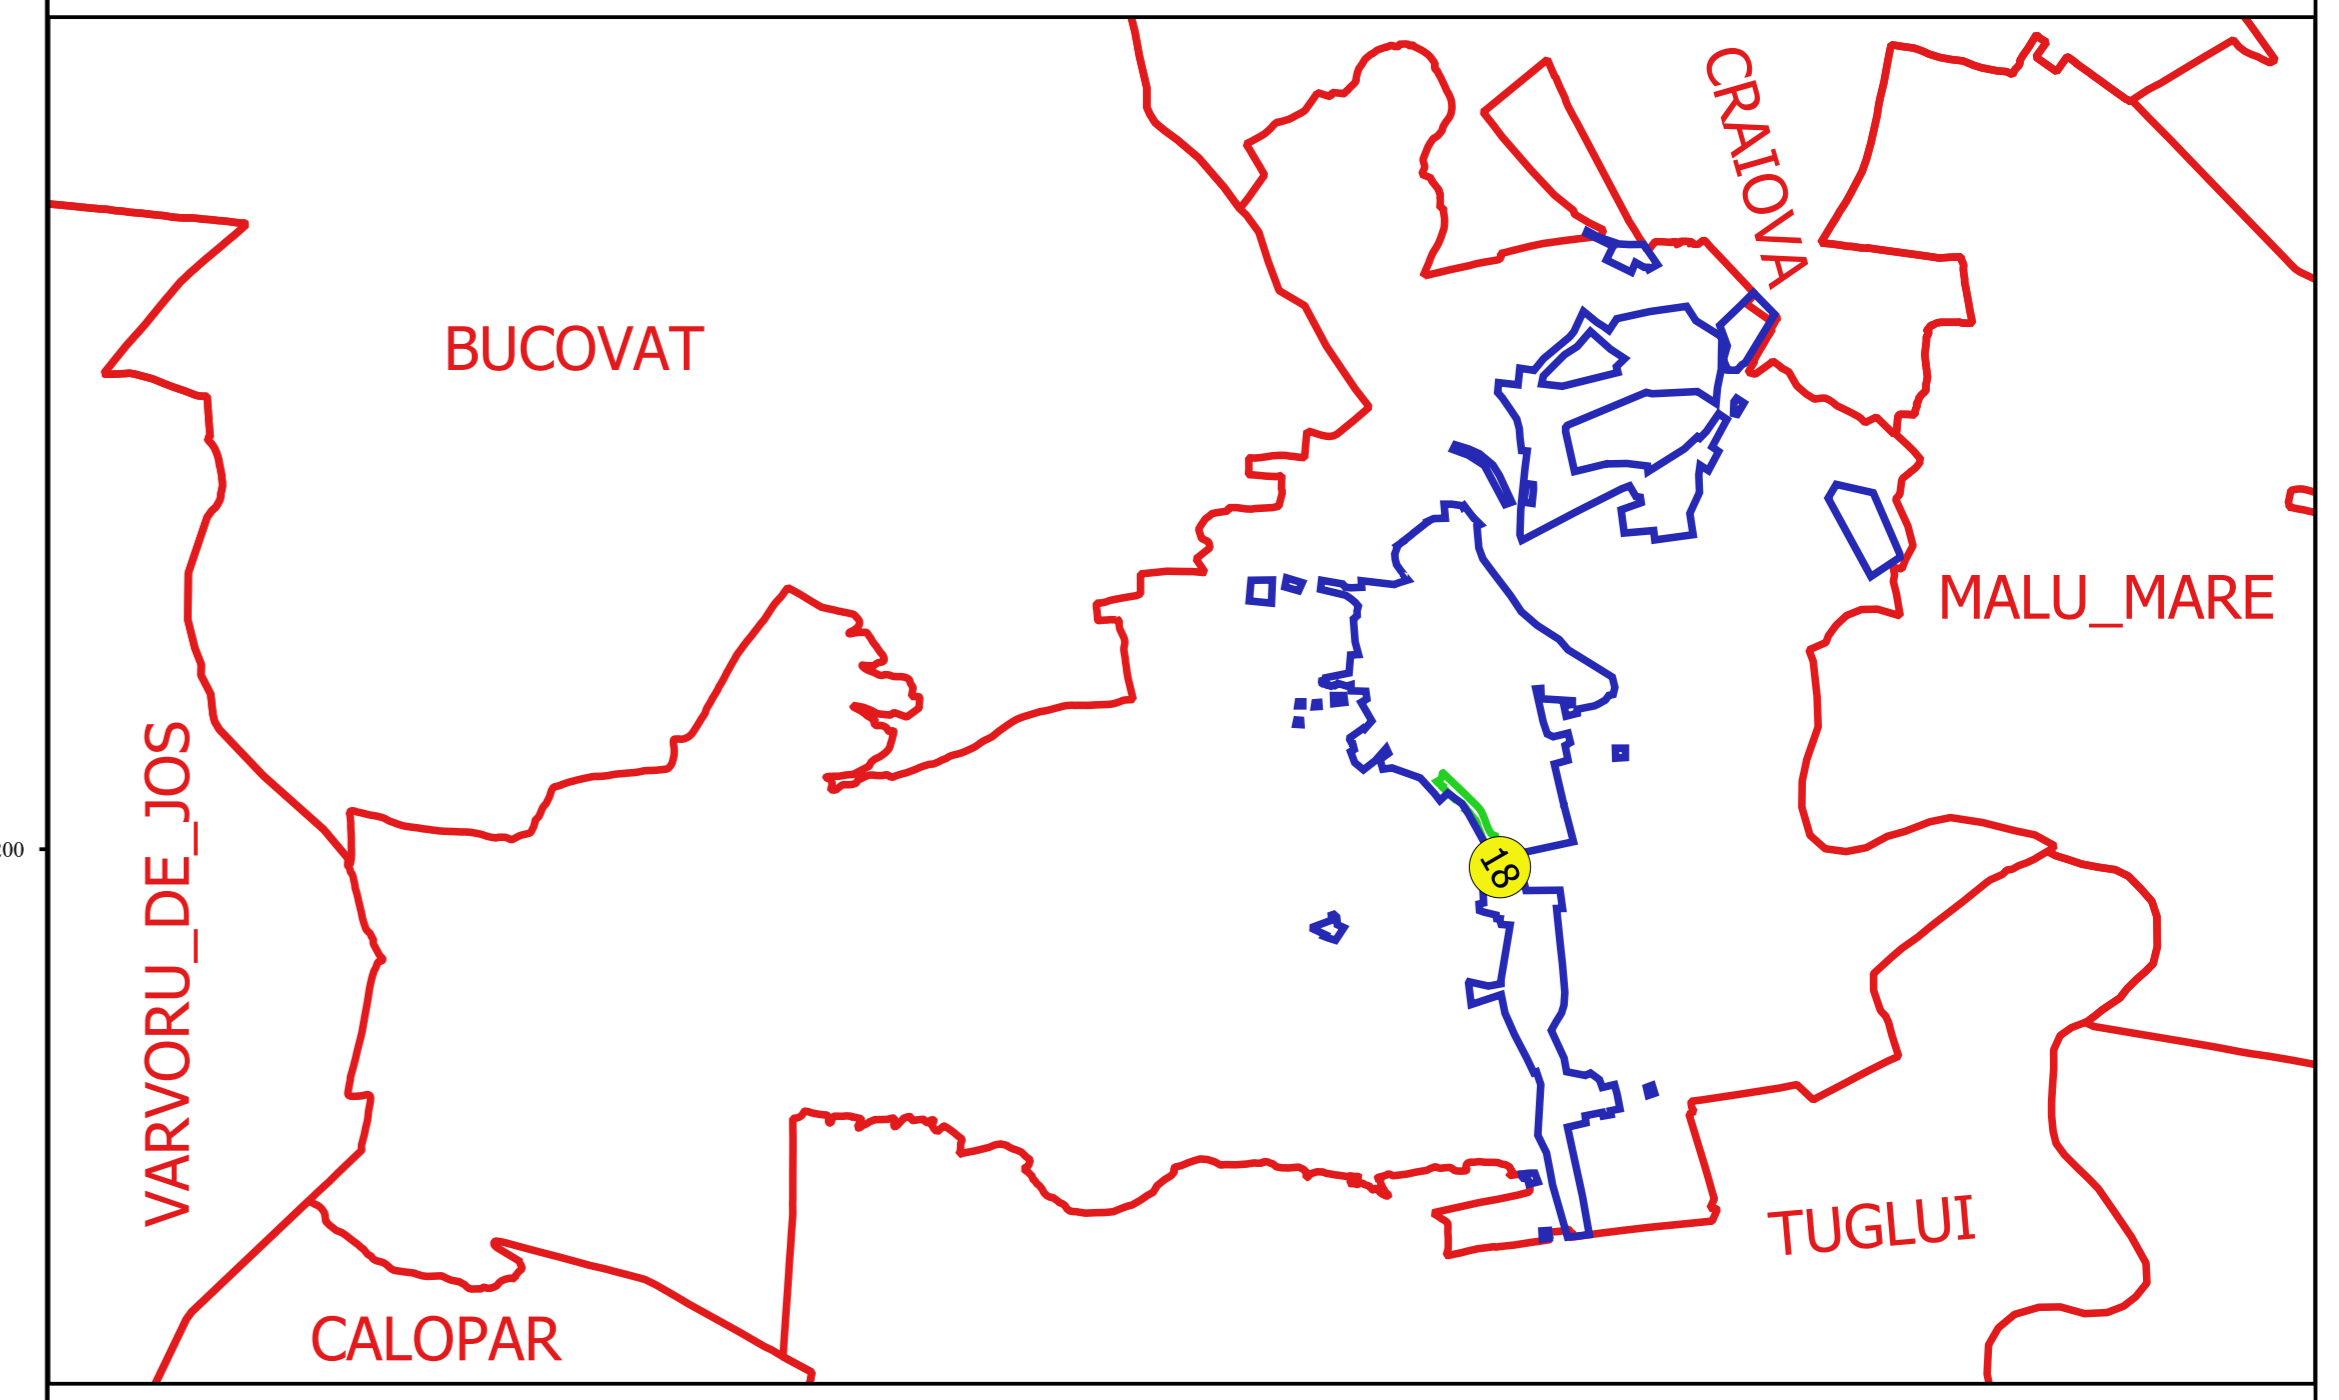

Proiectant
 Ing. GEORGHE CRABUȘU SRL
 Ing. FELIC CONȘTEAN
 15.08.2018