


**PLAN CADASTRAL**  
**JUDEȚ DOLJ, UAT PODARI**  
**Sectorul Cadastral 19**  
**Spre publicare**  
**Scara 1:1000**  
**Sistem de proiecție "STEREO '70"**  
**- Plansa 2 -**


**Schița de racordare a planșelor**

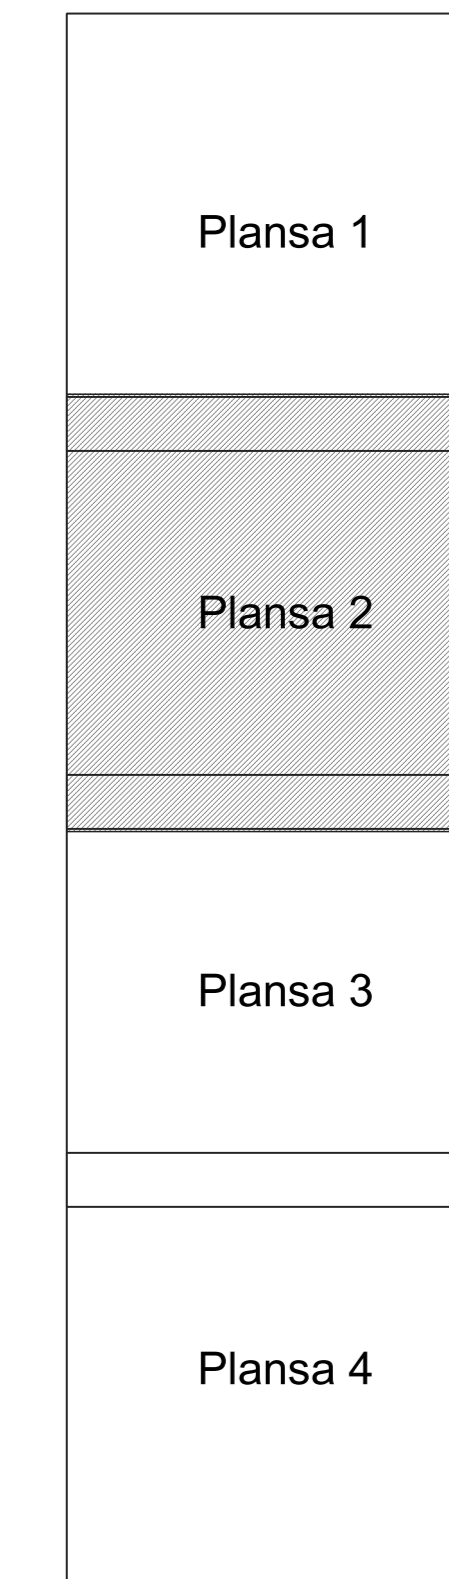

**Legendă**

- Limită sector
- Limită UAT
- Limită intravilan
- Limită imobil
- Limită construcții
- Limită tarla
- 19 Număr sector
- 127 Număr\_administrativ
- 16214 Număr imobil
- 16056-C1 Număr construcții
- 117 Număr tarla
- T.35 Toponimie

**Schița dispunerii sectorului cadastral**

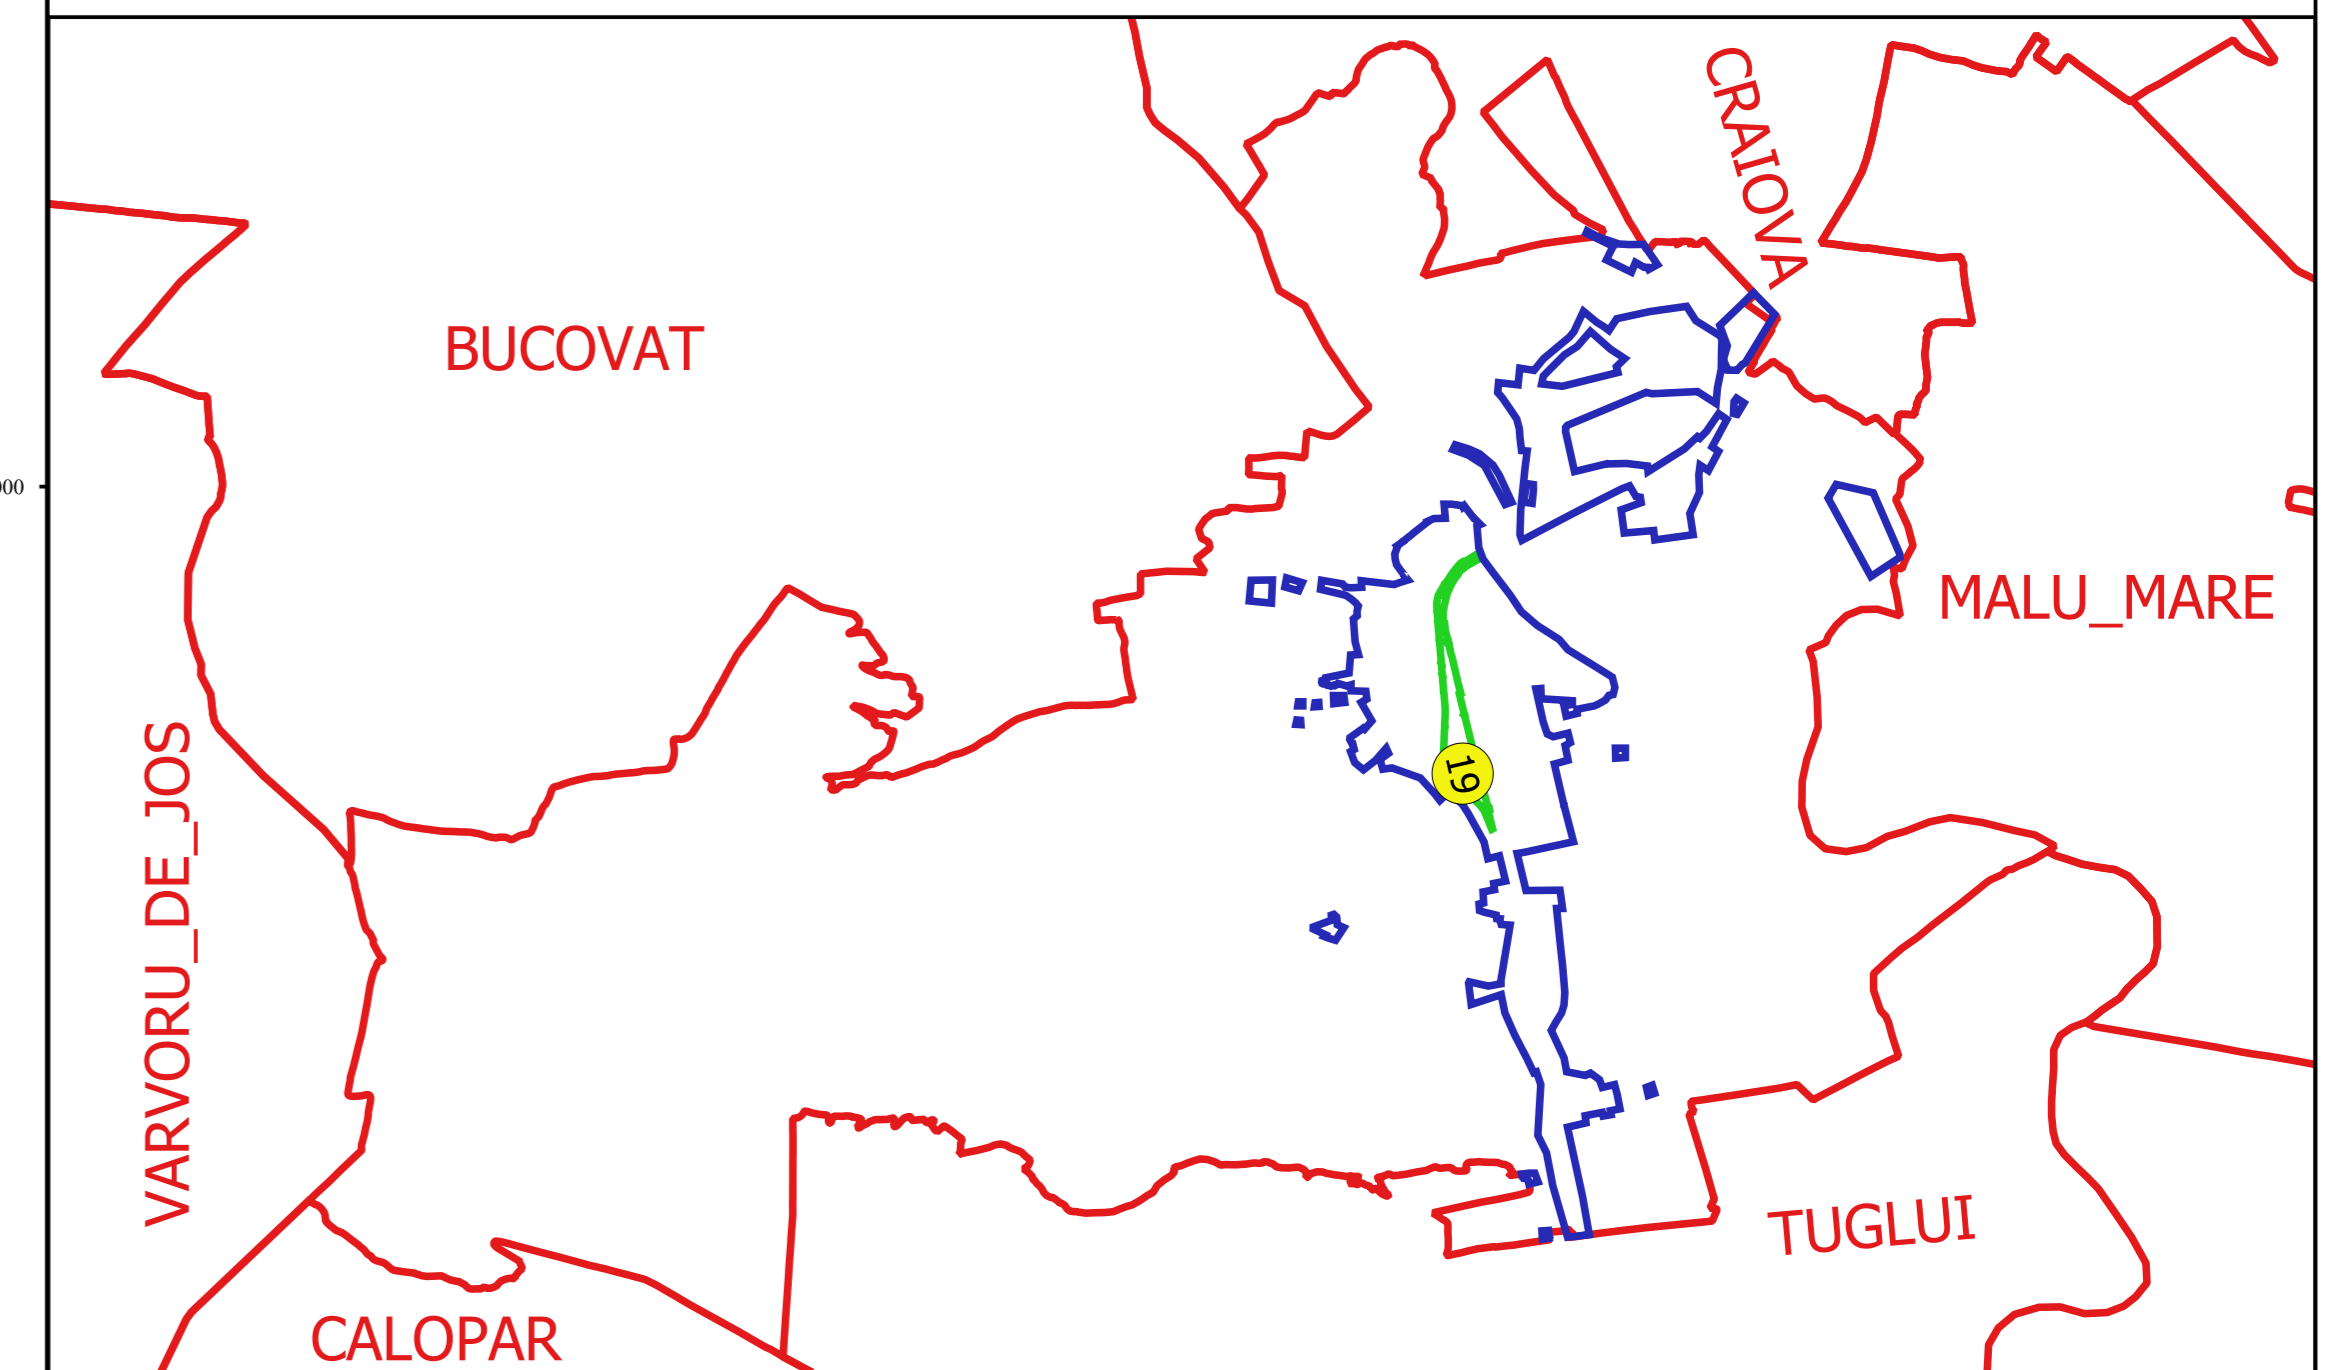

Proiectat de: [Nume] / [Adresa]  
 Verificat de: [Nume] / [Adresa]  
 Data: [Data]