


**PLAN CADASTRAL**  
**JUDEȚ DOLJ, UAT PODARI**  
**Sectorul Cadastral 20**  
**Spre publicare**  
**Scara 1:1000**  
**Sistem de proiecție "STEREO '70"**  
**- Plansa 5 -**


**Schița de racordare a planșelor**

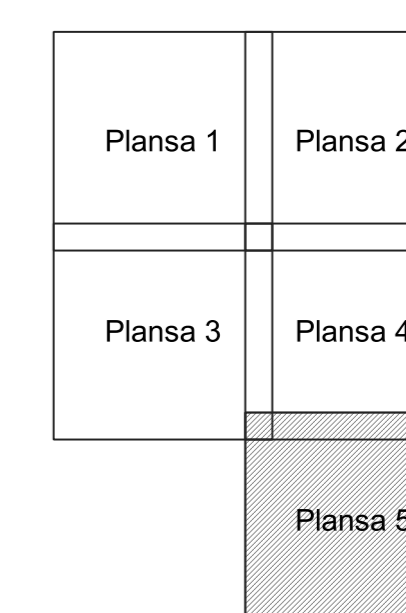

**Legendă**

- Limită sector
- Limită UAT
- Limită intravilan
- Limită imobil
- Limită construcții
- Limită tarla
- 20 Număr sector
- 21 Numar\_administrativ
- 17475 Număr imobil
- 16434-C1 Număr construcții
- 4 Număr tarla
- T 129 Toponimie

**Schița dispunerii sectorului cadastral**

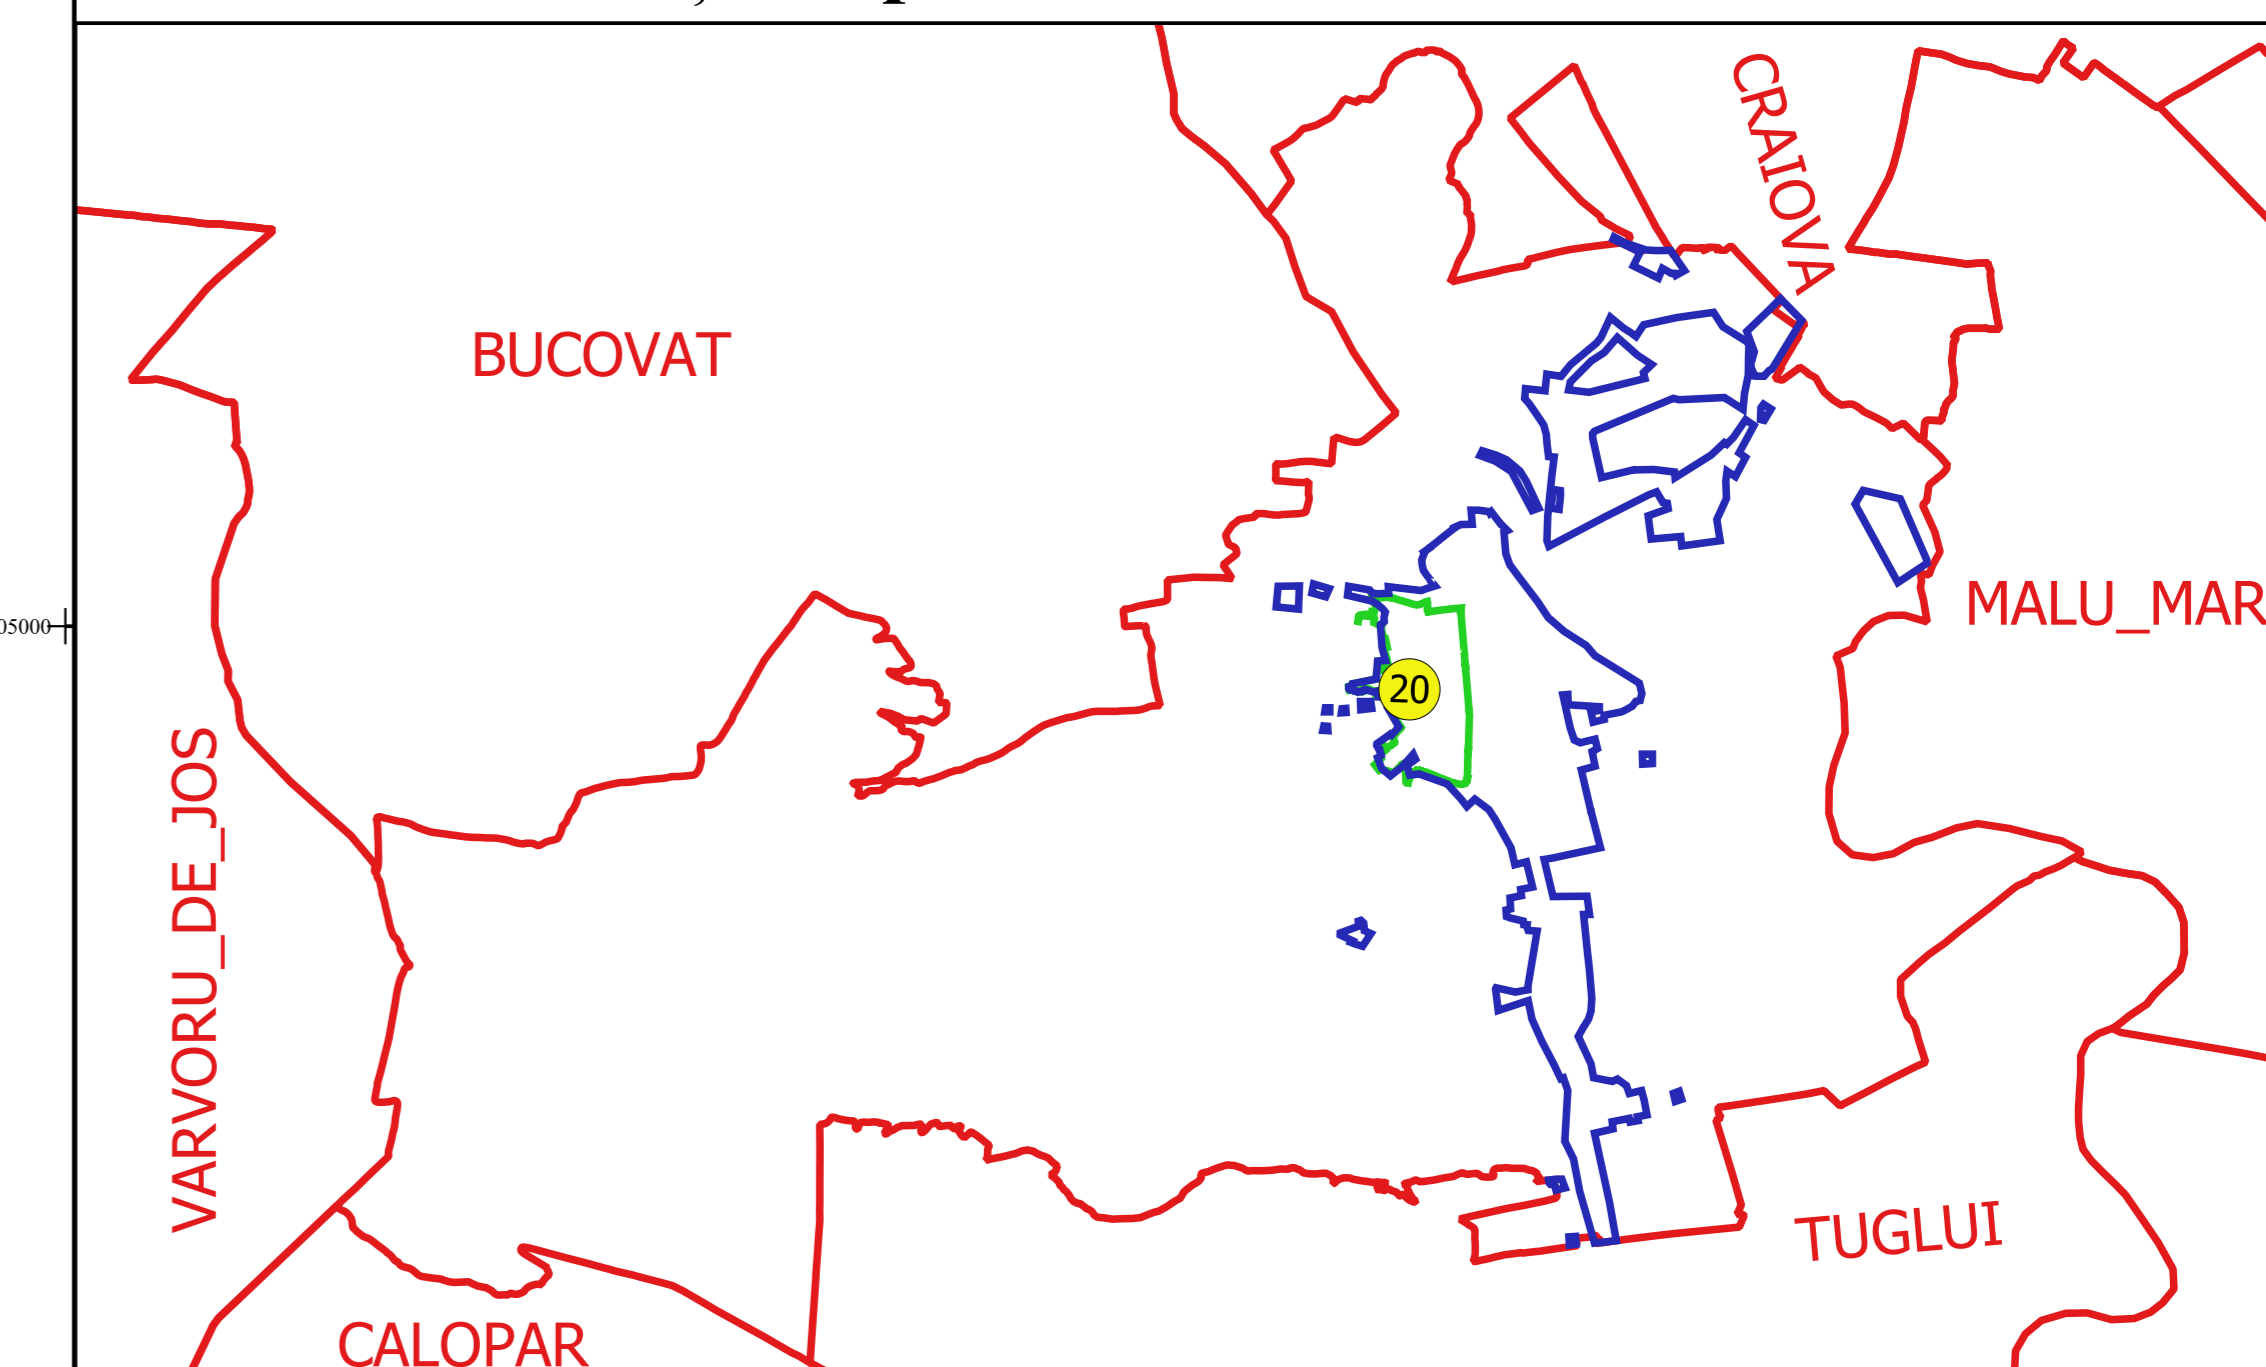

Proiectant  
 Ing. GEORGHE CRĂSTIȘU SRL  
 Ing. TIBERIU CĂMĂȘANU  
 15.10.2018  
 Data: .....

