



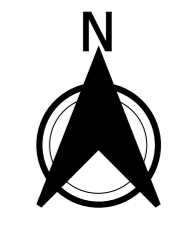


PLAN CADASTRAL
JUDEȚ DOLJ, UAT PODARI
Sectorul Cadastral 21
Spre publicare
Scara 1:1000
Sistem de proiecție "STEREO '70"
- Plansa 3 -

Schița de racordare a planșelor

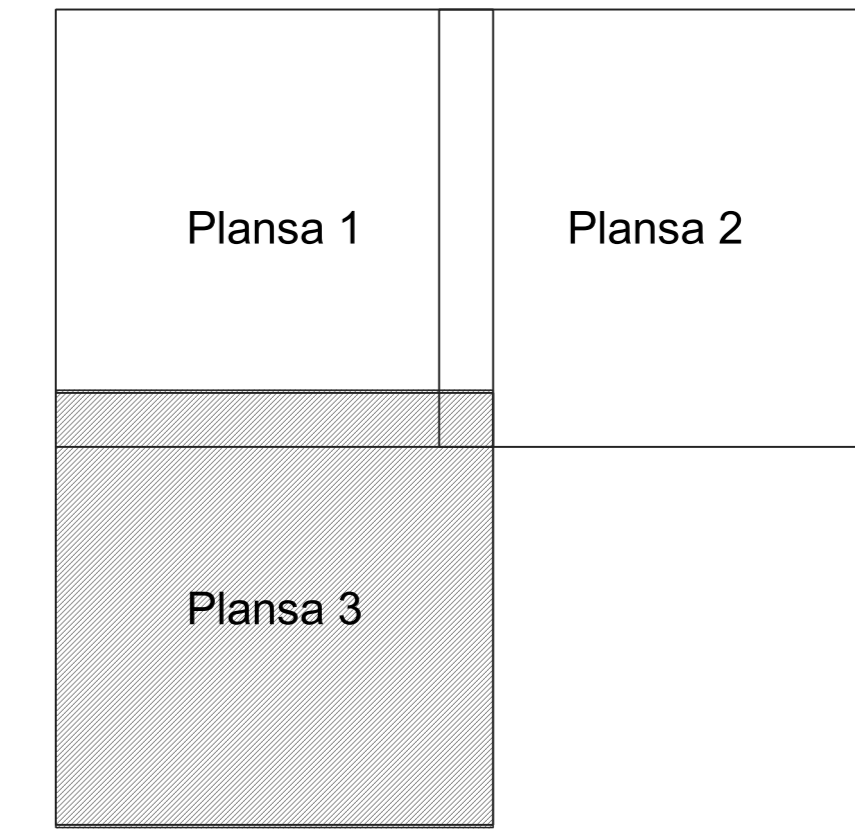

- Legendă**
- Limită sector
 - Limită UAT
 - Limită intravilan
 - Limită imobil
 - Limită construcții
 - Limită tarla
 - 21 Număr sector
 - 8 Numar_administrativ
 - 16908 Număr imobil
 - 18567-C25 Număr construcții
 - 20 Număr tarla
 - T.20 Toponimie

Schița dispunerii sectorului cadastral

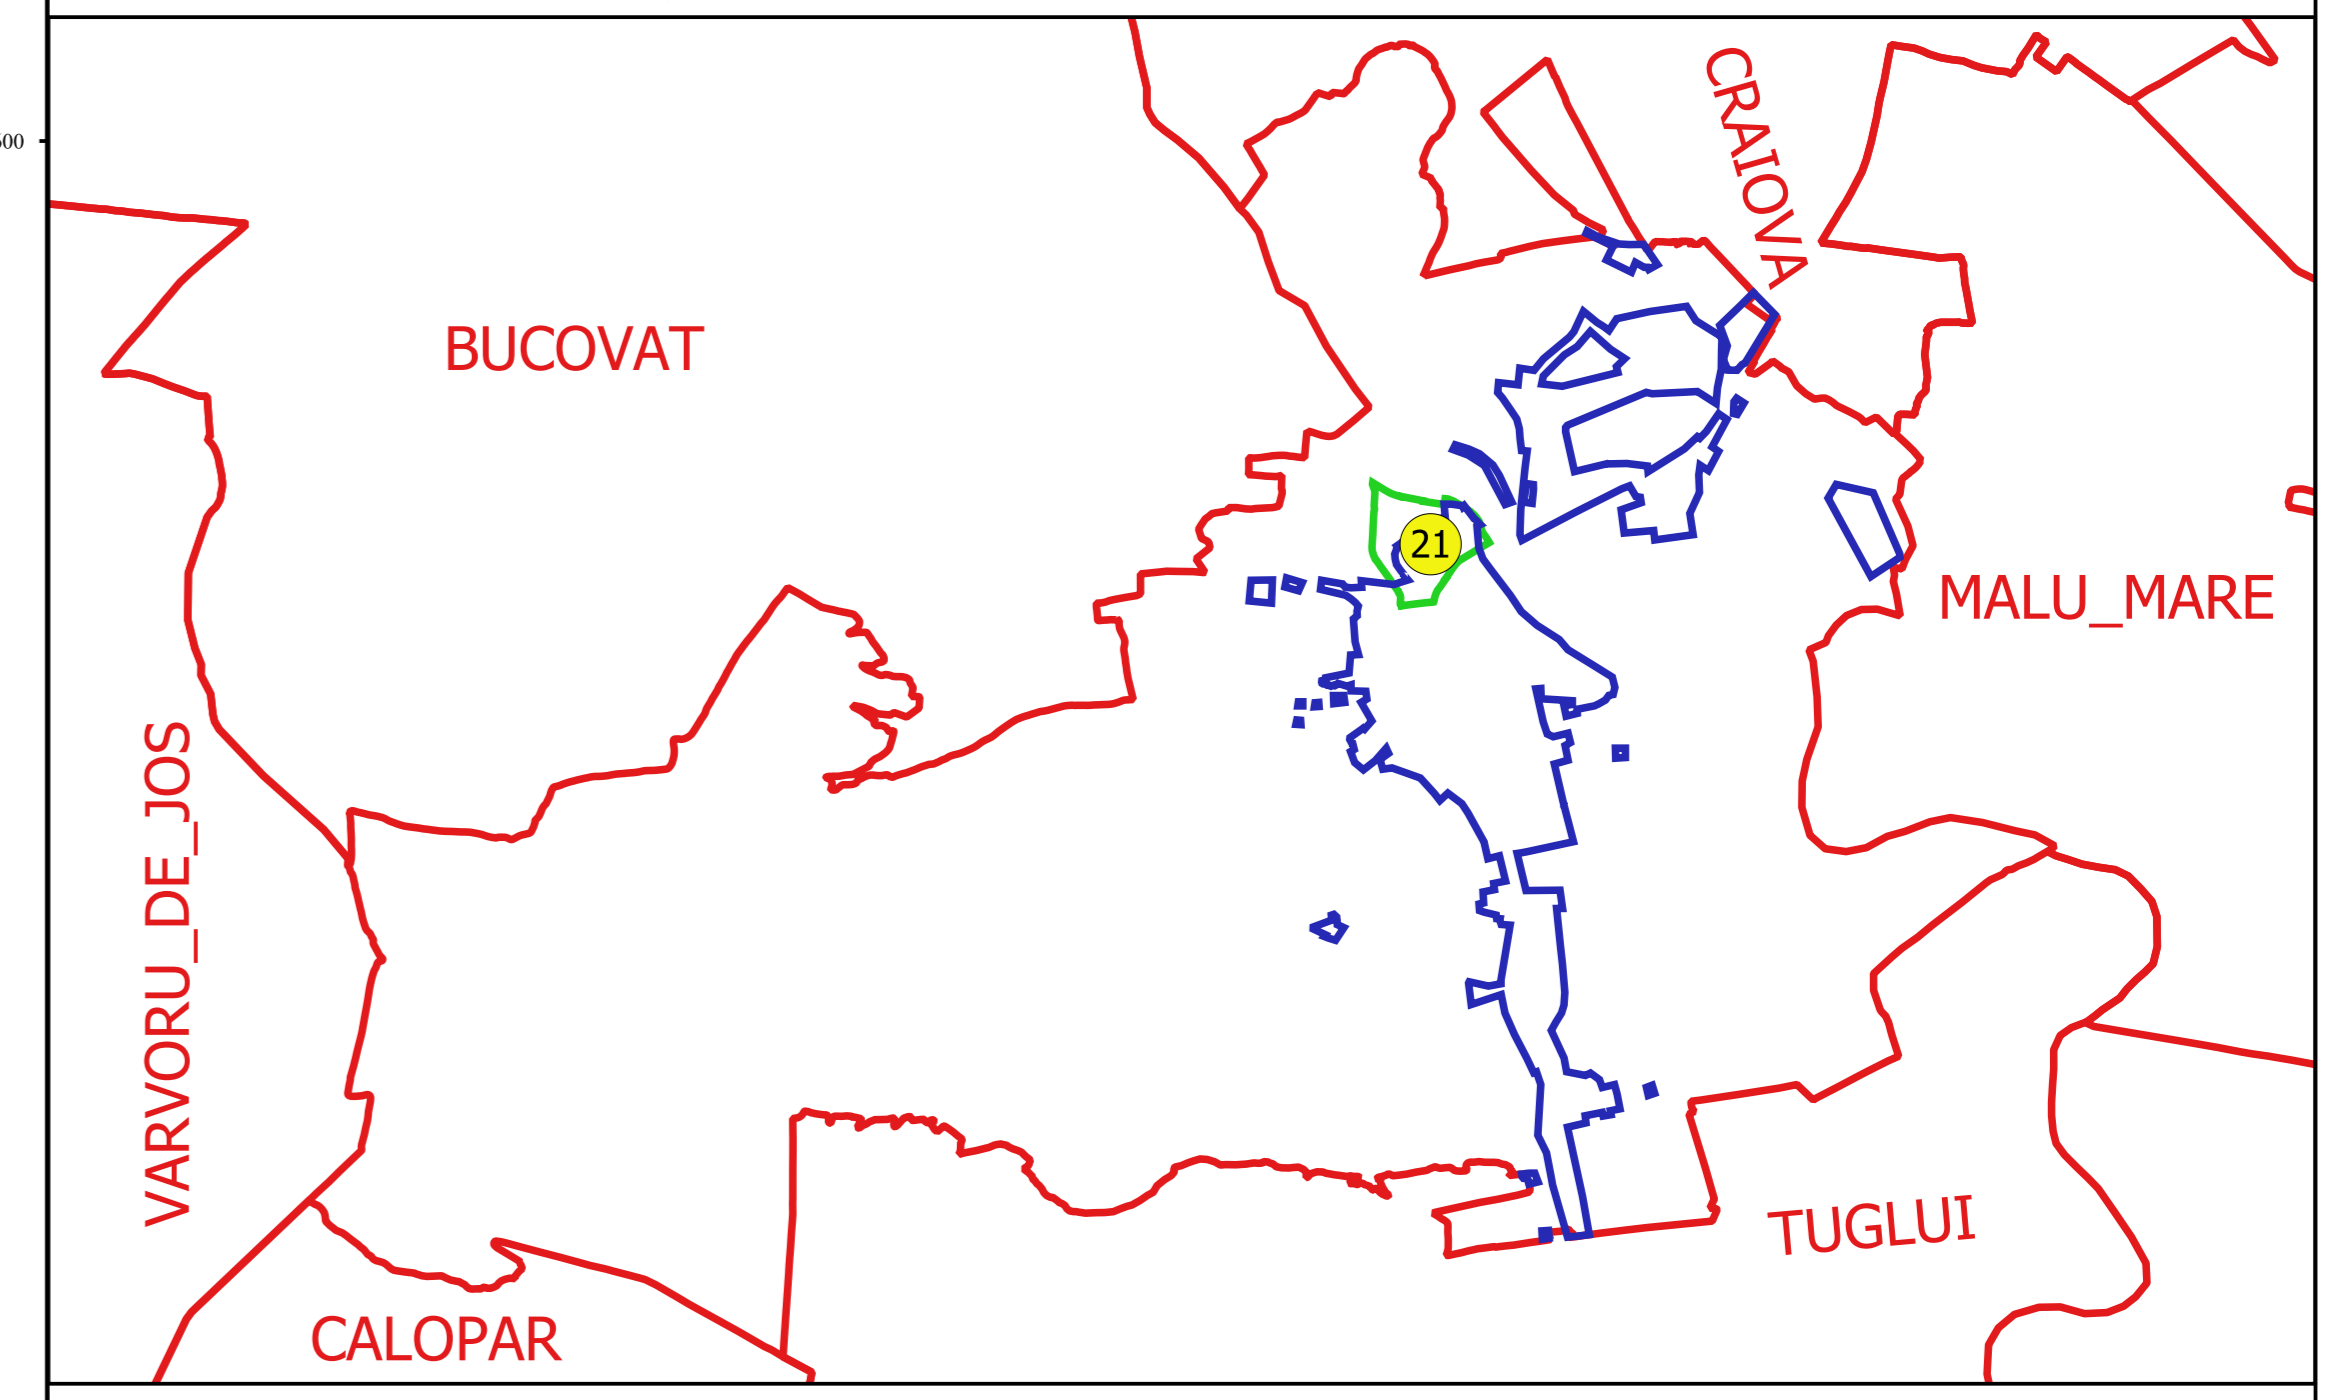

Proiectant
 SC CADASTRU CADASTRU SRL
 Ing. TIBIU CONSTANTIN
 11.11.2018