



PLAN CADASTRAL
JUDEȚ DOLJ, UAT PODARI
Sectorul Cadastral 23
Spre publicare
Scara 1:2000
Sistem de proiecție "STEREO '70"
- Plansa 2 -

Schița de racordare a planșelor

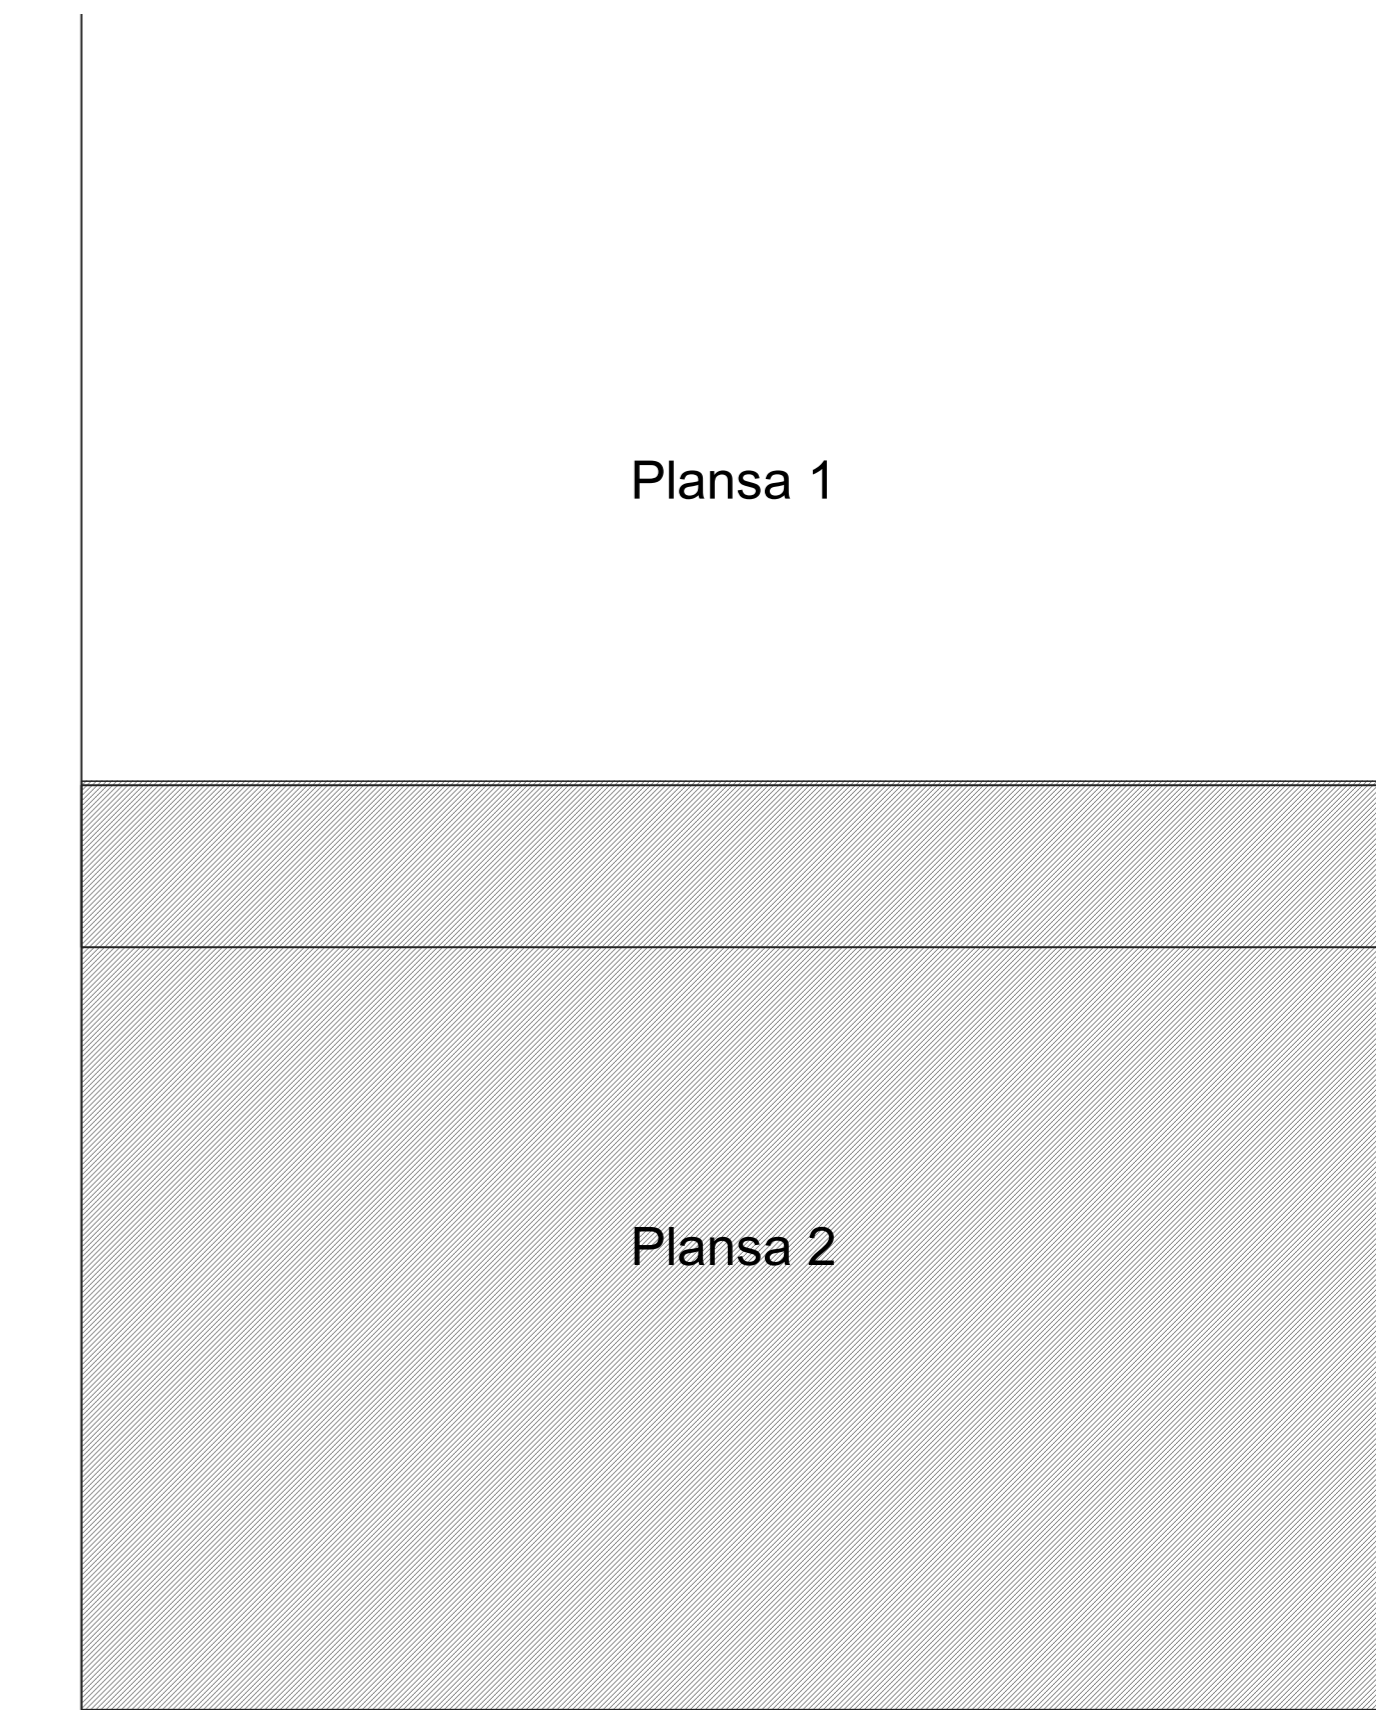

- Legendă**
- Limită sector
 - Limită UAT
 - Limită intravilan
 - Limită imobil
 - Limită construcții
 - 23 Număr sector
 - 11472 Număr imobil
 - 11410-C1 Număr construcții
 - T 14 Toponimie

Schița dispunerii sectorului cadastral

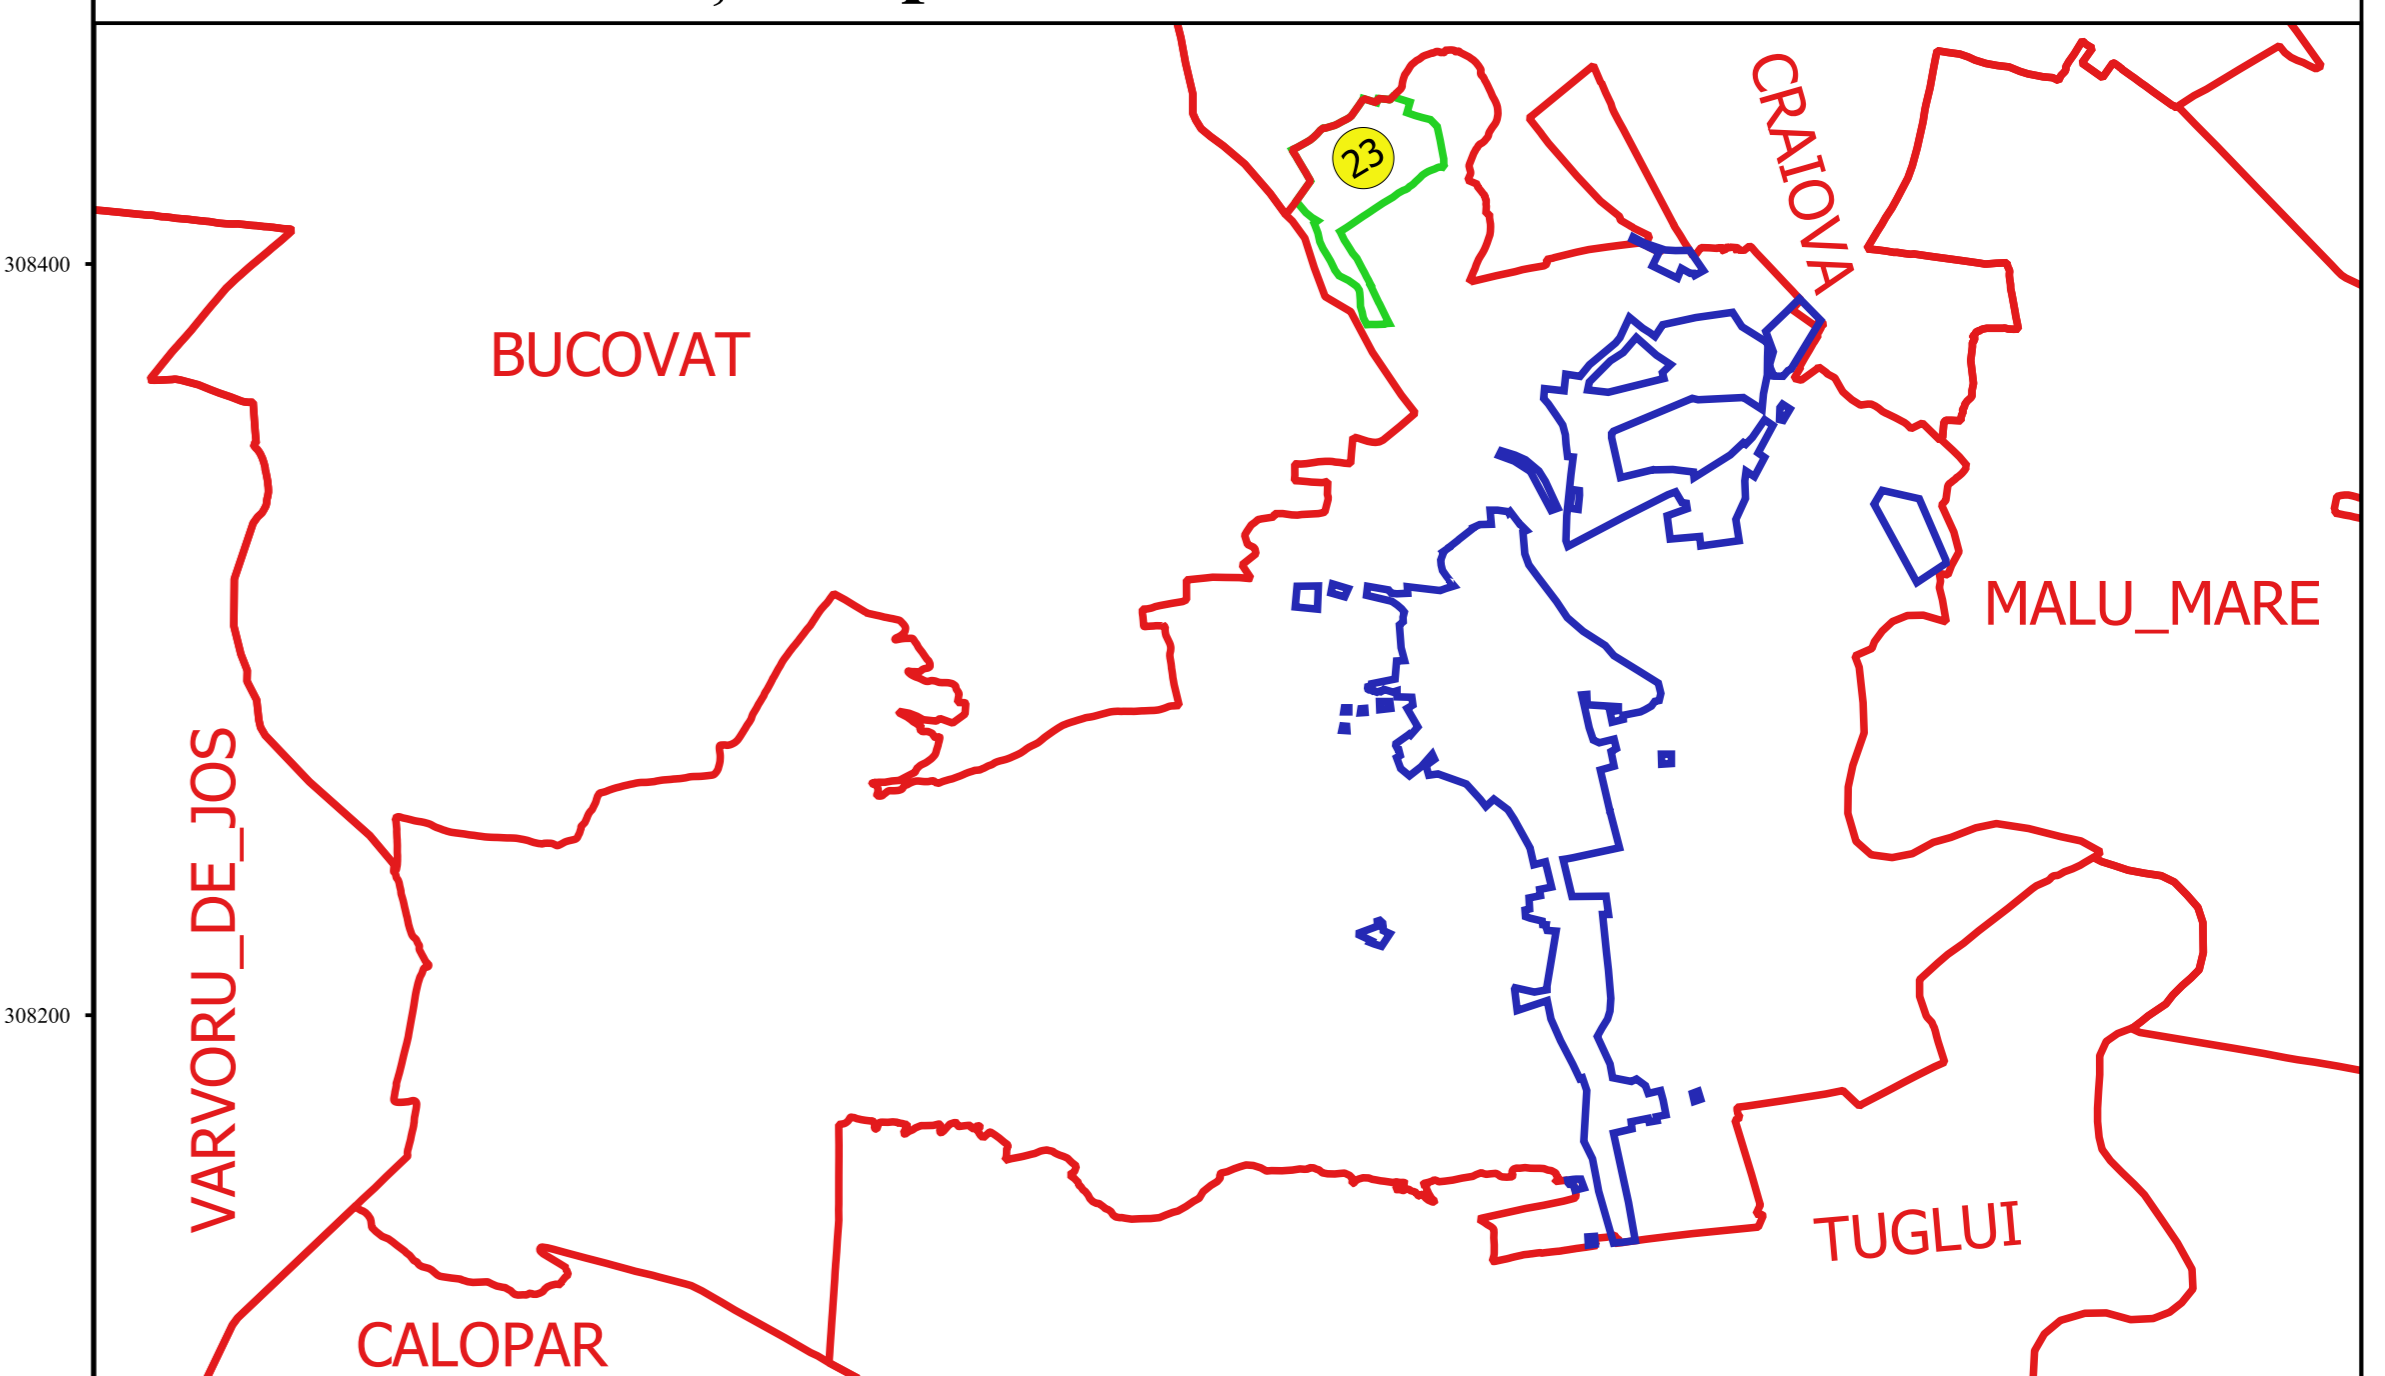

Proiectant
 Ing. GEORGHE CĂSTIUS
 Ing. FELIC CONȘTEAN
 11/11/2018