
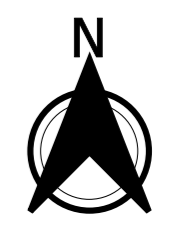


**PLAN CADASTRAL**  
**JUDEȚ DOLJ, UAT PODARI**  
**Sectorul Cadastral 25**  
**Spre publicare**  
**Scara 1:1000**  
**Sistem de proiecție "STEREO '70"**  
**- Plansa 4 -**


**Schița de racordare a planșelor**

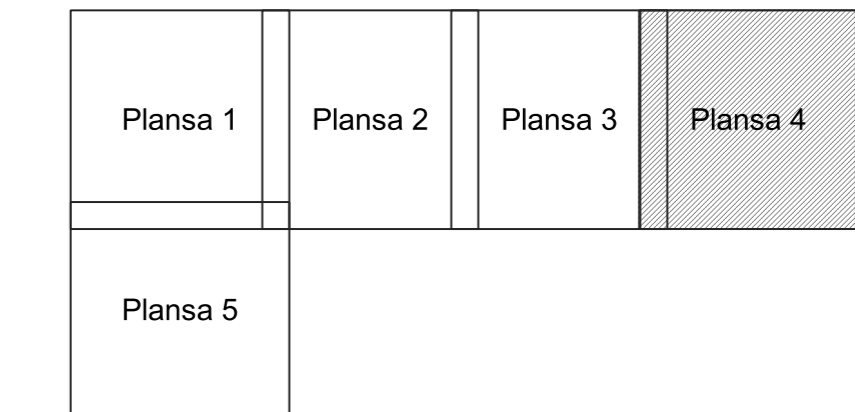

**Legendă**

- Limită sector
- Limită UAT
- Limită intravilan
- Limită imobil
- Limită construcții
- Limită tarla
- 25 Număr sector
- 28B Numar\_administrativ
- 18758 Număr imobil
- 16244-C1 Număr construcții
- 31 Număr tarla
- T 129 Toponimie

**Schița dispunerii sectorului cadastral**

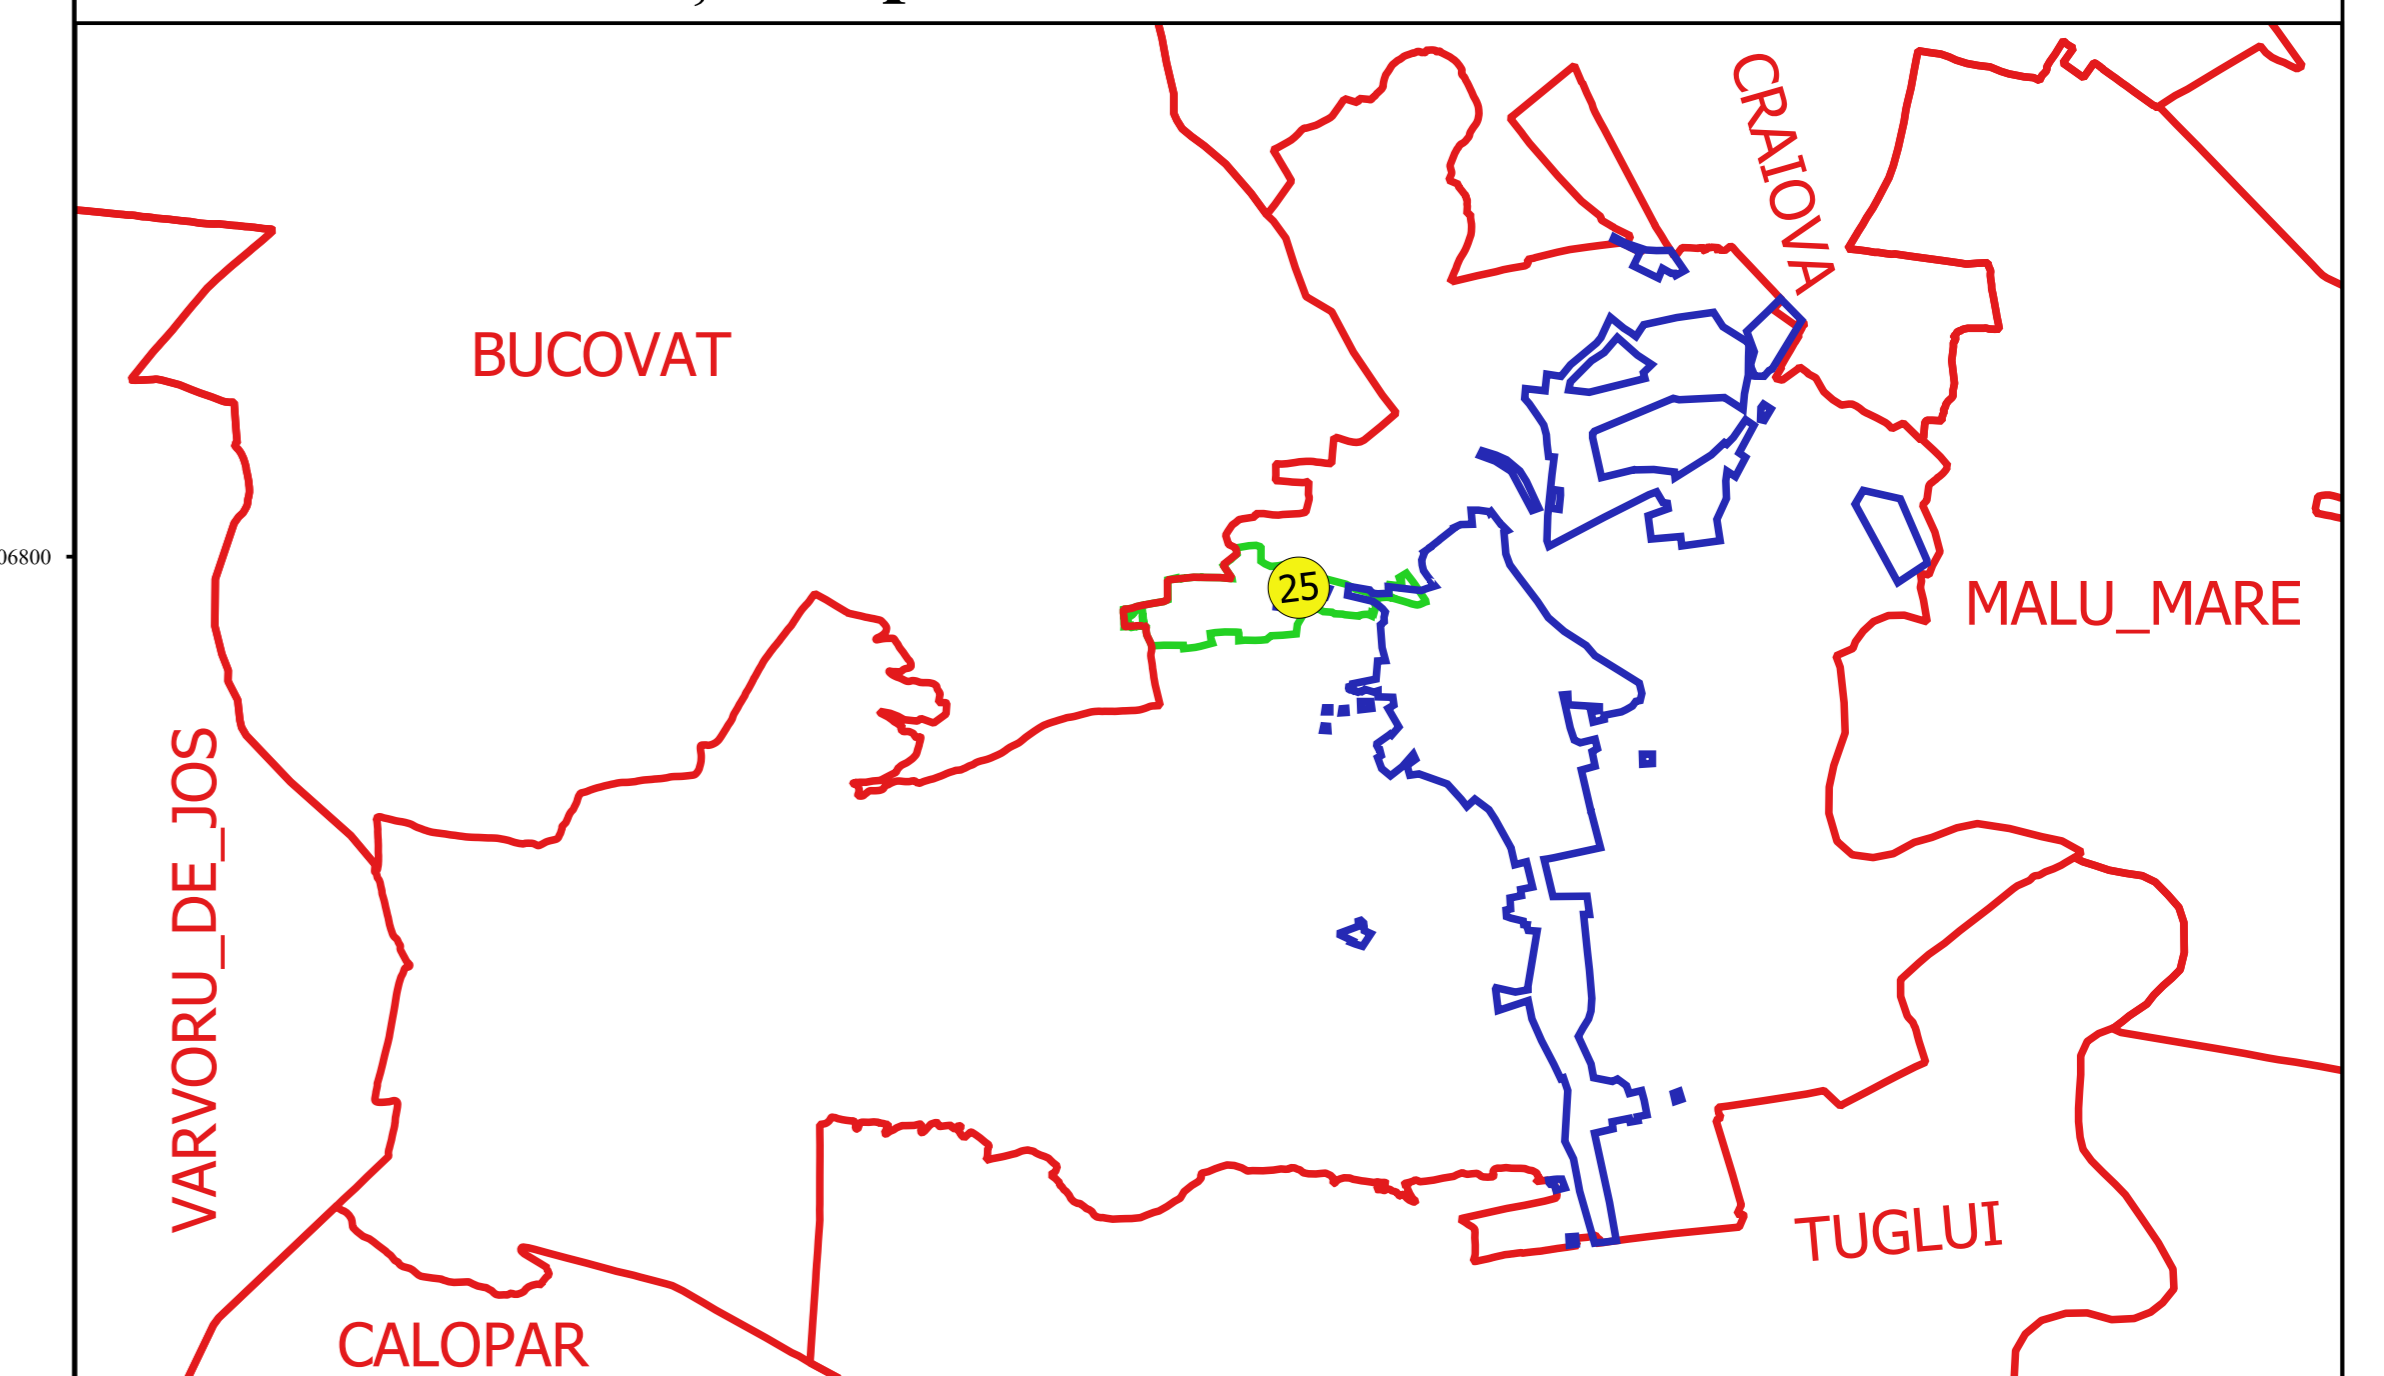

Proiectant  
 SC CADASTRAL CADASTRU SRL  
 Nr. 12/01/2015  
 11.11.2015