



PLAN CADASTRAL
JUDEȚ DOLJ, UAT PODARI
Sectorul Cadastral 28
Spre publicare
Scara 1:1000
Sistem de proiecție "STEREO '70"
- Plansa 4 -

Schița de racordare a planșelor

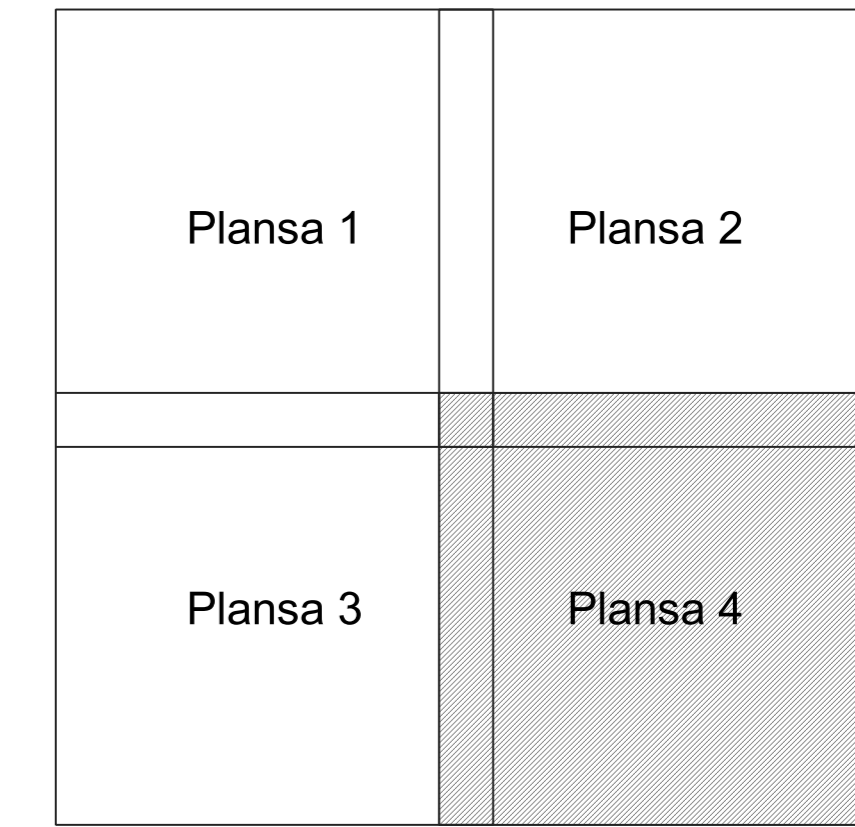

- Legendă**
- Limită sector
 - Limită UAT
 - Limită intravilan
 - Limită imobil
 - Limită construcții
 - 28 Număr sector
 - 248 Numar_administrativ
 - 9340 Număr imobil
 - 9441-C1 Număr construcții
 - DN 56 Toponimie

Schița dispunerii sectorului cadastral

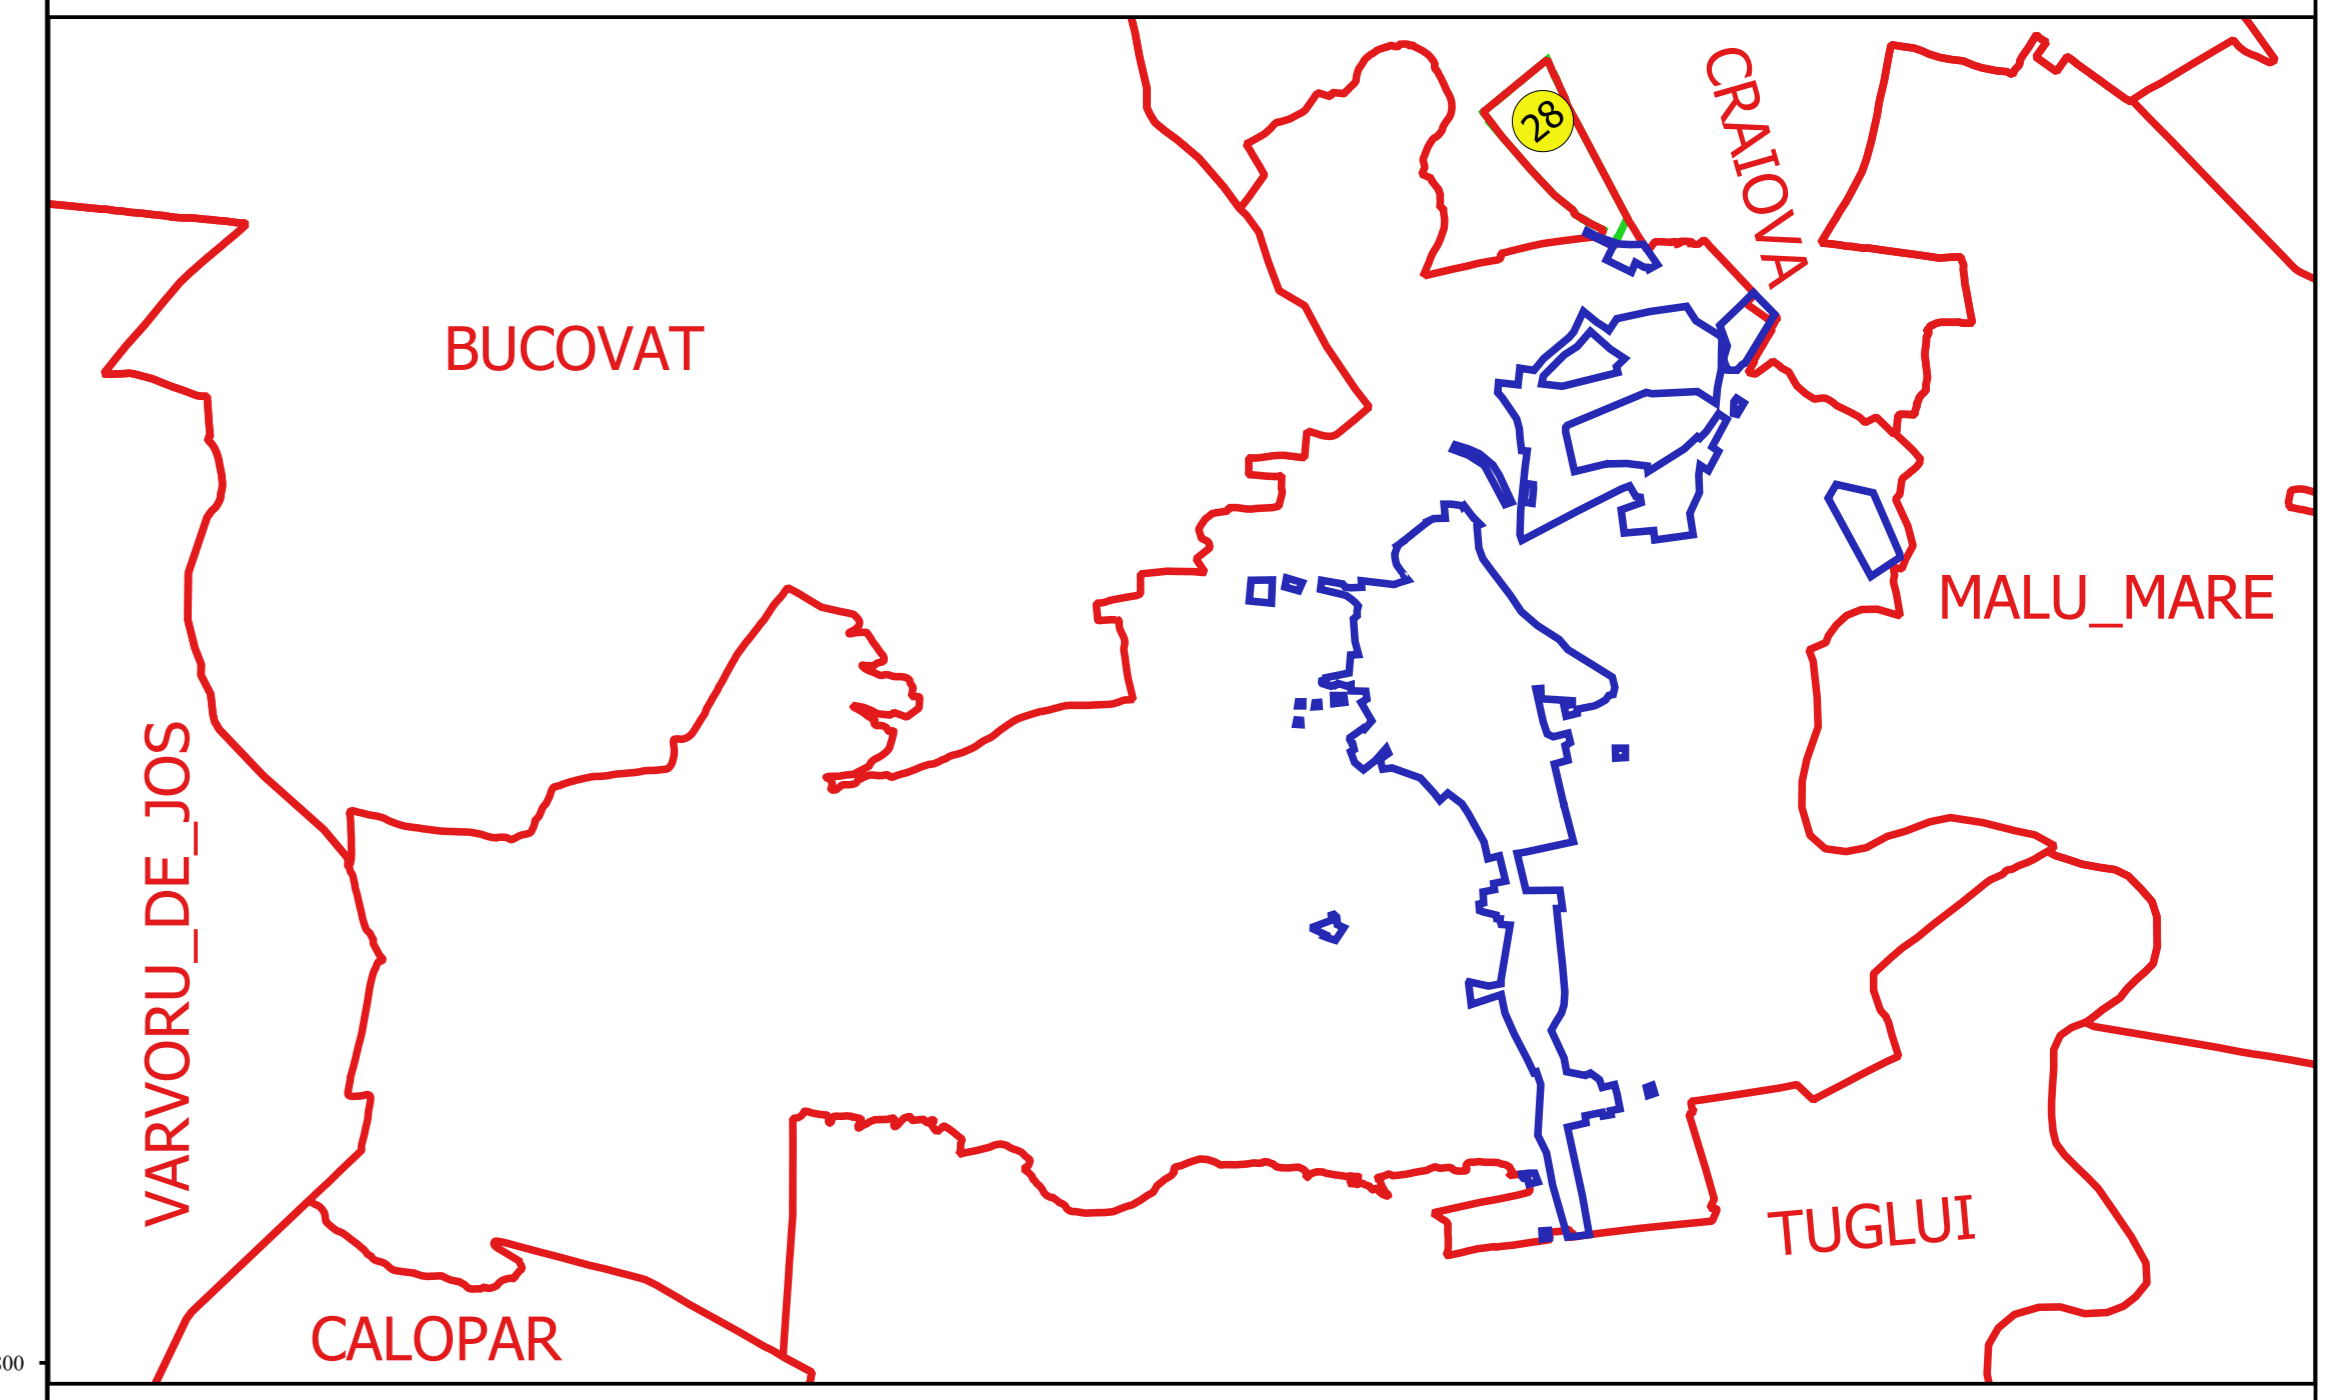

Proiectant
 Ing. GEORGHE CĂSTIUS
 Ing. FELICIA CĂSTIUS
 11.10.2018